


1 : 500



하수도대장평면도

김천처리구역 교통처리분구

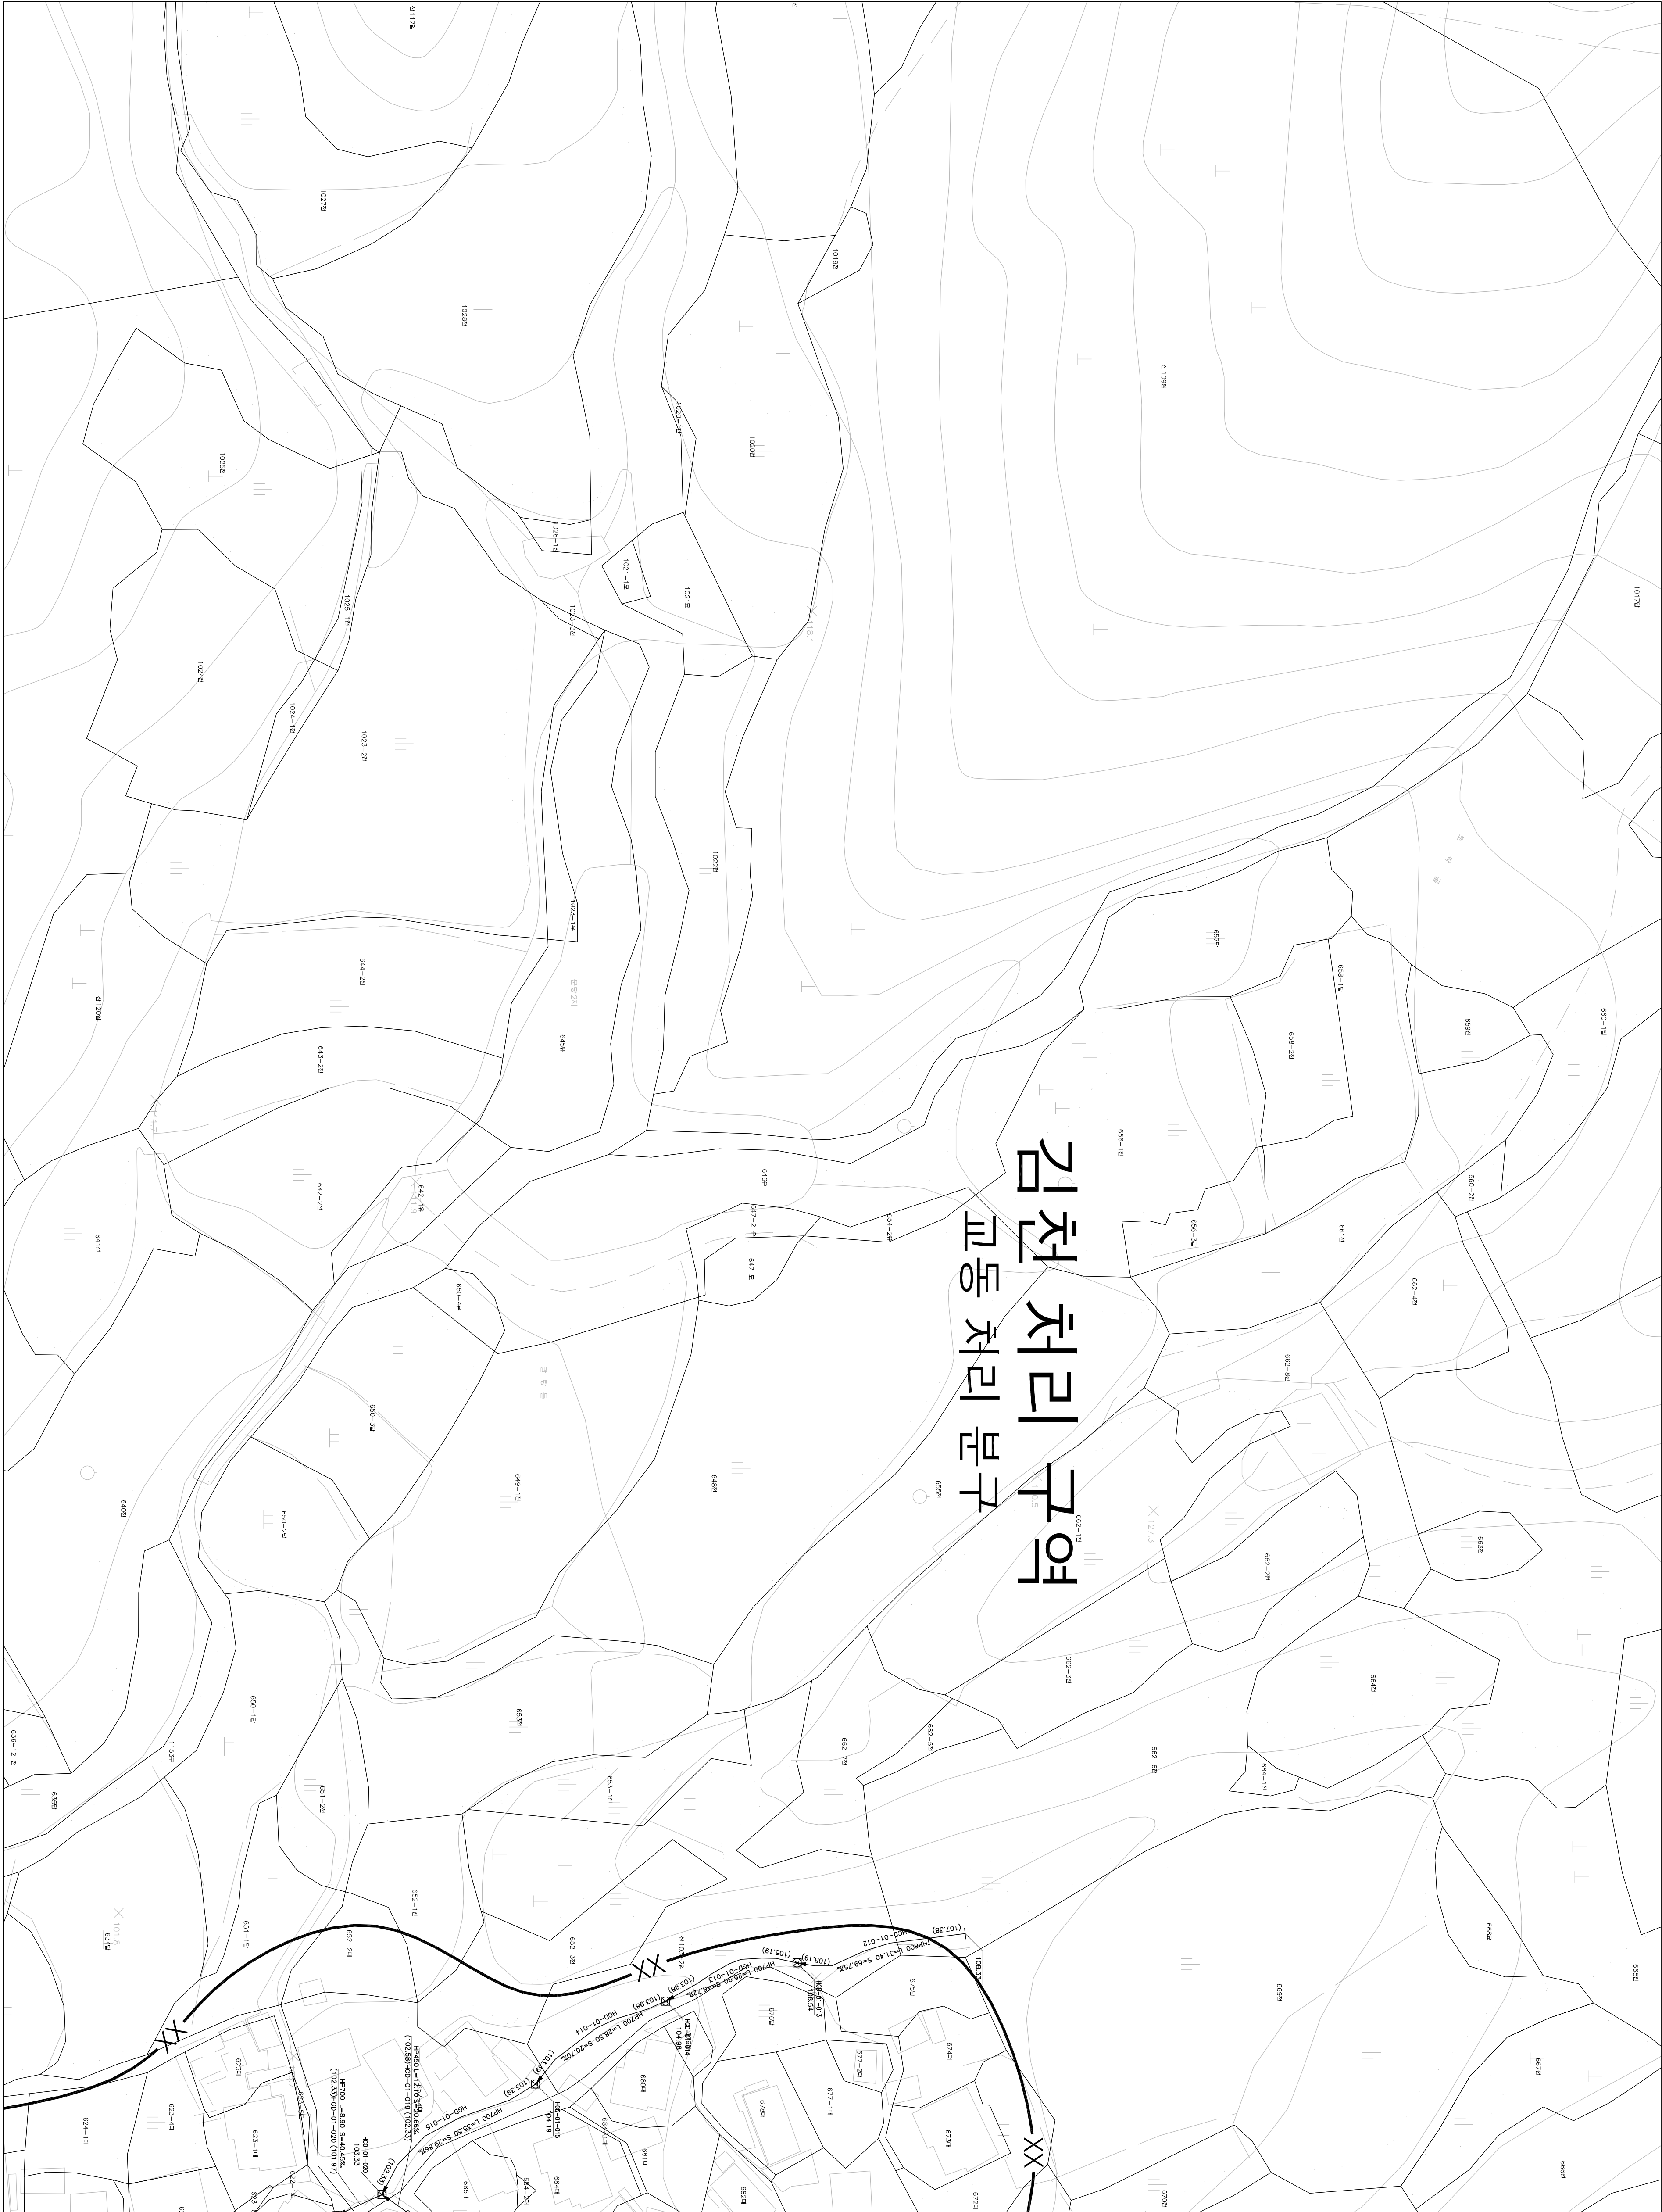

도엽번호

	086-21	086-22	
		101-02	

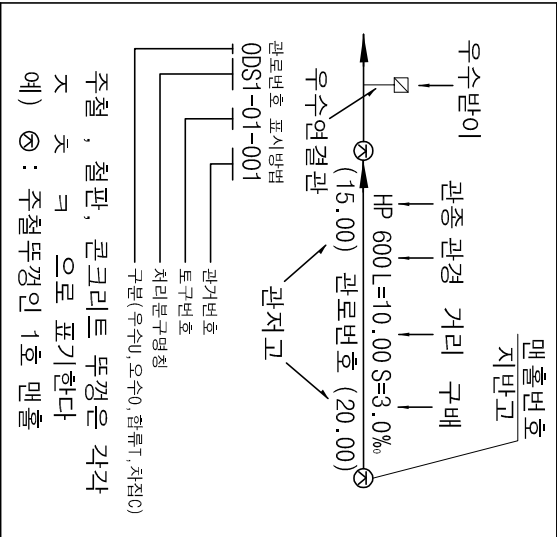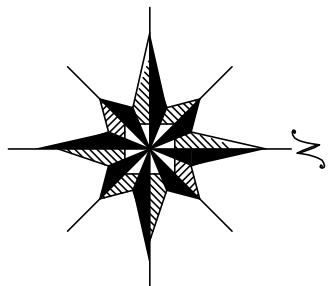

범례

기호	종별
----	행정구역경계
----	배수구역경계
----	배수분구경계
----	처리구역경계
XX--	처리분구경계
----	합류관거
----	우수관거
----	오수관거
----	치집관거
----	우수물받이 및 연결관
----	오수물받이 및 연결관
----	U형측구(복개, 미복개)
----	옹벽개거
----	저속개거
----	자연개거
----	점수정
----	그레이팅
○	1호 맨홀
○	(내경 900㎜ 원형)
○	2호 맨홀
○	(내경 1200㎜ 원형)
○	3호 맨홀
○	(내경 1500㎜ 원형)
○	4호 맨홀
○	(내경 1800㎜ 원형)
○	5호 맨홀
○	(내경 2100㎜ 원형)
○	특 1호 맨홀
○	(내경 600X900각형)
○	특 2호 맨홀
○	(내경 1200X1200각형)
○	특 3호 맨홀
○	(내경 1400X1200각형)
○	특 4호 맨홀
○	(내경 1800X1200각형)
○	특 5호 맨홀
○	(내변 D 00X1200(4형))
○	구거용 맨홀
○	우수토실
○	부관부착맨홀
○	역사이편구
○	토
○	중계펌프장
○	오수처리장
○	하수처리장

SCALE=1:500



발행처: 김천시

발행일: 2015. . .

편집 및 제도:

(주) 진성이앤씨, (주) 강동