

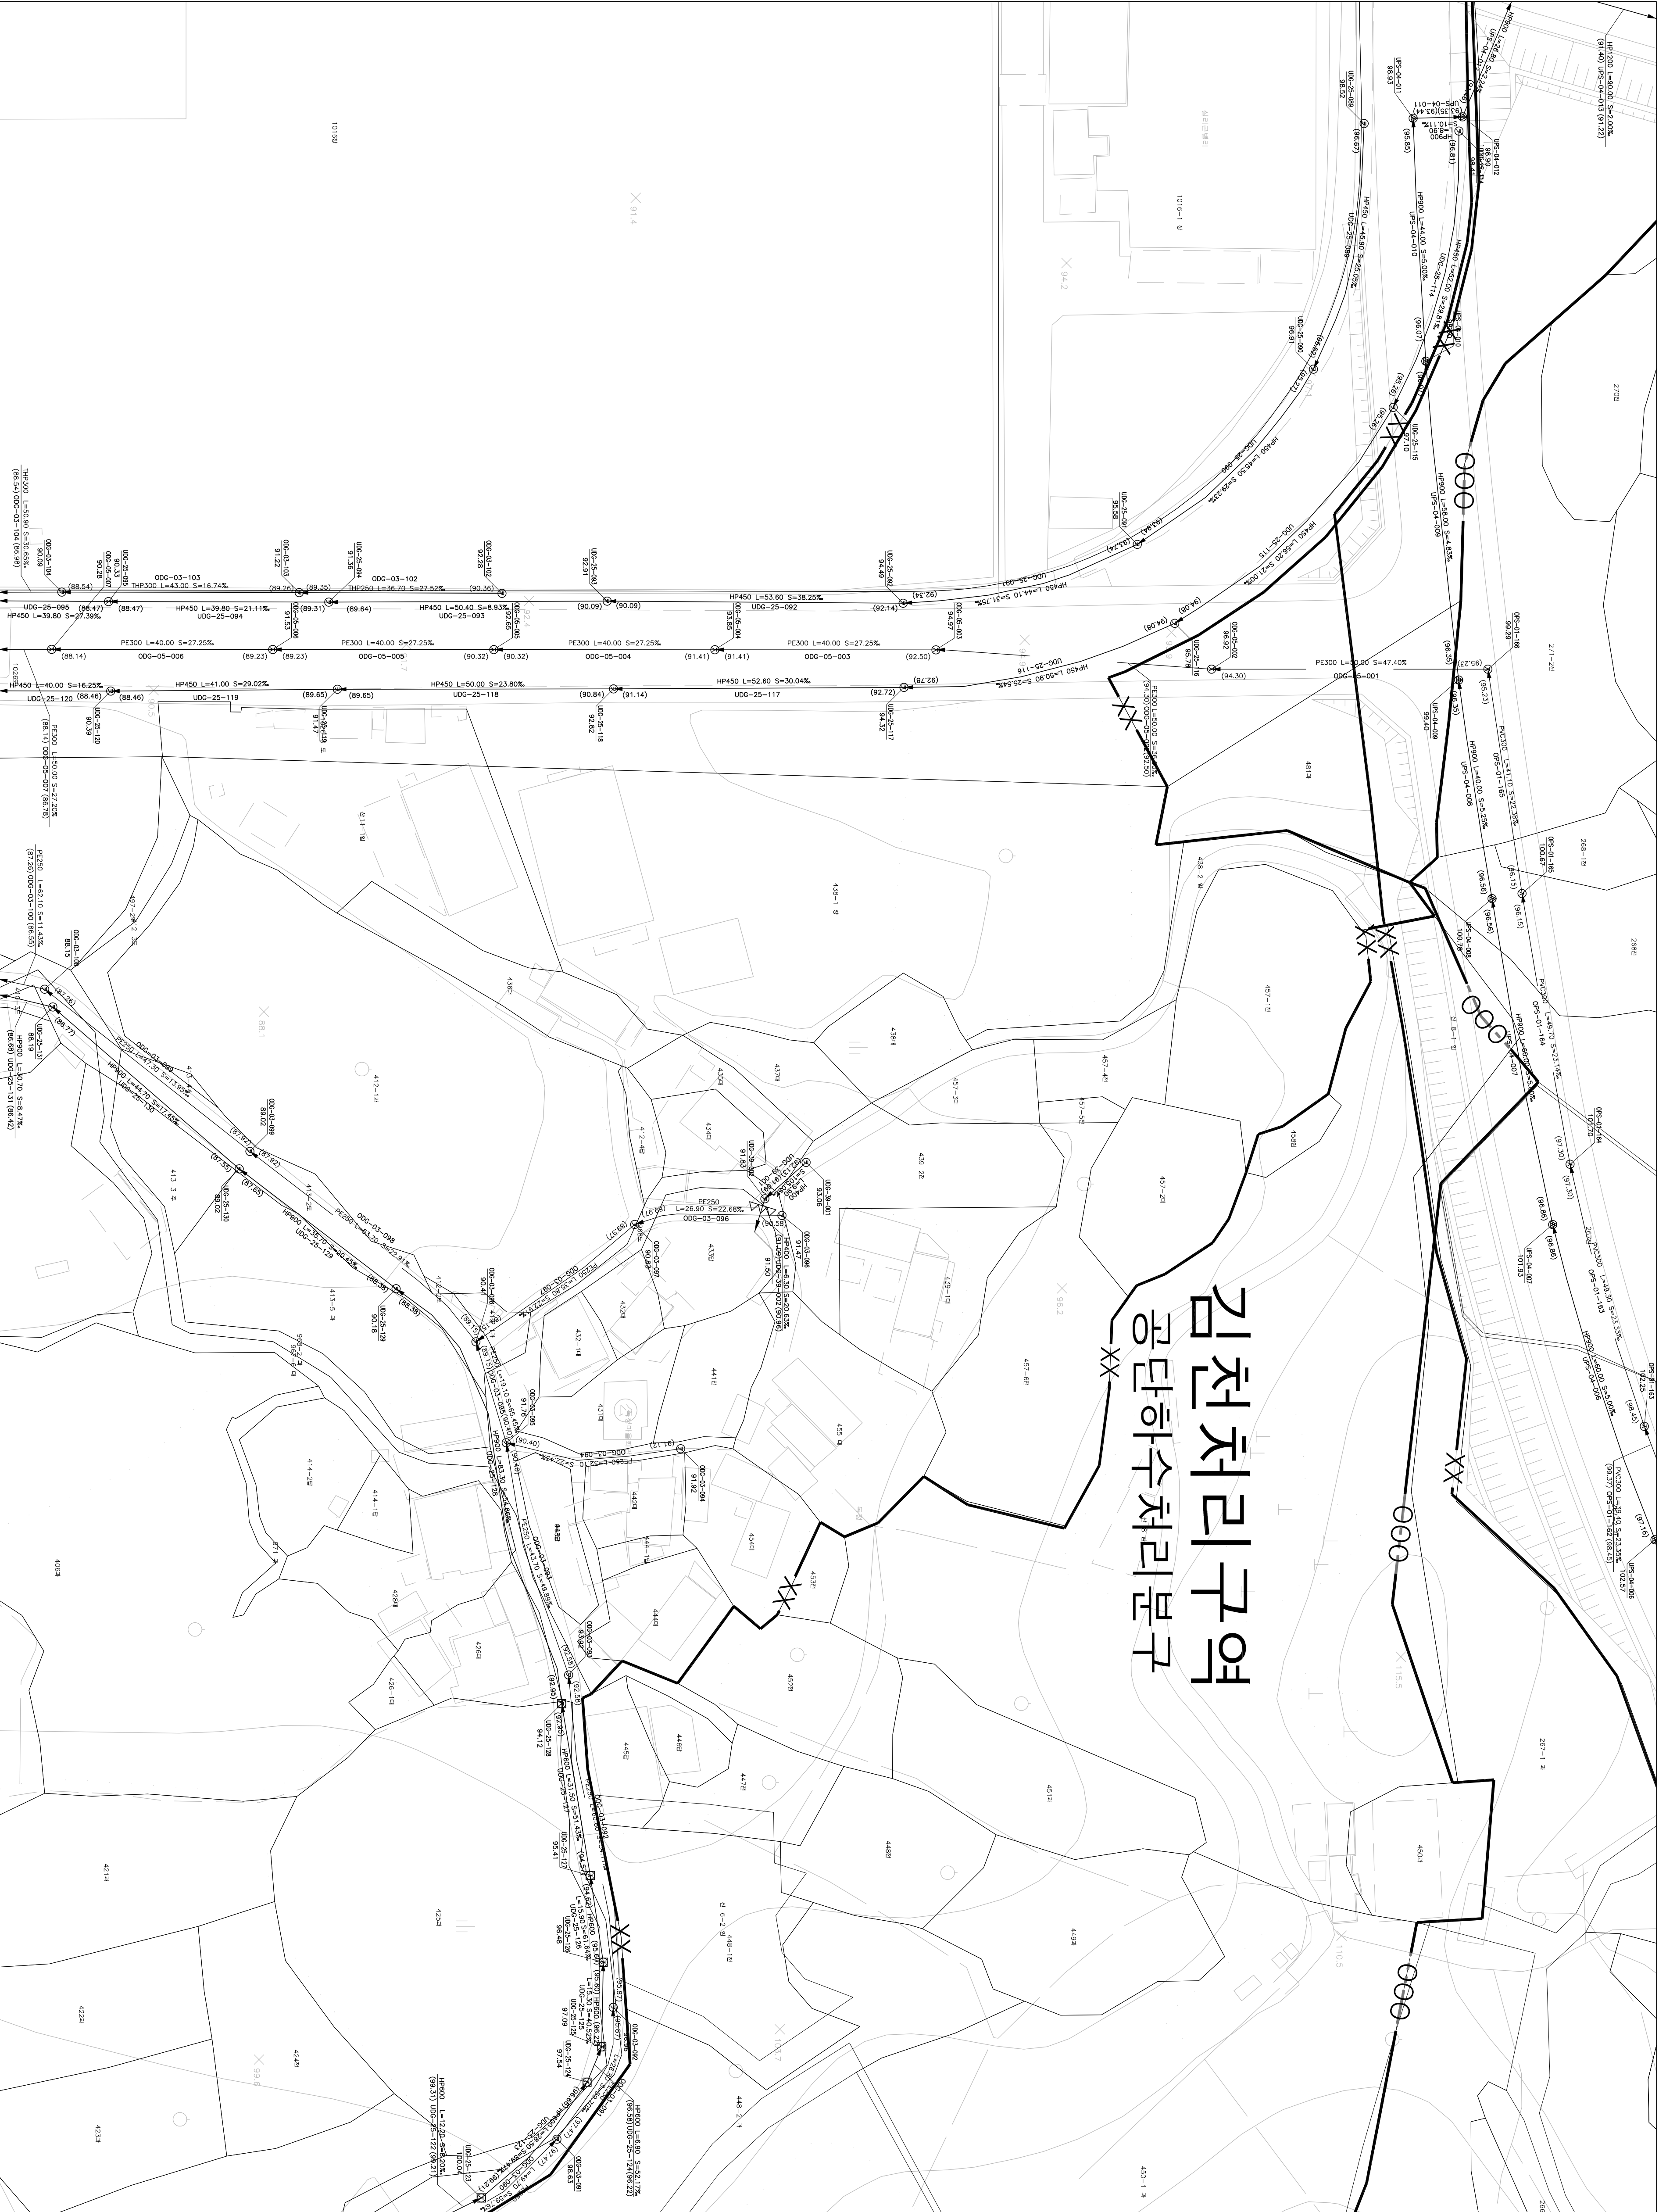


1 : 500

하수도장평면도

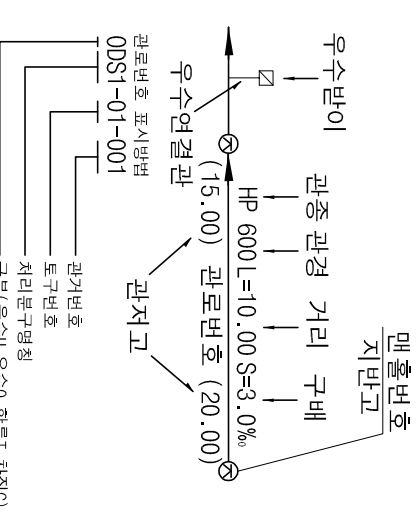

087-20	088-16	088-17
087-25	088-21	088-22
102-05	103-01	103-02

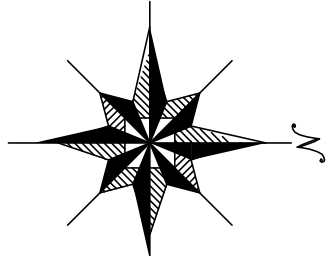

주철, 철판, 콘크리트 파이프는 각각
으로 표기한다
예) ㉠ : 주철파이프 1호 맨홀

기호	종별
---	월정 구역 경계
---	배수 구역 경계
---	배수 분구 경계
---	처리 구역 경계
---	처리 분구 경계
---	합류 관거
---	우수 관거
---	차집 관거
---	우수물받이 및 연결관
---	우수물받이 및 연결관
---	U형측구 (복개, 미복개)
---	옹벽 개거
---	저수 개거
---	자연 개거
---	점수정
---	그레이팅
---	1호 맨홀
---	2호 맨홀
---	3호 맨홀
---	4호 맨홀
---	5호 맨홀
---	특 1호 맨홀
---	특 2호 맨홀
---	특 3호 맨홀
---	특 4호 맨홀
---	특 5호 맨홀
---	구거용 맨홀
---	우수토실
---	부관부착맨홀
---	역사이편
---	중계 펌프장
---	우수처리장
---	하수처리장



발행처: 김천시
발행일: 2015. . .
편집 및 제도:
(주) 진성이앤씨, (주) 강동