

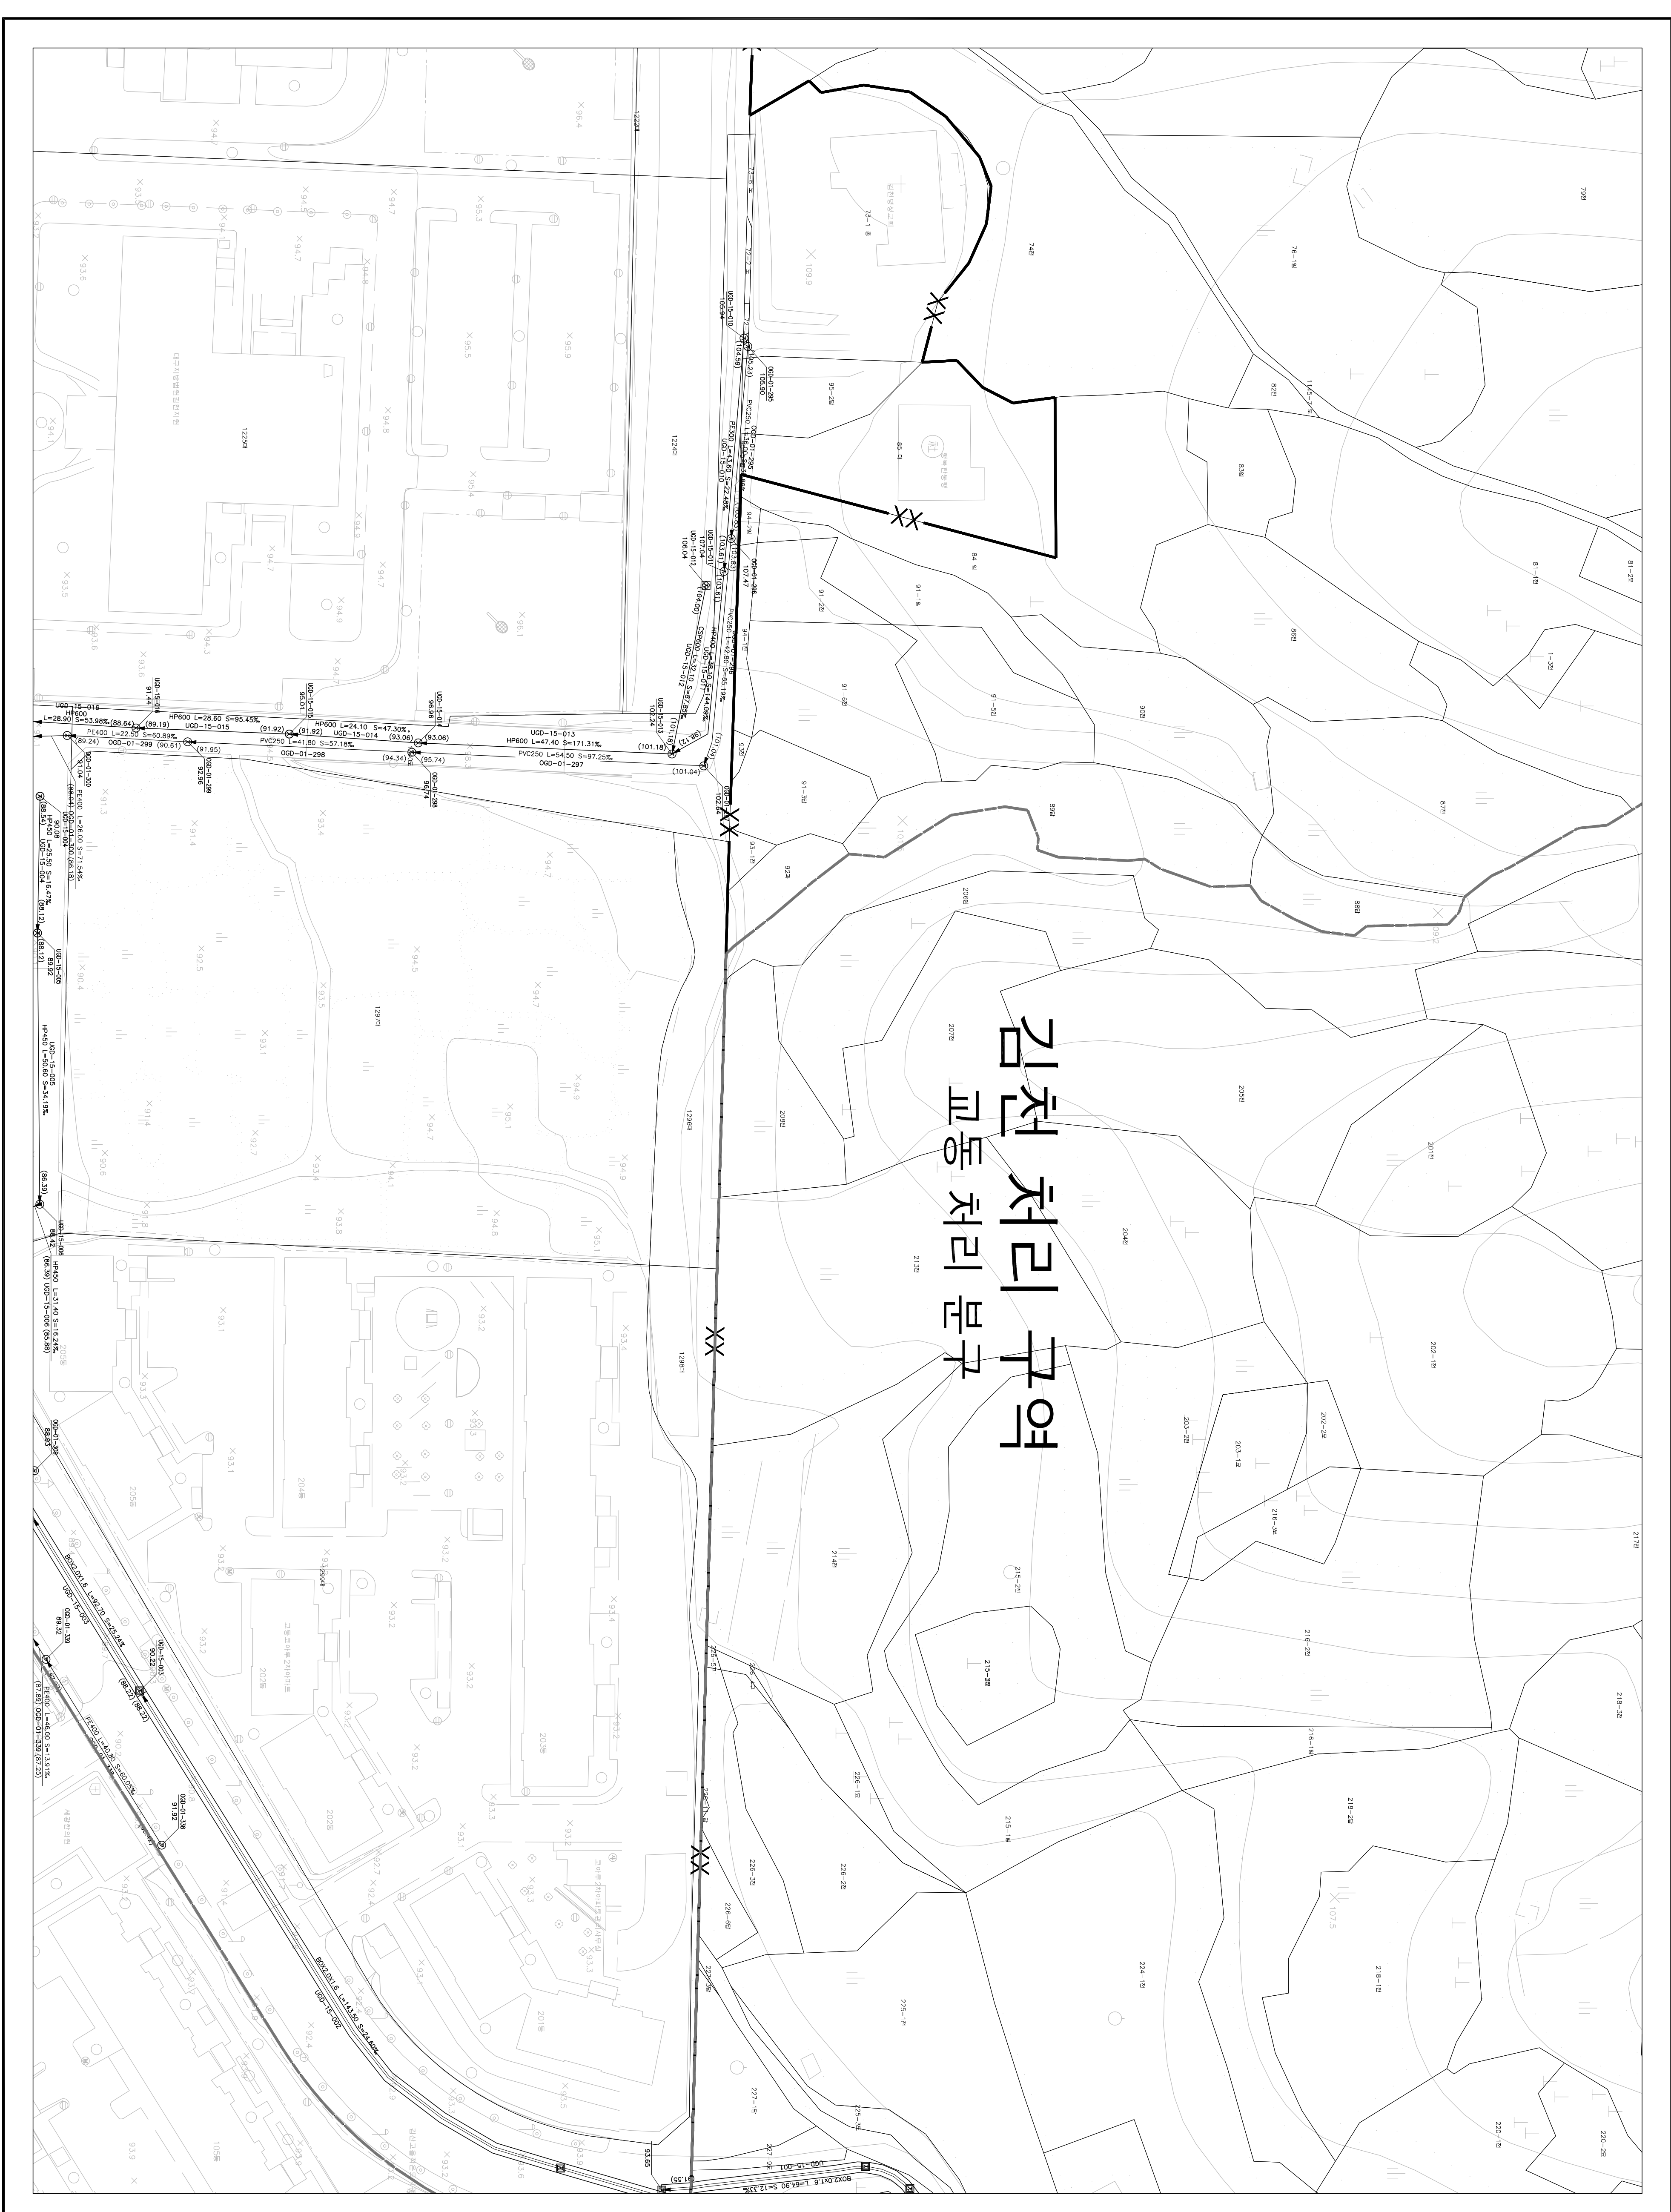


한글대자표

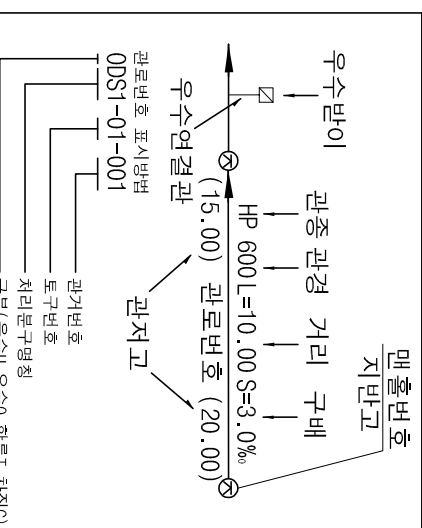

도 명 번 호		
101-13		
101-18	101-19	101-20
101-23	101-24	

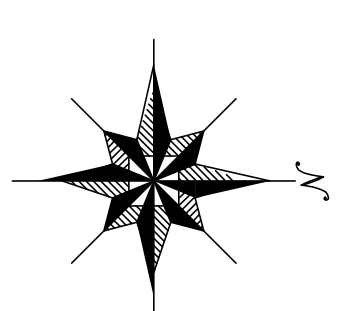

주철, 철판, 콘크리트 무늬는 각각
 ㅈ ㅊ ㅋ 으로 표기한다
 예) ㉠ : 주철무늬인 1호 맨틀

[illegible]

발행처: 김천시
발행일: 2015. . .
편집 및 제도:
(주) 건 화
(주) 진성이앤씨, (주) 강물