

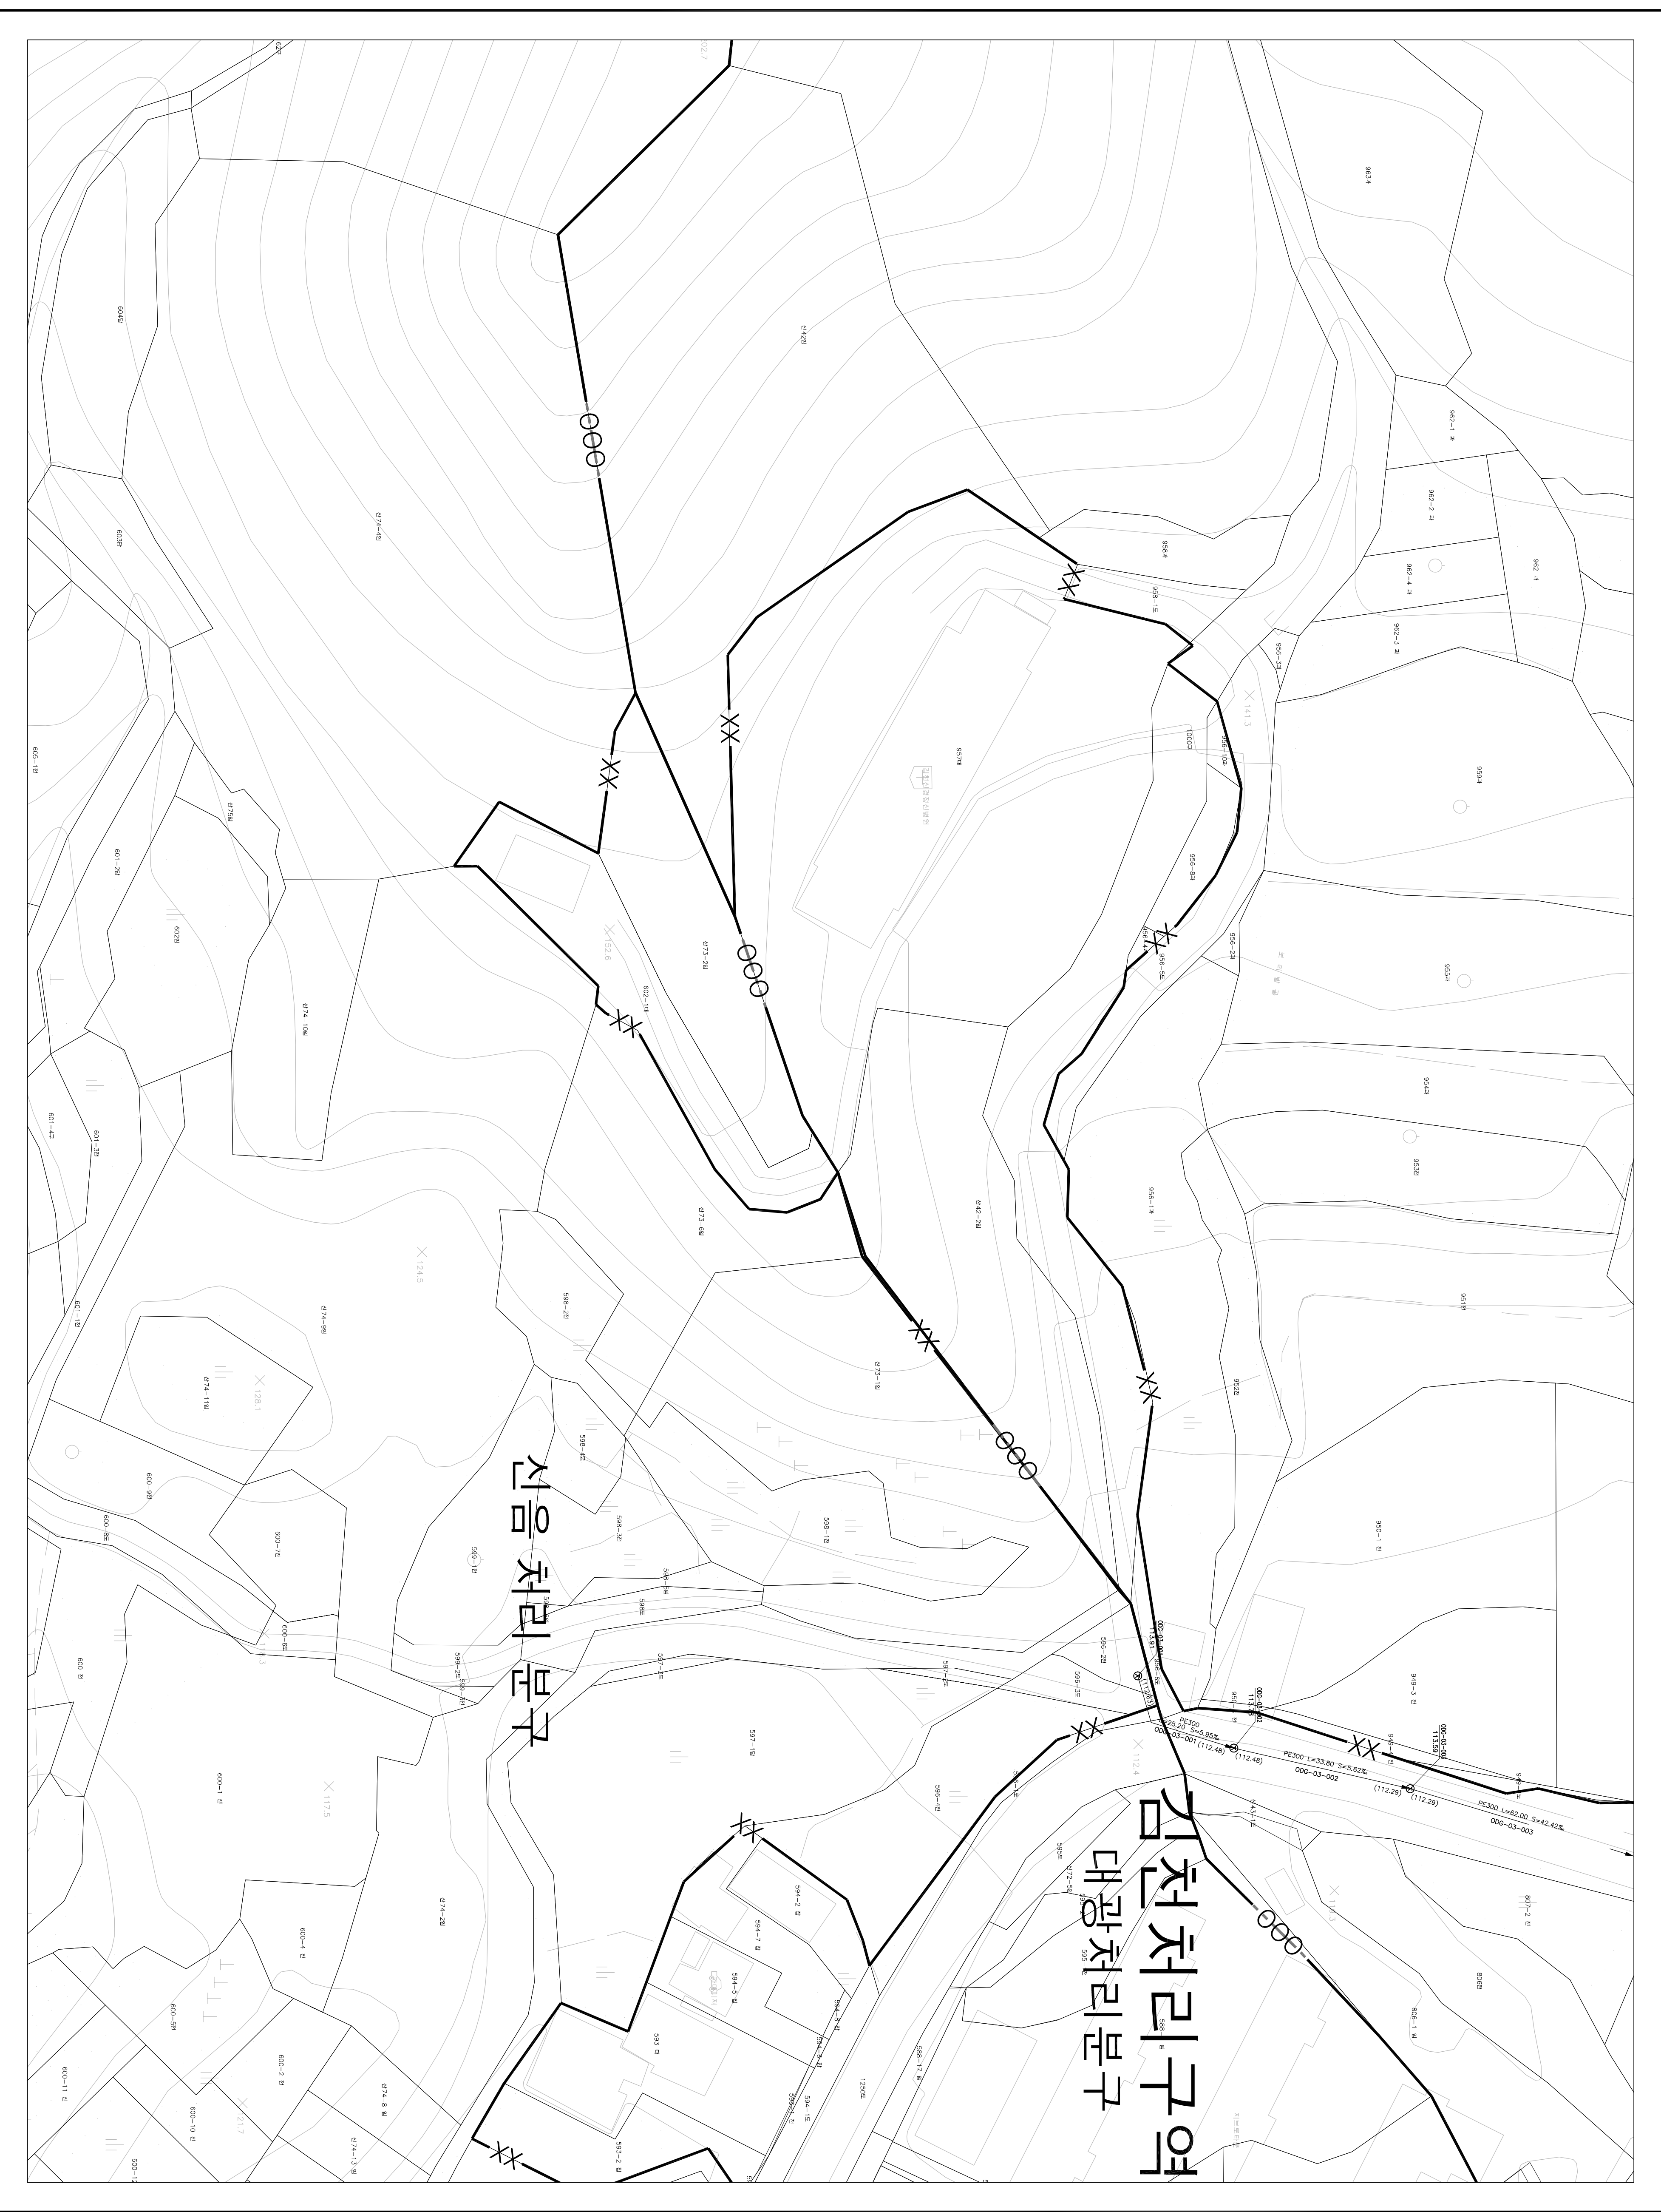


1 : 500

하수도장평면도

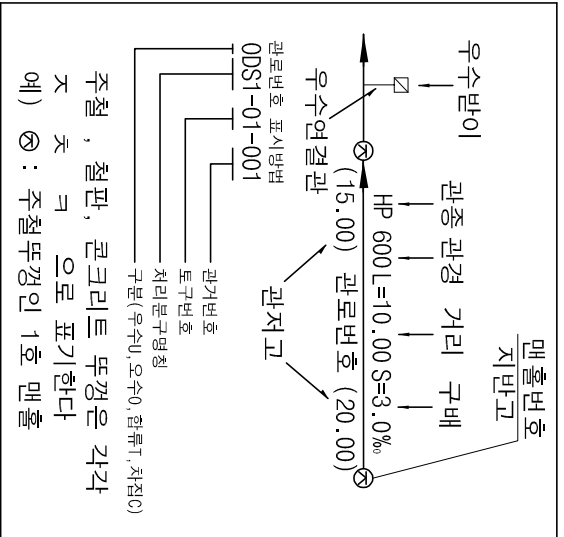

도	영	번	호
102-08	102-09	102-13	102-14
102-18	102-19		

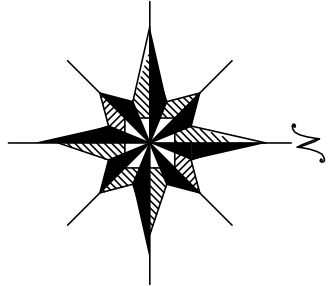

기	호	종	별
—	—	정	정 구역 경계
—	—	배	수 구역 경계
—	—	배	수 분구 경계
—	—	XXX	처리구역 경계
—	—	XX	처리분구 경계
—	—	합	류 관 거
—	—	우	수 관 거
—	—	오	수 관 거
—	—	치	집 관 거
—	—	우	수물받이 및 연결관
—	—	오	수물받이 및 연결관
—	—	U	형측구 (복개, 미복개)
—	—	옹	벽 개 거
—	—	차	속 개 거
—	—	자	연 개 거
—	—	점	수 정
—	—	그	레 이팅
—	—	1	호 맨홀
—	—	2	호 맨홀
—	—	3	호 맨홀
—	—	4	호 맨홀
—	—	5	호 맨홀
—	—	특	1호 맨홀
—	—	특	2호 맨홀
—	—	특	3호 맨홀
—	—	특	4호 맨홀
—	—	특	5호 맨홀
—	—	구	거용 맨홀
—	—	우	수 토실
—	—	부	관부착맨홀
—	—	역	사이퍼
—	—	토	구
—	—	중	계 펌프장
—	—	오	수 처리장
—	—	하	수 처리장

SCALE=1:500

0 5 10 20 30 40

발행처: 김천시

발행일: 2015. . .

편집 및 제도:

(주) 진성이앤씨, (주) 강동