

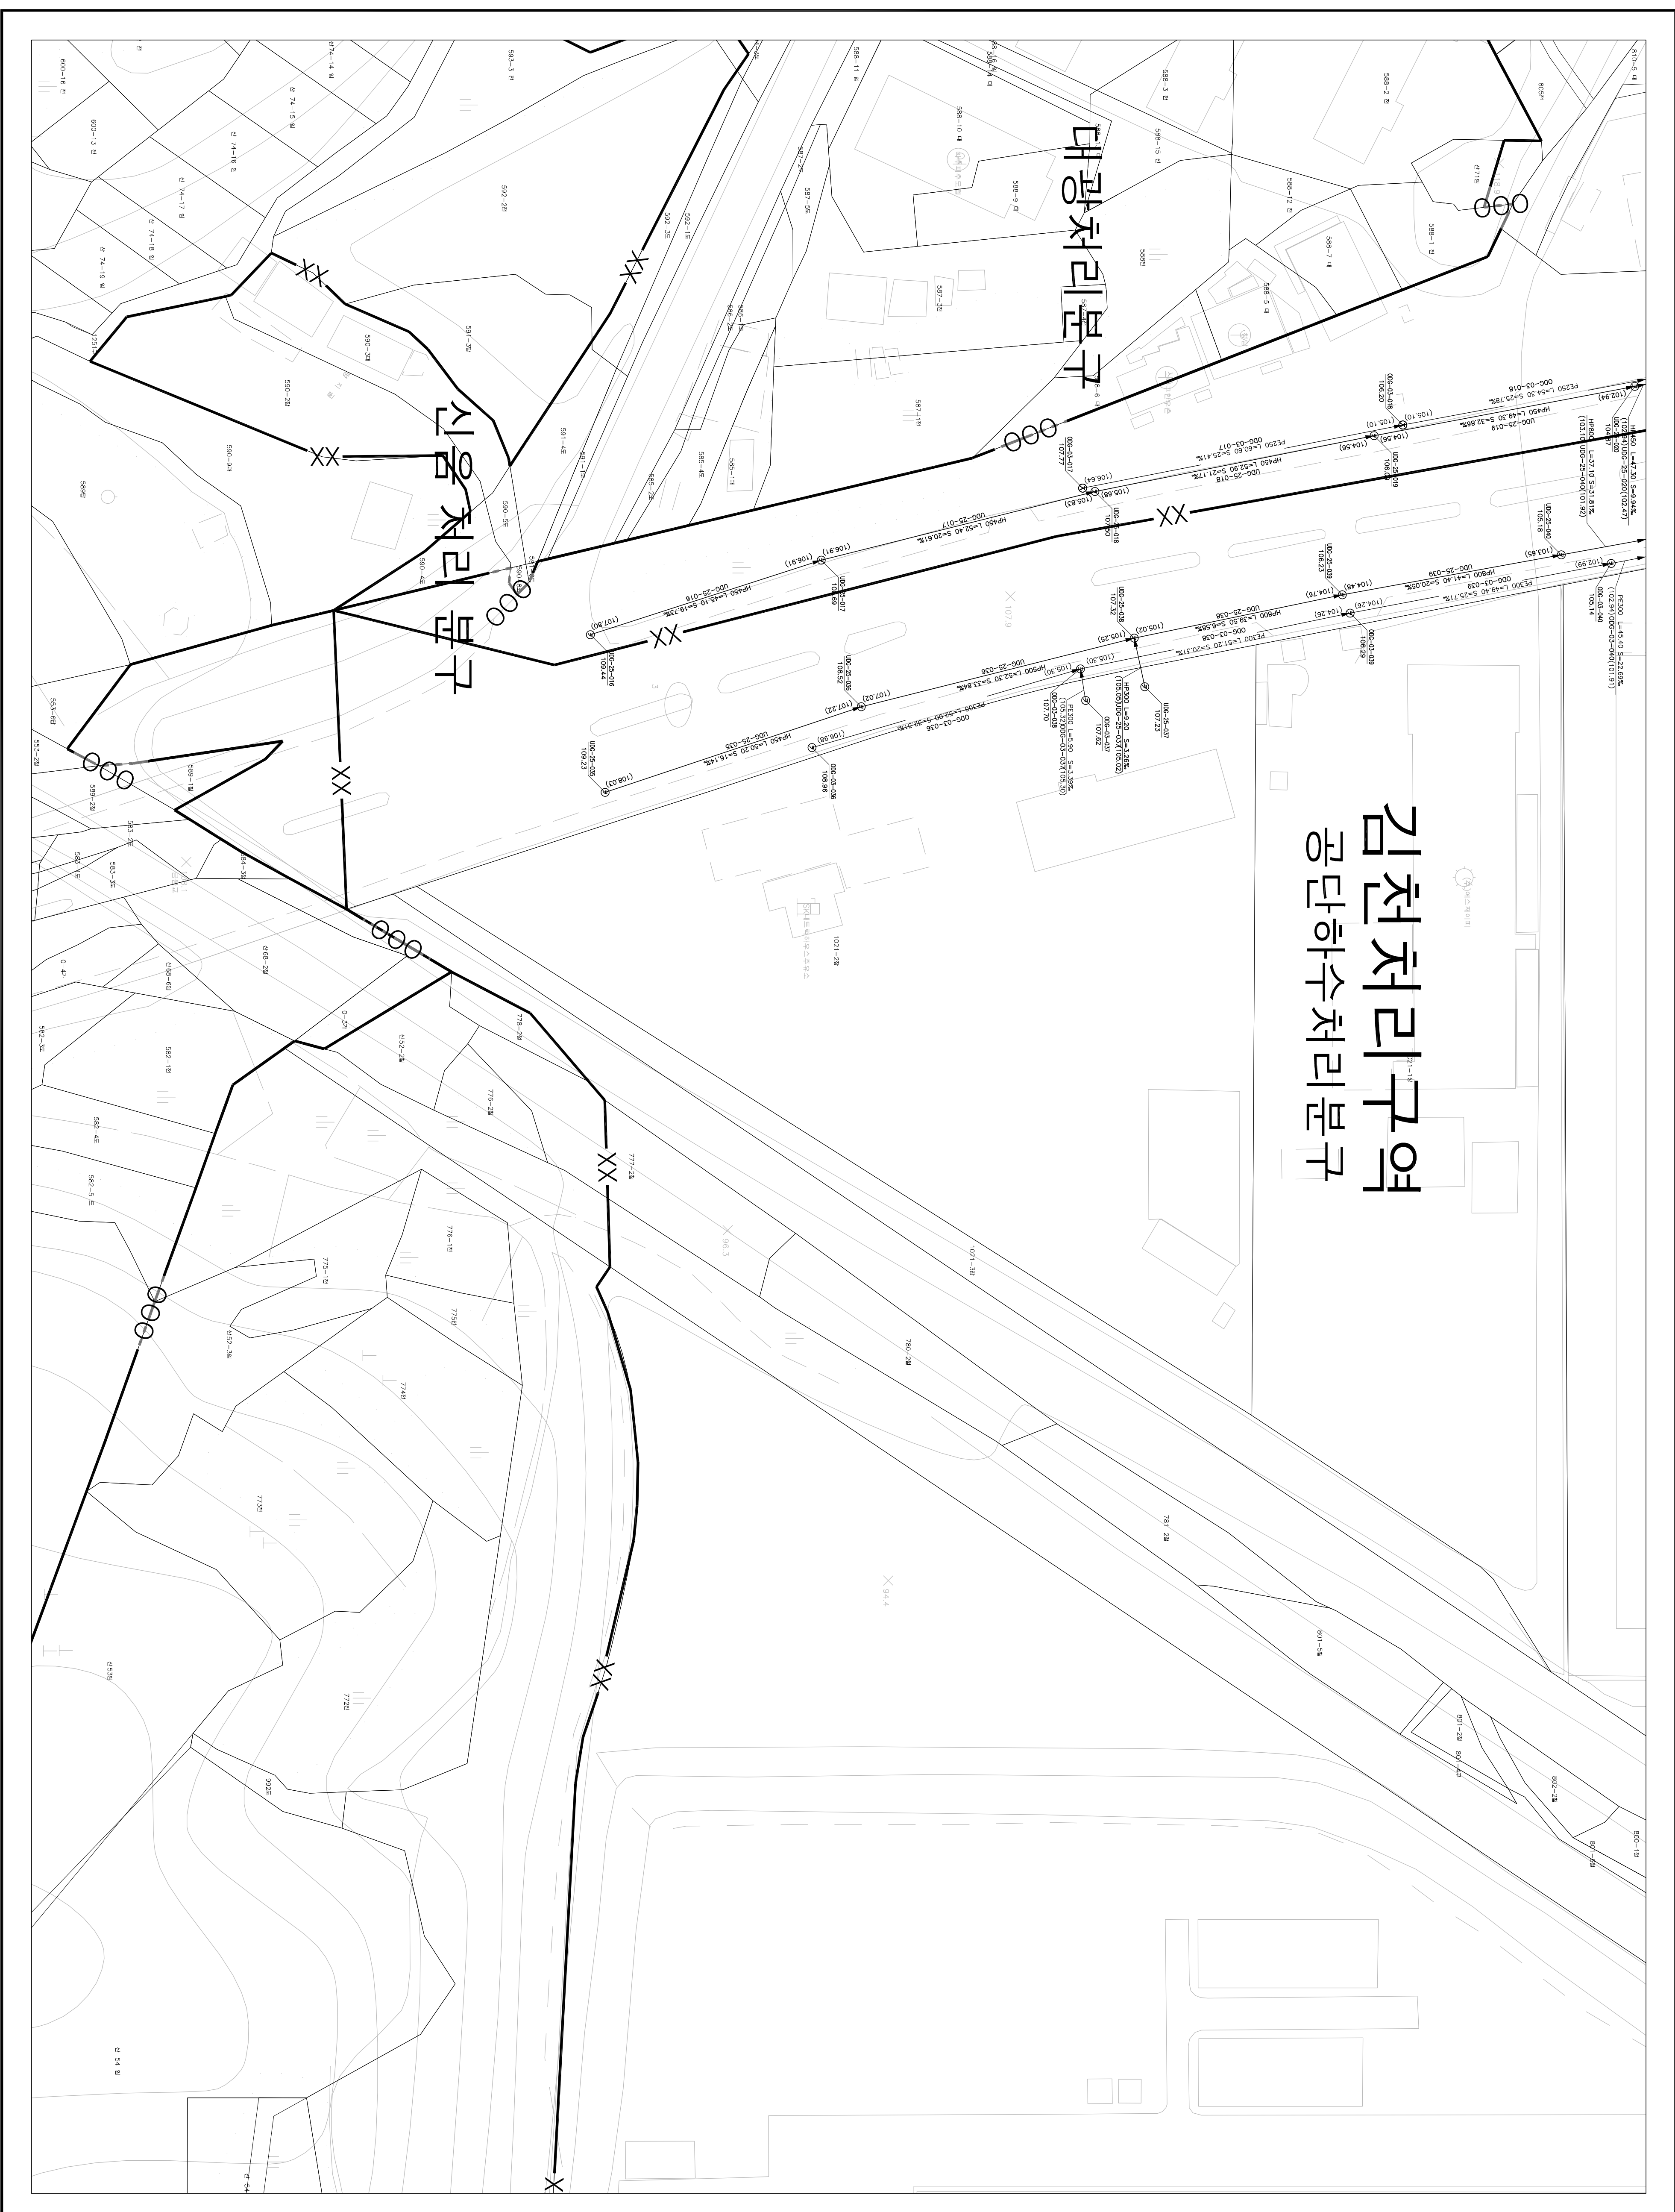


한글대자표

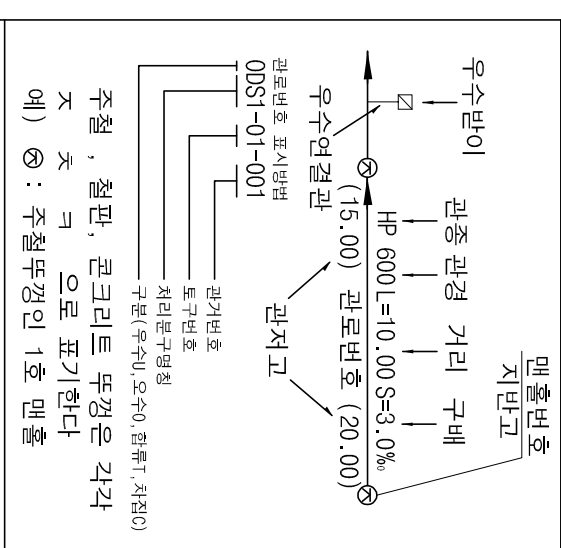

구분	연도	단위	수량
102-08	102-09	102-10	
	102-13	102-14	102-15
	102-18	102-19	102-20

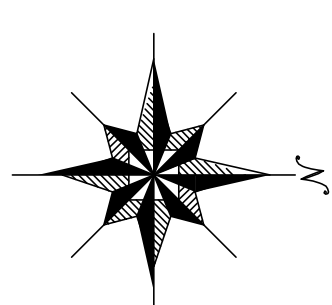

범	호	종	별
—	----	행정 구역 경계	
—	-----	배수 구역 경계	
—	-----	배수 분구 경계	
—	-----	처리 구역 경계	
—	-----	처리 분구 경계	
—	-----	합류 관거	
—	-----	우수 관거	
—	-----	차진 관거	
—	-----	우수물받이 및 연결관	
○	○	우수물받이 및 연결관	
□	□	U형측각(복개,미복개)	
┌	┌	옹벽 개거	
└	└	석축 개거	
┌	┌	차연 개거	
▣	▣	점	
▤	▤	그 레 이 팀	
○	○	1 호 매	출
		(내강 90CM 원형)	
○	○	2 호 매	출
		(내강 120CM 원형)	
○	○	3 호 매	출
		(내강 150CM 원형)	
○	○	4 호 매	출
		(내강 180CM 원형)	
○	○	5 호 매	출
		(내강 210CM 원형)	
○	○	특 1호 매	출
		(내강80CM30CM4형)	
○	○	특 2호 매	출
		(내강120CM120CM24형)	
○	○	특 3호 매	출
		(내강140CM120CM24형)	
○	○	특 4호 매	출
		(내강180CM120CM24형)	
○	○	특 5호 매	출
		(내강 0 0CM120CM24형)	
□	□	구 거 용	만 출
○	○	우 수 토	실
○	○	부 관 부 착	만 출
○	○	역 사 이 편	구
○	○	토	구
○	○	중 계 펌 프 장	
○	○	우수 처리 장	
○	○	허 수 처리 장	

발행처: 김천시
발행일: 2015. . .
편집 및 제도:

(주) 지성이앤씨, (주) 강동