




1 : 500

하수도장평면도

김천처리구역 공단하수처리분구

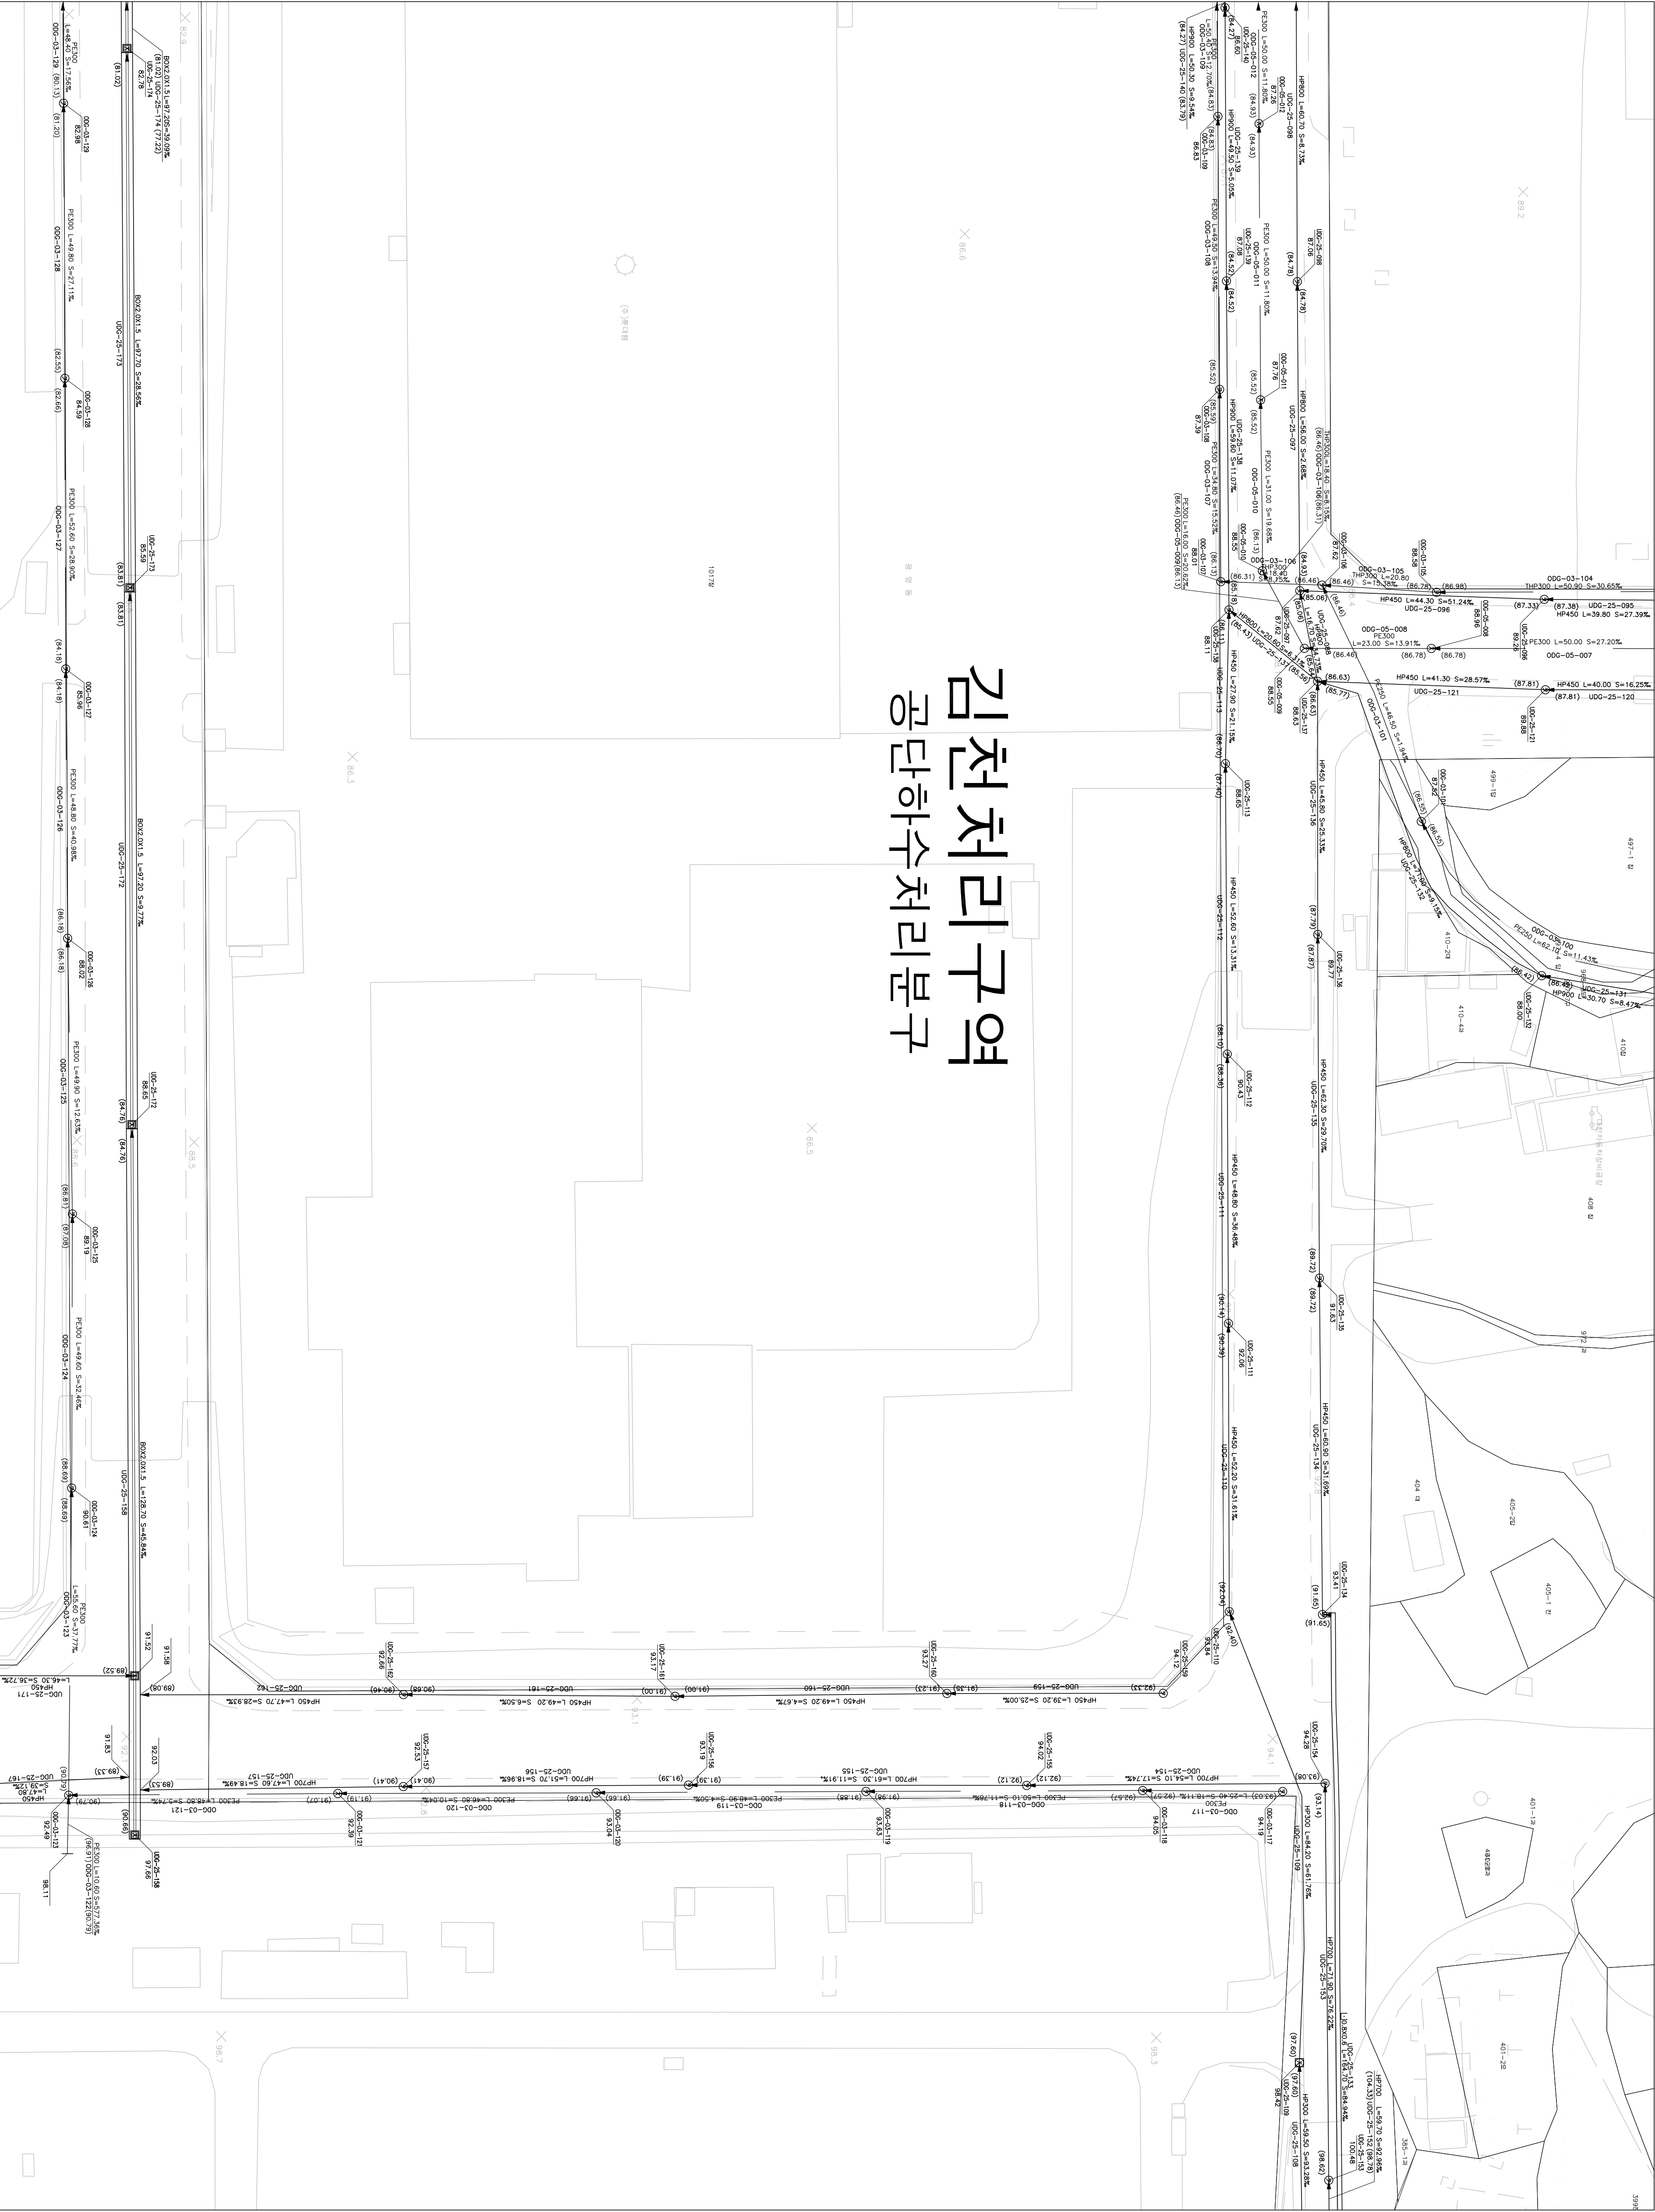

087-25 088-21	088-22
102-05 103-01	103-02
102-10 103-06	103-07

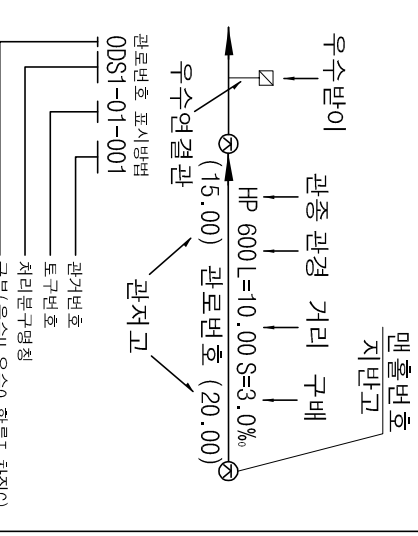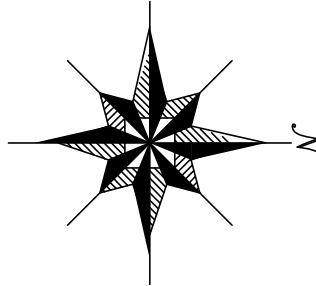

주철, 철판, 콘크리트 등경은 각각
조 수 크 으로 표기한다
예) ⑥ : 주철두경인 1호 맨홀

기 호	종 별
— -- —	월 정 구역 경계
— · · · —	배 수 구역 경계
— ○ ○ —	배 수 분구 경계
— XXX —	처리 구역 경계
— XX —	처리 분구 경계
— — — —	합 류 관 거
— — — —	우 수 관 거
— — — —	치 집 관 거
— — — —	우수물받이 및 연결관
— — — —	오수물받이 및 연결관
— — — —	U형측구 (복개, 미복개)
— — — —	옹벽 개 거
— — — —	차 육 개 거
— — — —	자 연 개 거
— — — —	전 수 정
— — — —	그 레 이 팅
— — — —	1 호 맨 홀
— — — —	(내경 900㎜ 원형)
— — — —	2 호 맨 홀
— — — —	(내경 1200㎜ 원형)
— — — —	3 호 맨 홀
— — — —	(내경 1500㎜ 원형)
— — — —	4 호 맨 홀
— — — —	(내경 1800㎜ 원형)
— — — —	5 호 맨 홀
— — — —	(내경 2100㎜ 원형)
— — — —	특 1호 맨 홀
— — — —	(내경 6000㎜각형)
— — — —	특 2호 맨 홀
— — — —	(내경 12000㎜각형)
— — — —	특 3호 맨 홀
— — — —	(내경 4000㎜각형)
— — — —	특 4호 맨 홀
— — — —	(내경 1800㎜각형)
— — — —	특 5호 맨 홀
— — — —	(내경 1000㎜각형)
— — — —	구 거 용 맨 홀
— — — —	우 수 토 실
— — — —	부 관 부 착 맨 홀
— — — —	역 사 이 편
— — — —	토 구
— — — —	중 계 펌 프 장
— — — —	오 수 처 리 장
— — — —	하 수 처 리 장



발 행 처: 김 천 시
발 행 일: 2015. . .
편집 및 제도:
(주) 진성이앤씨, (주) 강동