


1 : 500



하수도대장평면도

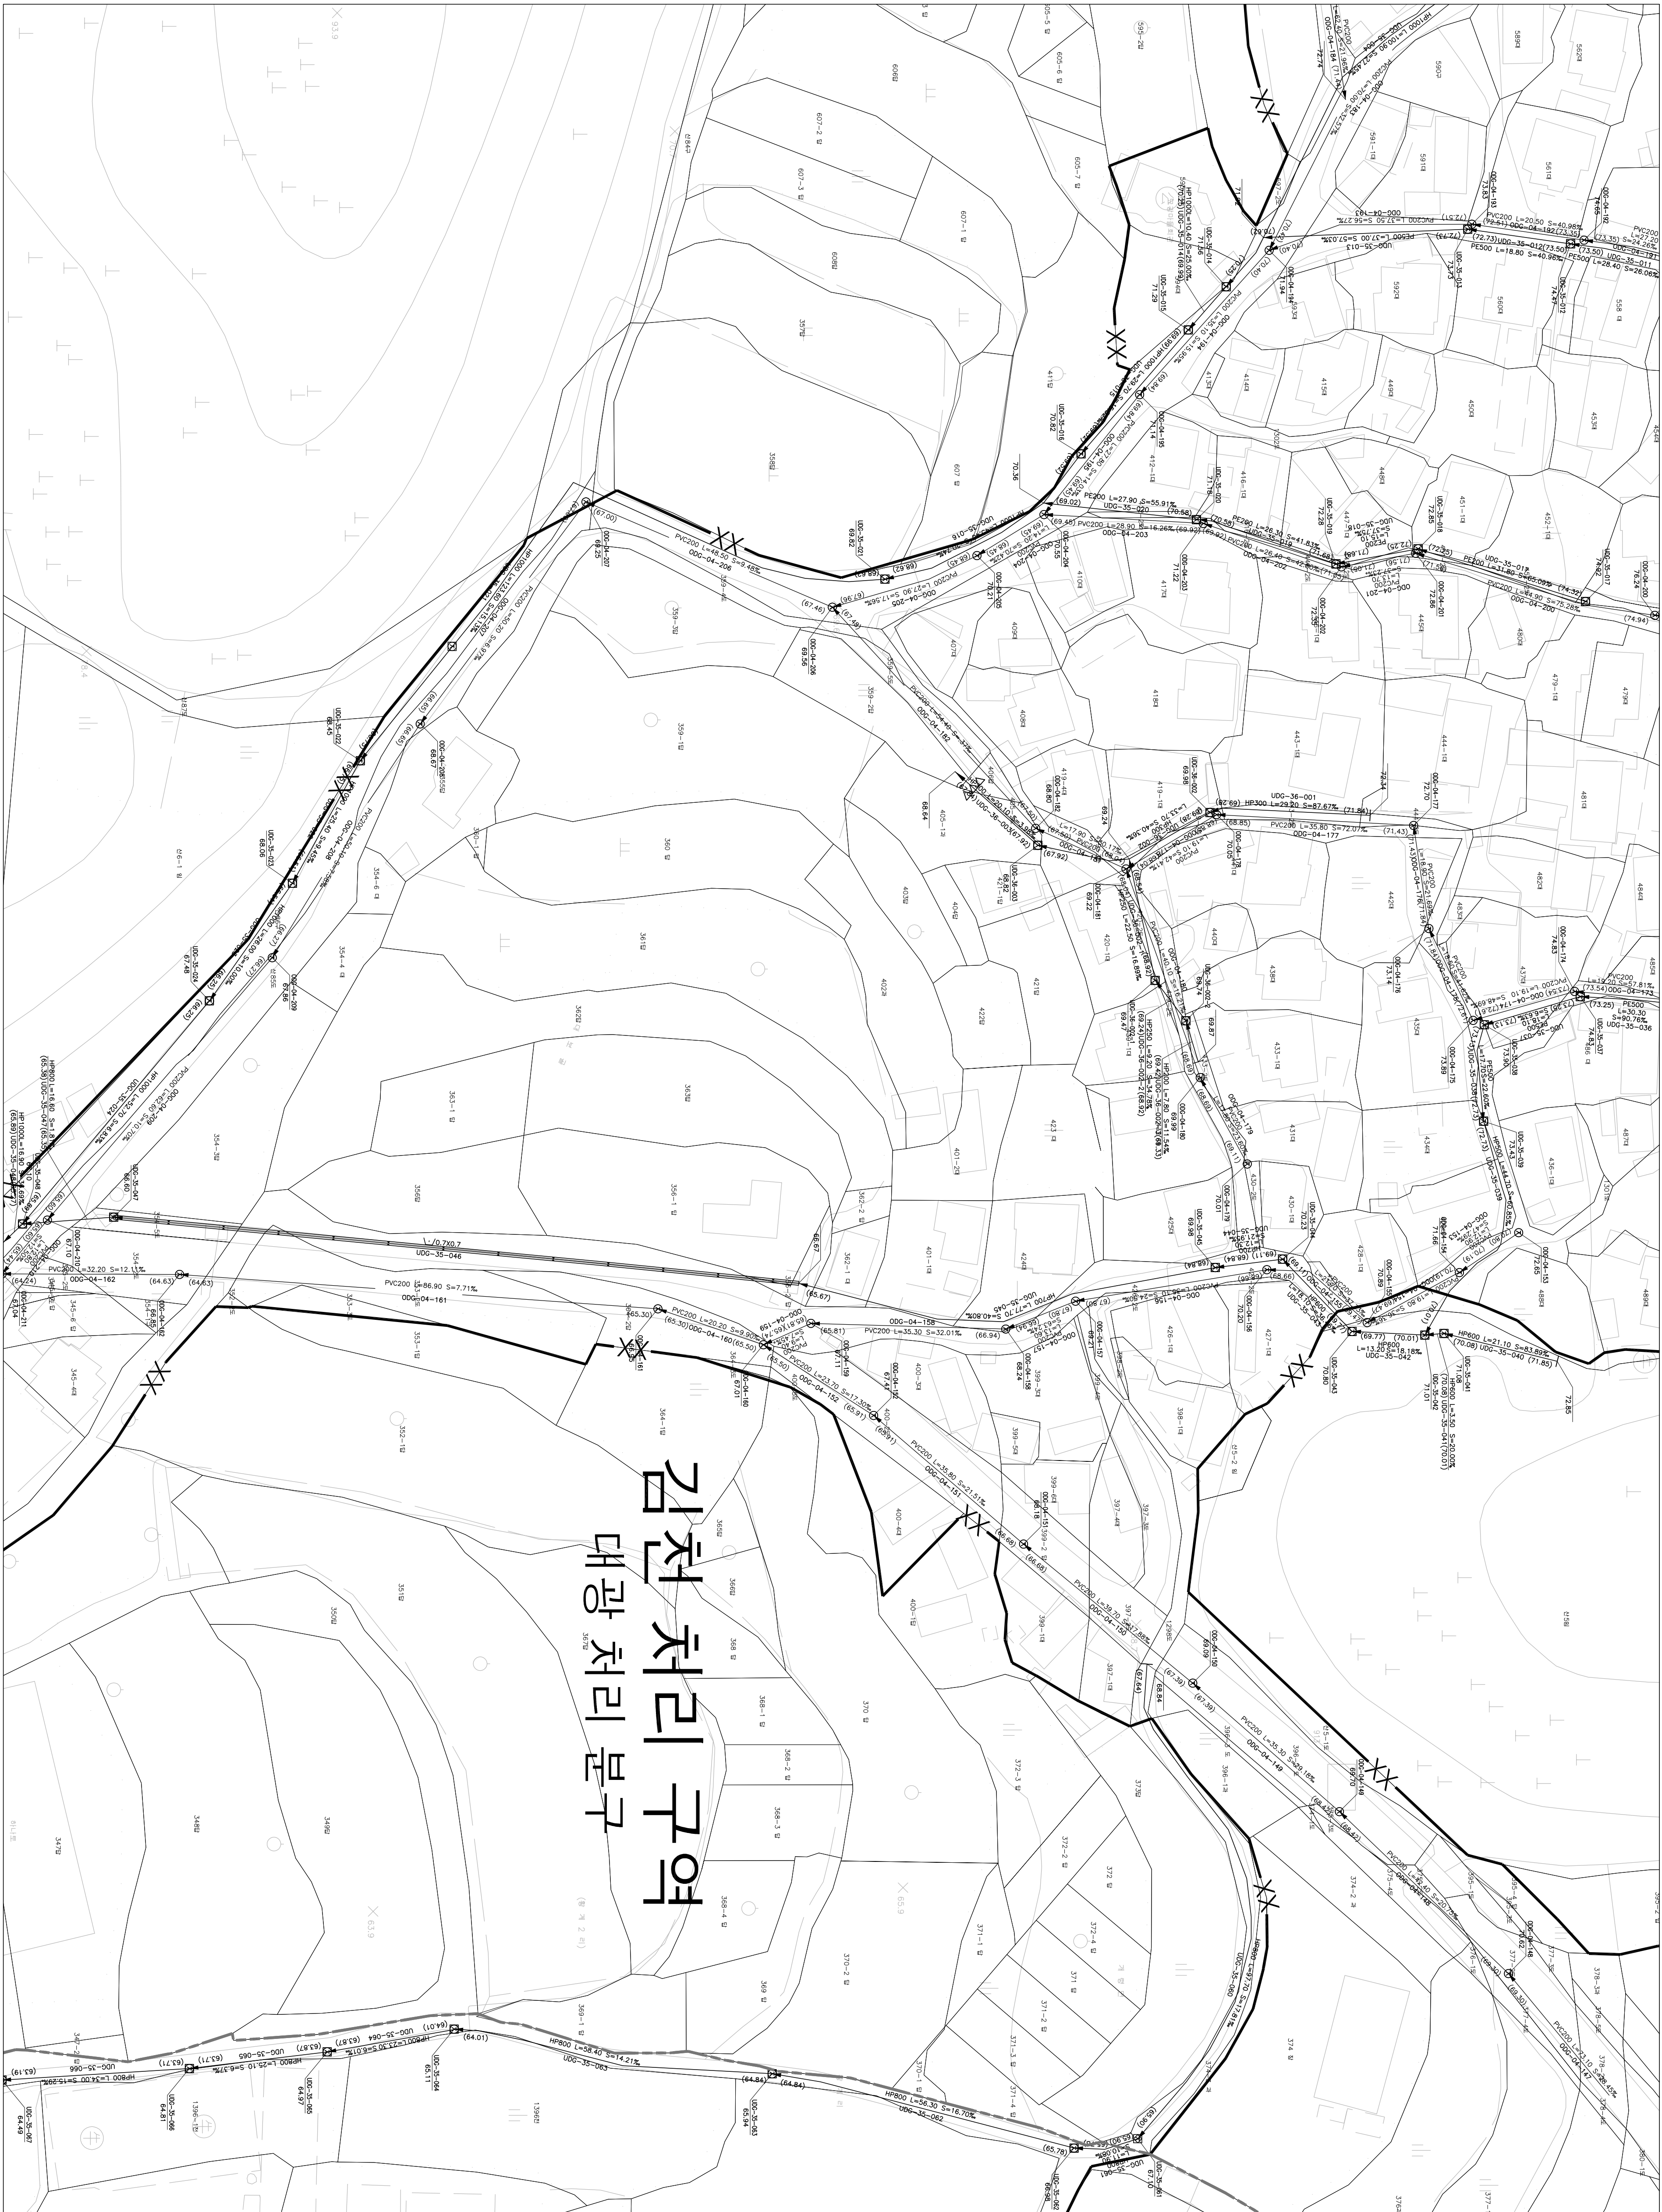

김천 cherry 구역 대장 처리 분구

도역번호

103-04	103-05	104-01
103-09	103-10	104-06
103-14	103-15	104-11

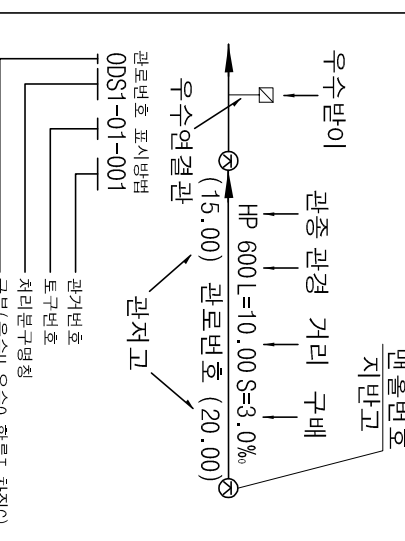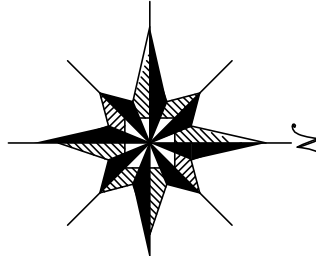

주철, 철관, 콘크리트 등경은 각각
조 크 으로 표기한다
예) 6 : 주철(부경인 1호 맨홀)

기호	종별
—	정정 구역 경계
—	배수 구역 경계
—	배수 분구 경계
—	처리 구역 경계
—	처리 분구 경계
—	합류 관거
—	우수 관거
—	우수 관거
—	차집관거
—	우수물받이 및 연결관
—	우수물받이 및 연결관
—	U형측구 (복개, 미복개)
—	옹벽 개거
—	차축 개거
—	자연 개거
—	전수 정
—	그레이팅
—	1호 맨홀
—	2호 맨홀
—	3호 맨홀
—	4호 맨홀
—	5호 맨홀
—	특 1호 맨홀
—	특 2호 맨홀
—	특 3호 맨홀
—	특 4호 맨홀
—	특 5호 맨홀
—	특 6호 맨홀
—	구거용 맨홀
—	우수 토실
—	부관부착맨홀
—	역사이편
—	중계 펌프장
—	우수 처리장
—	하수 처리장



발행처: 김천시
판행일: 2015. . .
(주) 건설
(주) 전선이앤씨, (주) 강동