




1 : 500

하수도대장평면도

김천처리구역 신음처리분구

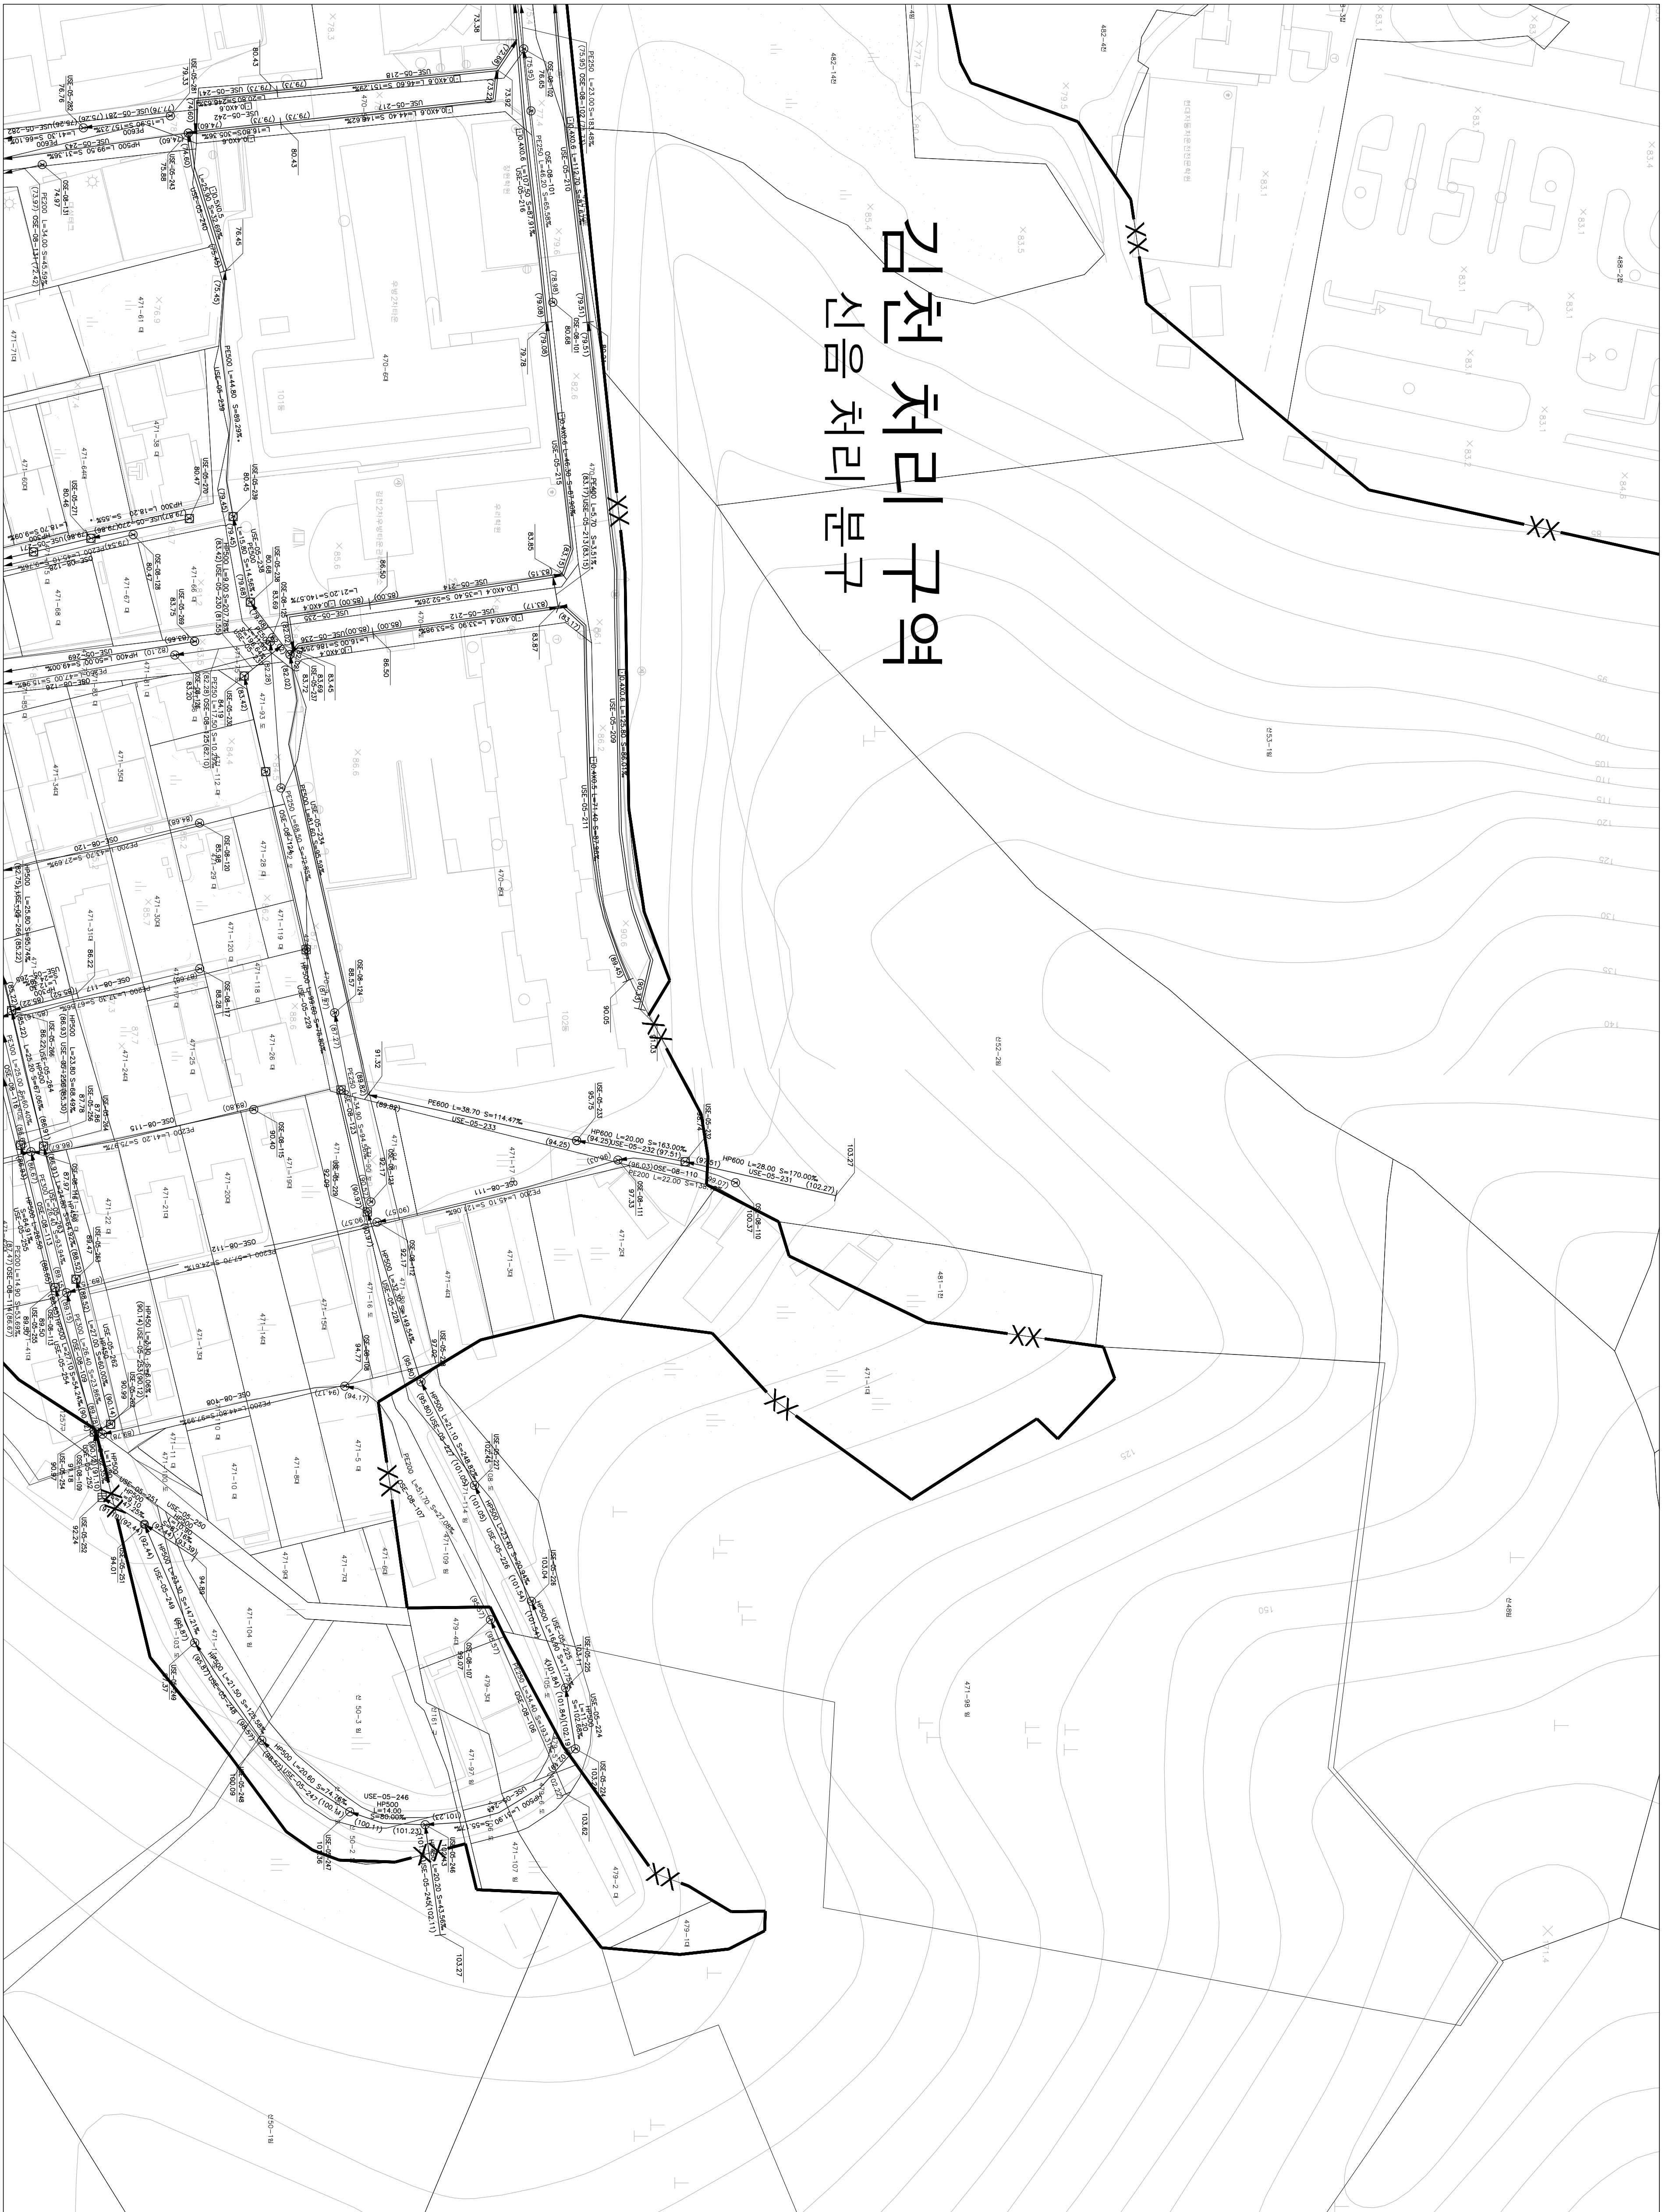

도역번호			
117-03	117-04	117-05	
117-08	117-09	117-10	
117-13	117-14	117-15	

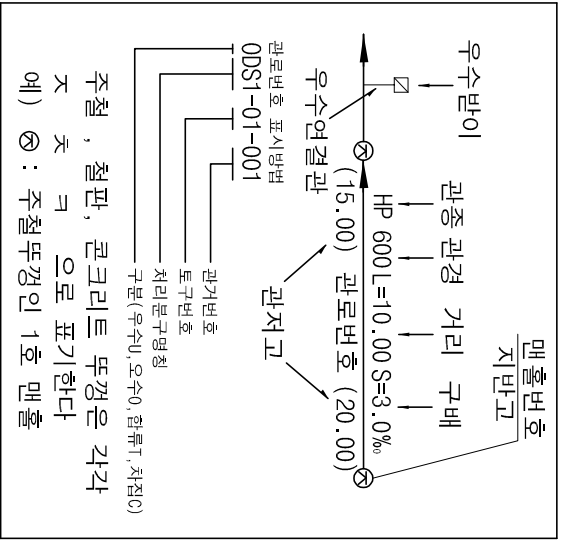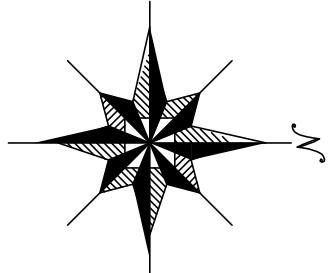

기호	종별
---	행정구역경계
---	배수구역경계
---	배수분구경계
---	처리구역경계
---	처리분구경계
---	합류관거
---	우수관거
---	오수관거
---	치접관거
---	우수물받이 및 연결관
---	오수물받이 및 연결관
---	U형측구(복개, 미복개)
---	옹벽개거
---	저속개거
---	자연개거
---	점수정
---	그레이팅
○	1호 맨홀
○	(내경 900㎜ 원형)
○	2호 맨홀
○	(내경 1200㎜ 원형)
○	3호 맨홀
○	(내경 1500㎜ 원형)
○	4호 맨홀
○	(내경 1800㎜ 원형)
○	5호 맨홀
○	(내경 2100㎜ 원형)
○	특 1호 맨홀
○	(내경 6000㎜ 각형)
○	특 2호 맨홀
○	(내경 1800㎜ 각형)
○	특 3호 맨홀
○	(내경 1400㎜ 각형)
○	특 4호 맨홀
○	(내경 1800㎜ 각형)
○	특 5호 맨홀
○	(내경 1000㎜ 각형)
□	구거용 맨홀
□	우수도실
□	부관부착맨홀
□	역사이편구
□	중계필포장
□	오수처리장
□	하수처리장

SCALE=1:500

발행처: 김천시
발행일: 2015. ...
편집 및 제도:
(주) 건화
(주) 진성이앤씨, (주) 강동