




1 : 500

하수도대장평면도

김천처리구역 신음처리분구

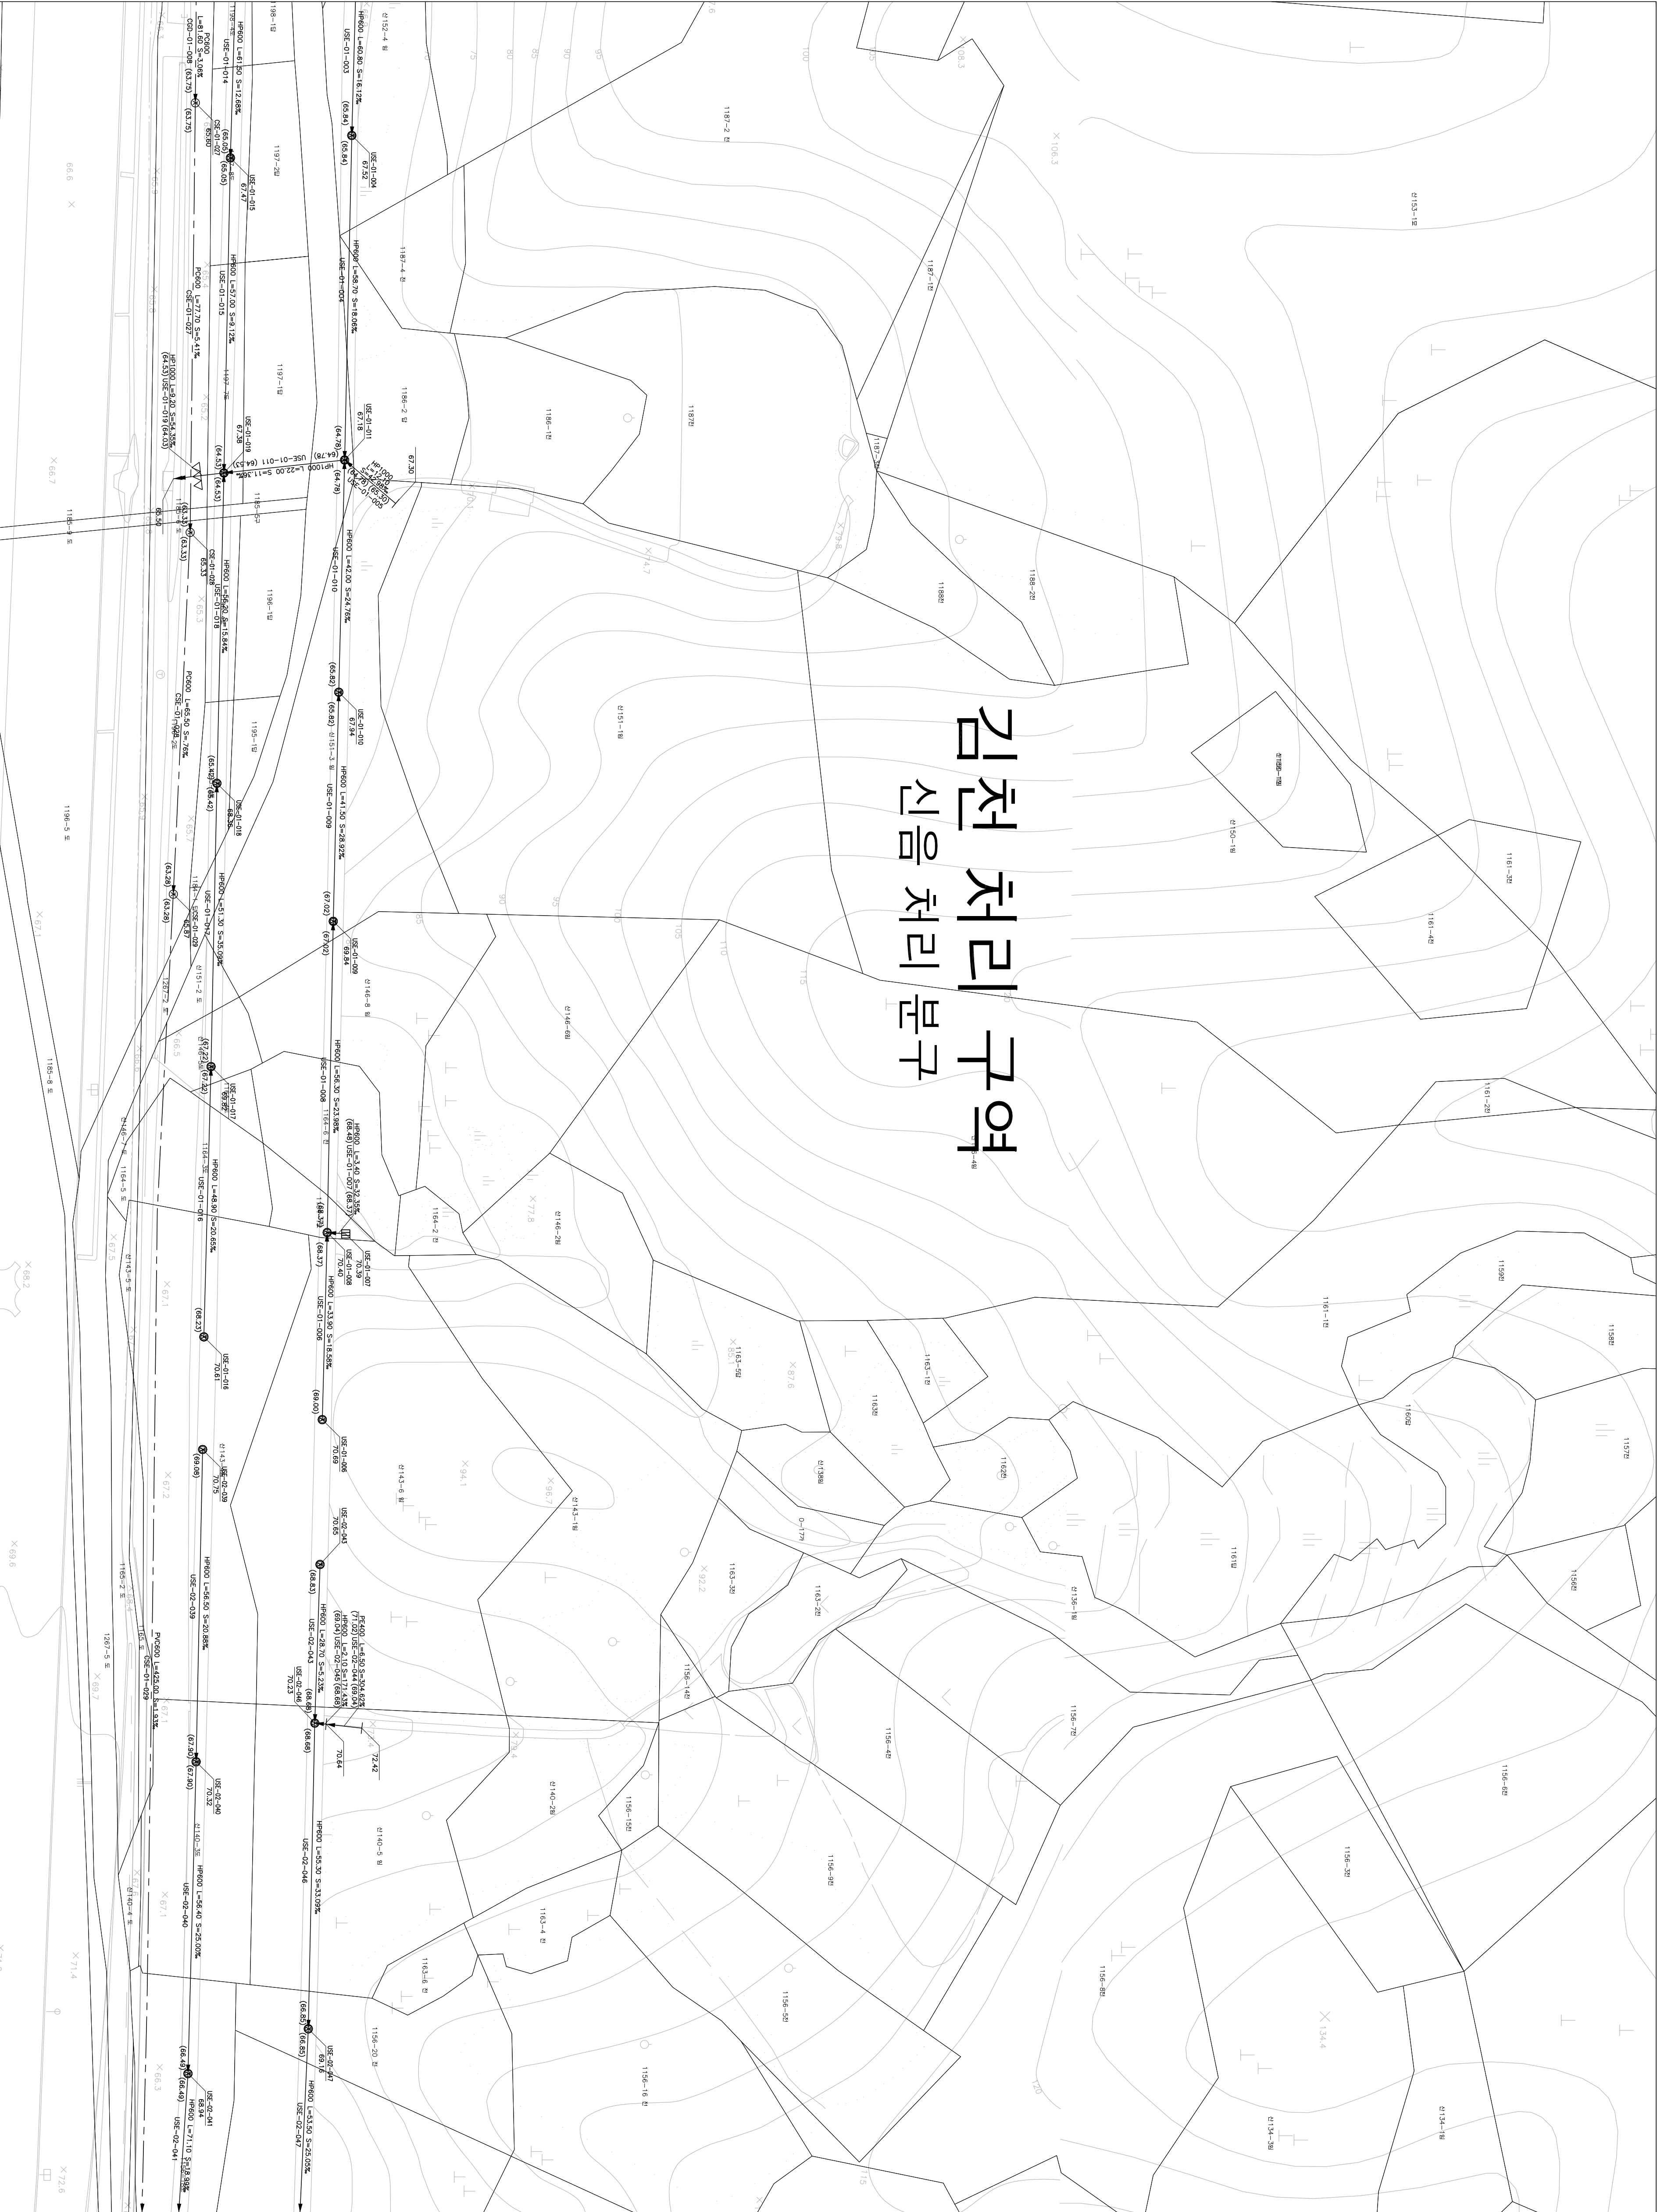

		도엽번호
116-20	117-16	117-17
116-15	117-11	117-12
116-20	117-16	117-17

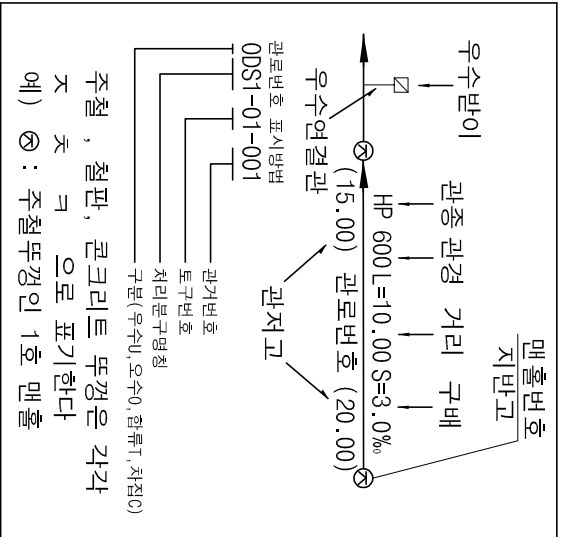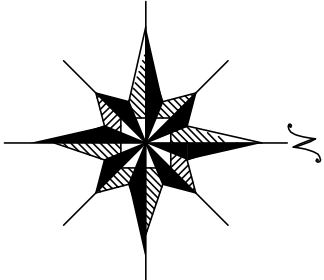

기호	종별
---	월정구역경계
---	배수구역경계
---	배수분구경계
XXX-	처리구역경계
XX-	처리분구경계
----	합류관거
----	우수관거
----	차집관거
○	우수물받이 및 연결관
○	우수물받이 및 연결관
U형	U형측구(복개, 미복개)
▬	옹벽개거
▬	저속개거
▬	자연개거
▬	점수정
▬	그레이팅
○	1호 맨홀
○	(내경 900㎜ 원형)
○	2호 맨홀
○	(내경 1200㎜ 원형)
○	3호 맨홀
○	(내경 1500㎜ 원형)
○	4호 맨홀
○	(내경 1800㎜ 원형)
○	5호 맨홀
○	(내경 2100㎜ 원형)
□	특 1호 맨홀
□	(내방 600X900(각형))
□	특 2호 맨홀
□	(내방 1200X1200(각형))
□	특 3호 맨홀
□	(내방 1400X1200(각형))
□	특 4호 맨홀
□	(내방 1800X1200(각형))
□	특 5호 맨홀
□	(내방 1200X1200(각형))
□	구거용 맨홀
□	우수도실
□	부관부착맨홀
□	역사이편구
□	토
□	중개필도장
□	우수처리장
□	하수처리장



발행처: 김천시
발행일: 2015. . .
편집 및 제도:
(주) 건화
(주) 진성이앤씨, (주) 강동