

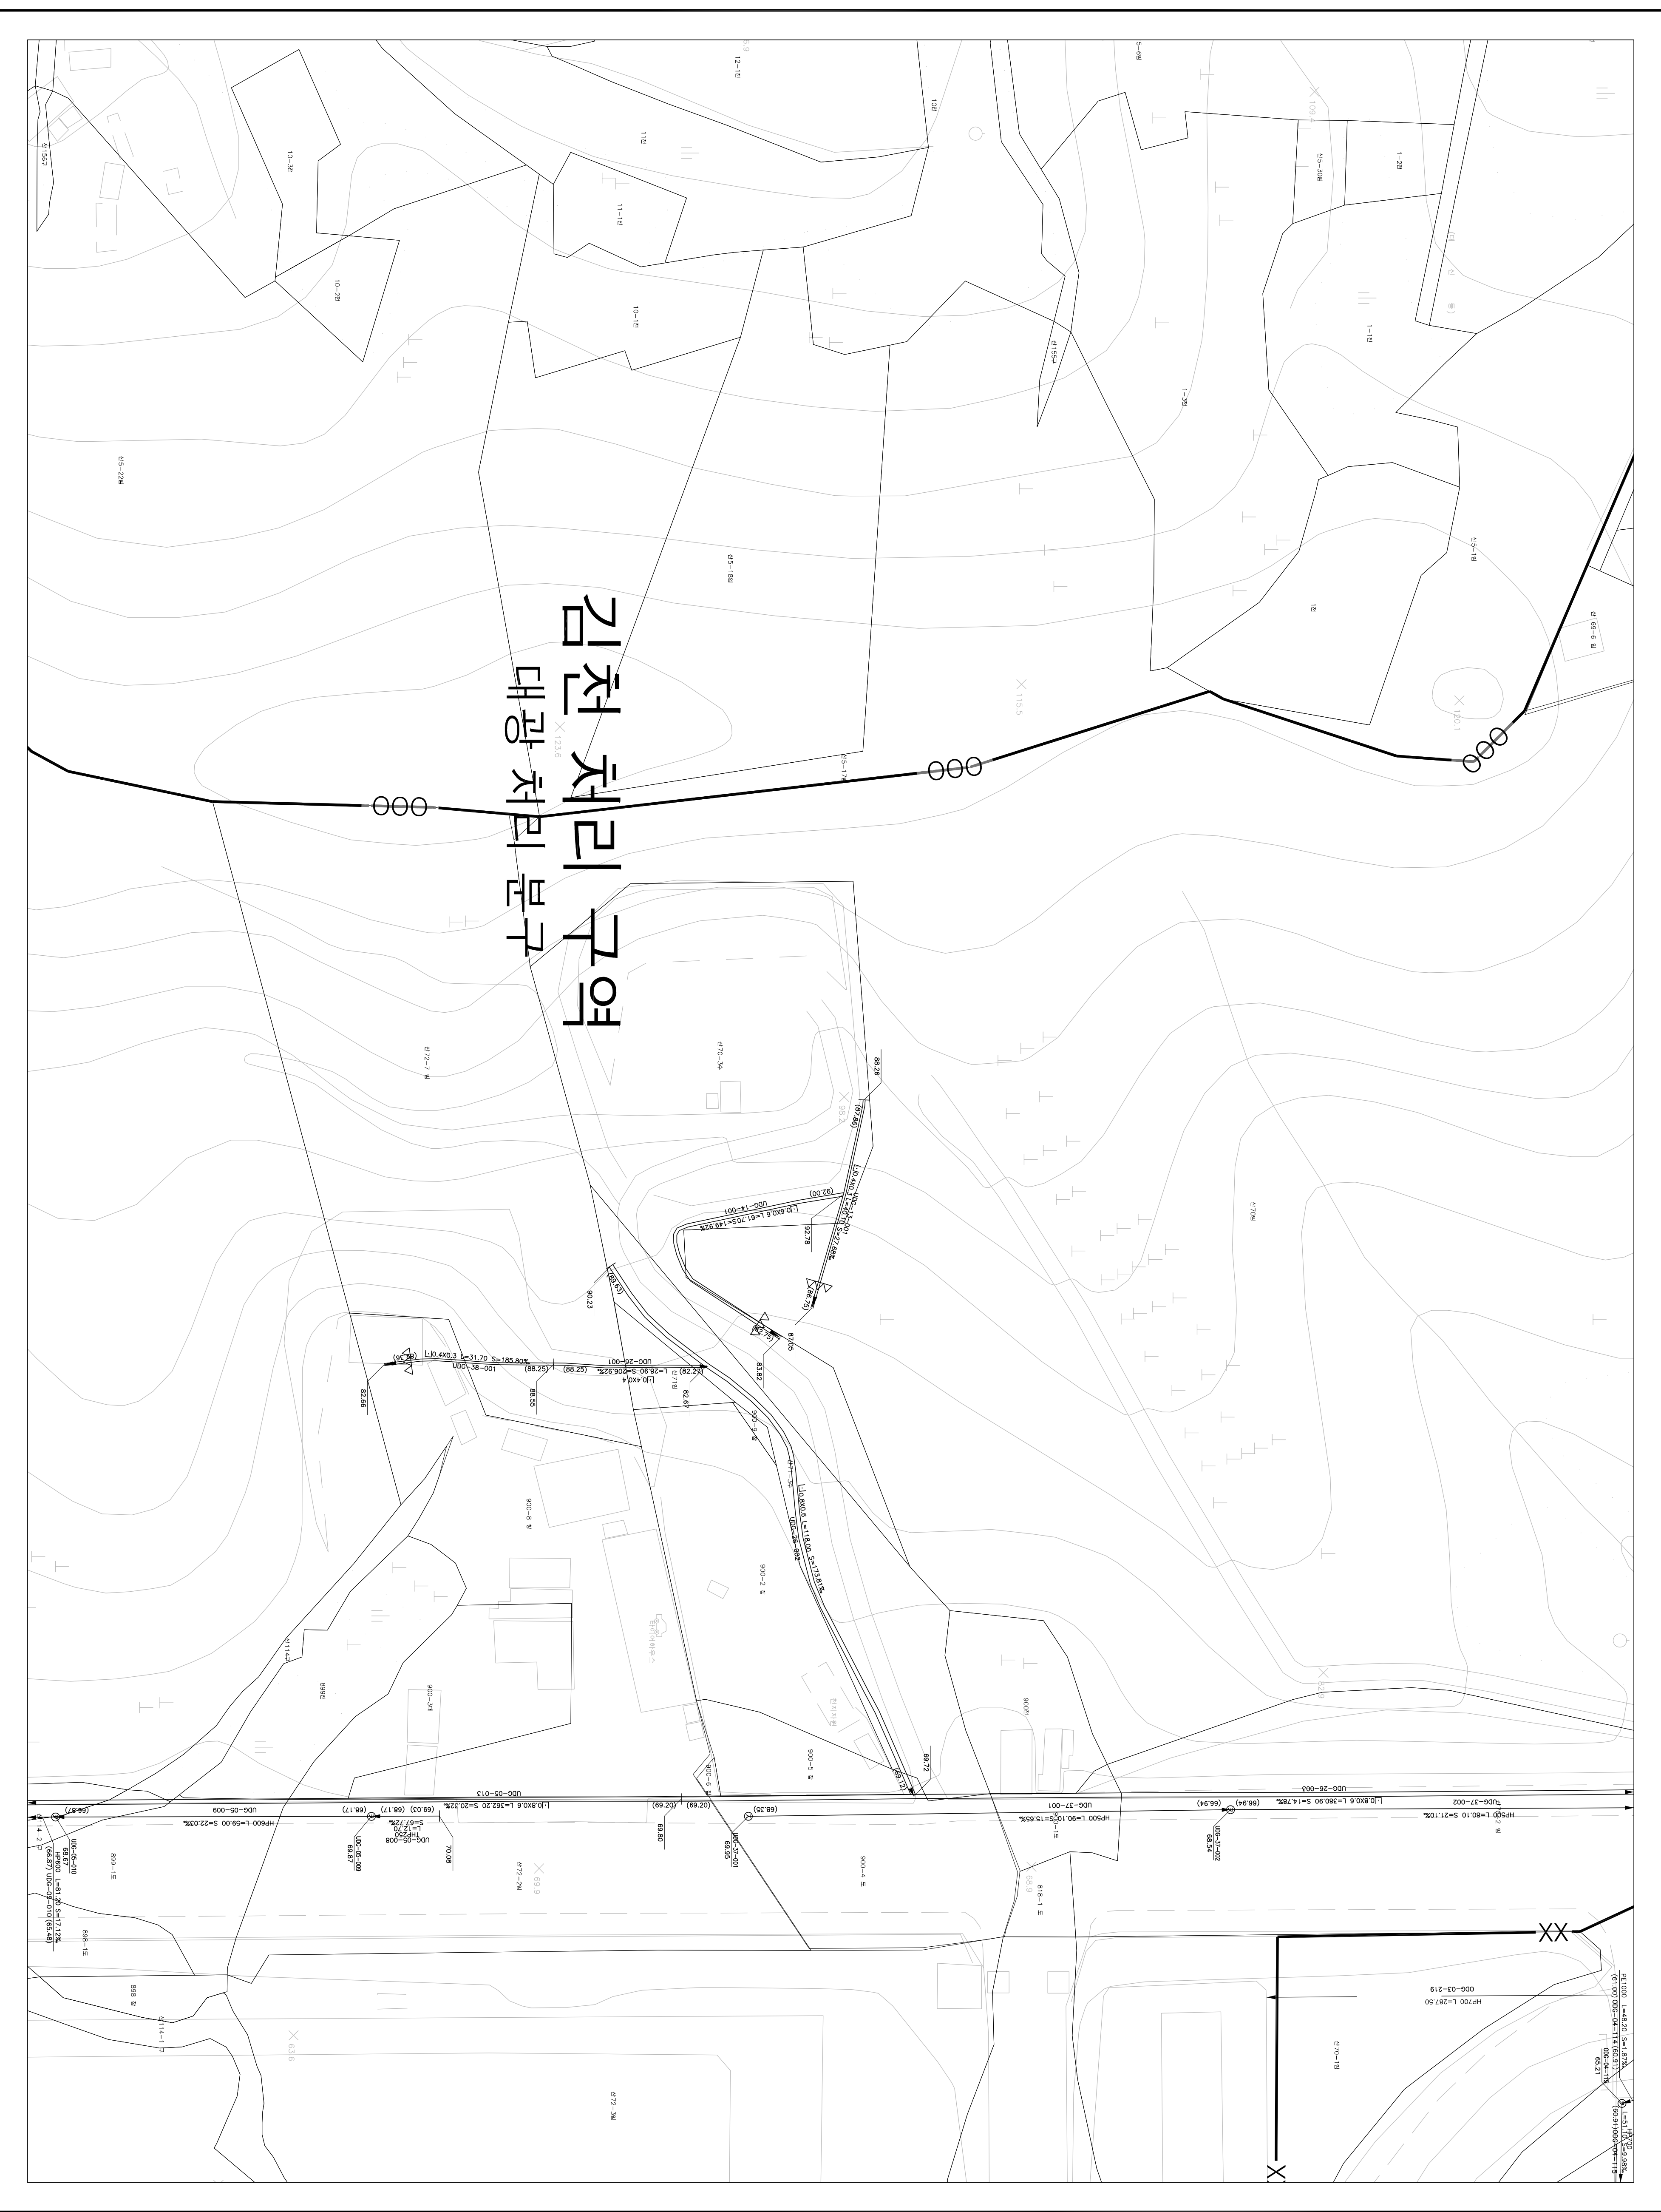


1 : 500

하수도장평면도

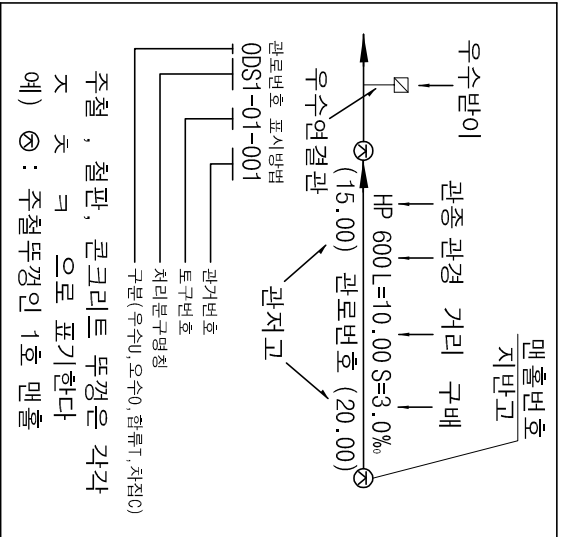

도역번호			
118-02	118-03	118-04	
118-07	118-08	118-09	
118-12	118-13	118-14	

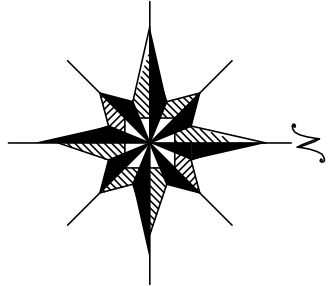

기호	종별
—●—	행정구역경계
—○○—	배수구역경계
—○○—	배수분구경계
—XXX—	처리구역경계
—XX—	처리분구경계
—	합류관거
—	우수관거
—	오수관거
—	치접관거
—	우수물받이 및 연결관
—	오수물받이 및 연결관
—	U형측구(복개, 미복개)
—	옹벽개거
—	저속개거
—	자연개거
—	점수정
—	그레이팅
○	1호 맨홀
○	2호 맨홀 (내경 900㎜ 원형)
○	3호 맨홀 (내경 1200㎜ 원형)
○	4호 맨홀 (내경 1500㎜ 원형)
○	5호 맨홀 (내경 1800㎜ 원형)
○	특1호 맨홀 (내경 2100㎜ 원형)
○	특2호 맨홀 (내경 600X900각형)
○	특3호 맨홀 (내경 1200X1200각형)
○	특4호 맨홀 (내경 1800X1800각형)
○	특5호 맨홀 (내경 1200X1200각형)
□	구거용 맨홀
□	우수토실
□	부관부착맨홀
□	역사이편
□	토
□	중계펌프장
□	오수처리장
□	하수처리장

SCALE=1:500

0 5 10 20 30 40

발행처: 김천시

발행일: 2015. . .

편집 및 제도:

(주) 진성이앤씨, (주) 강동