

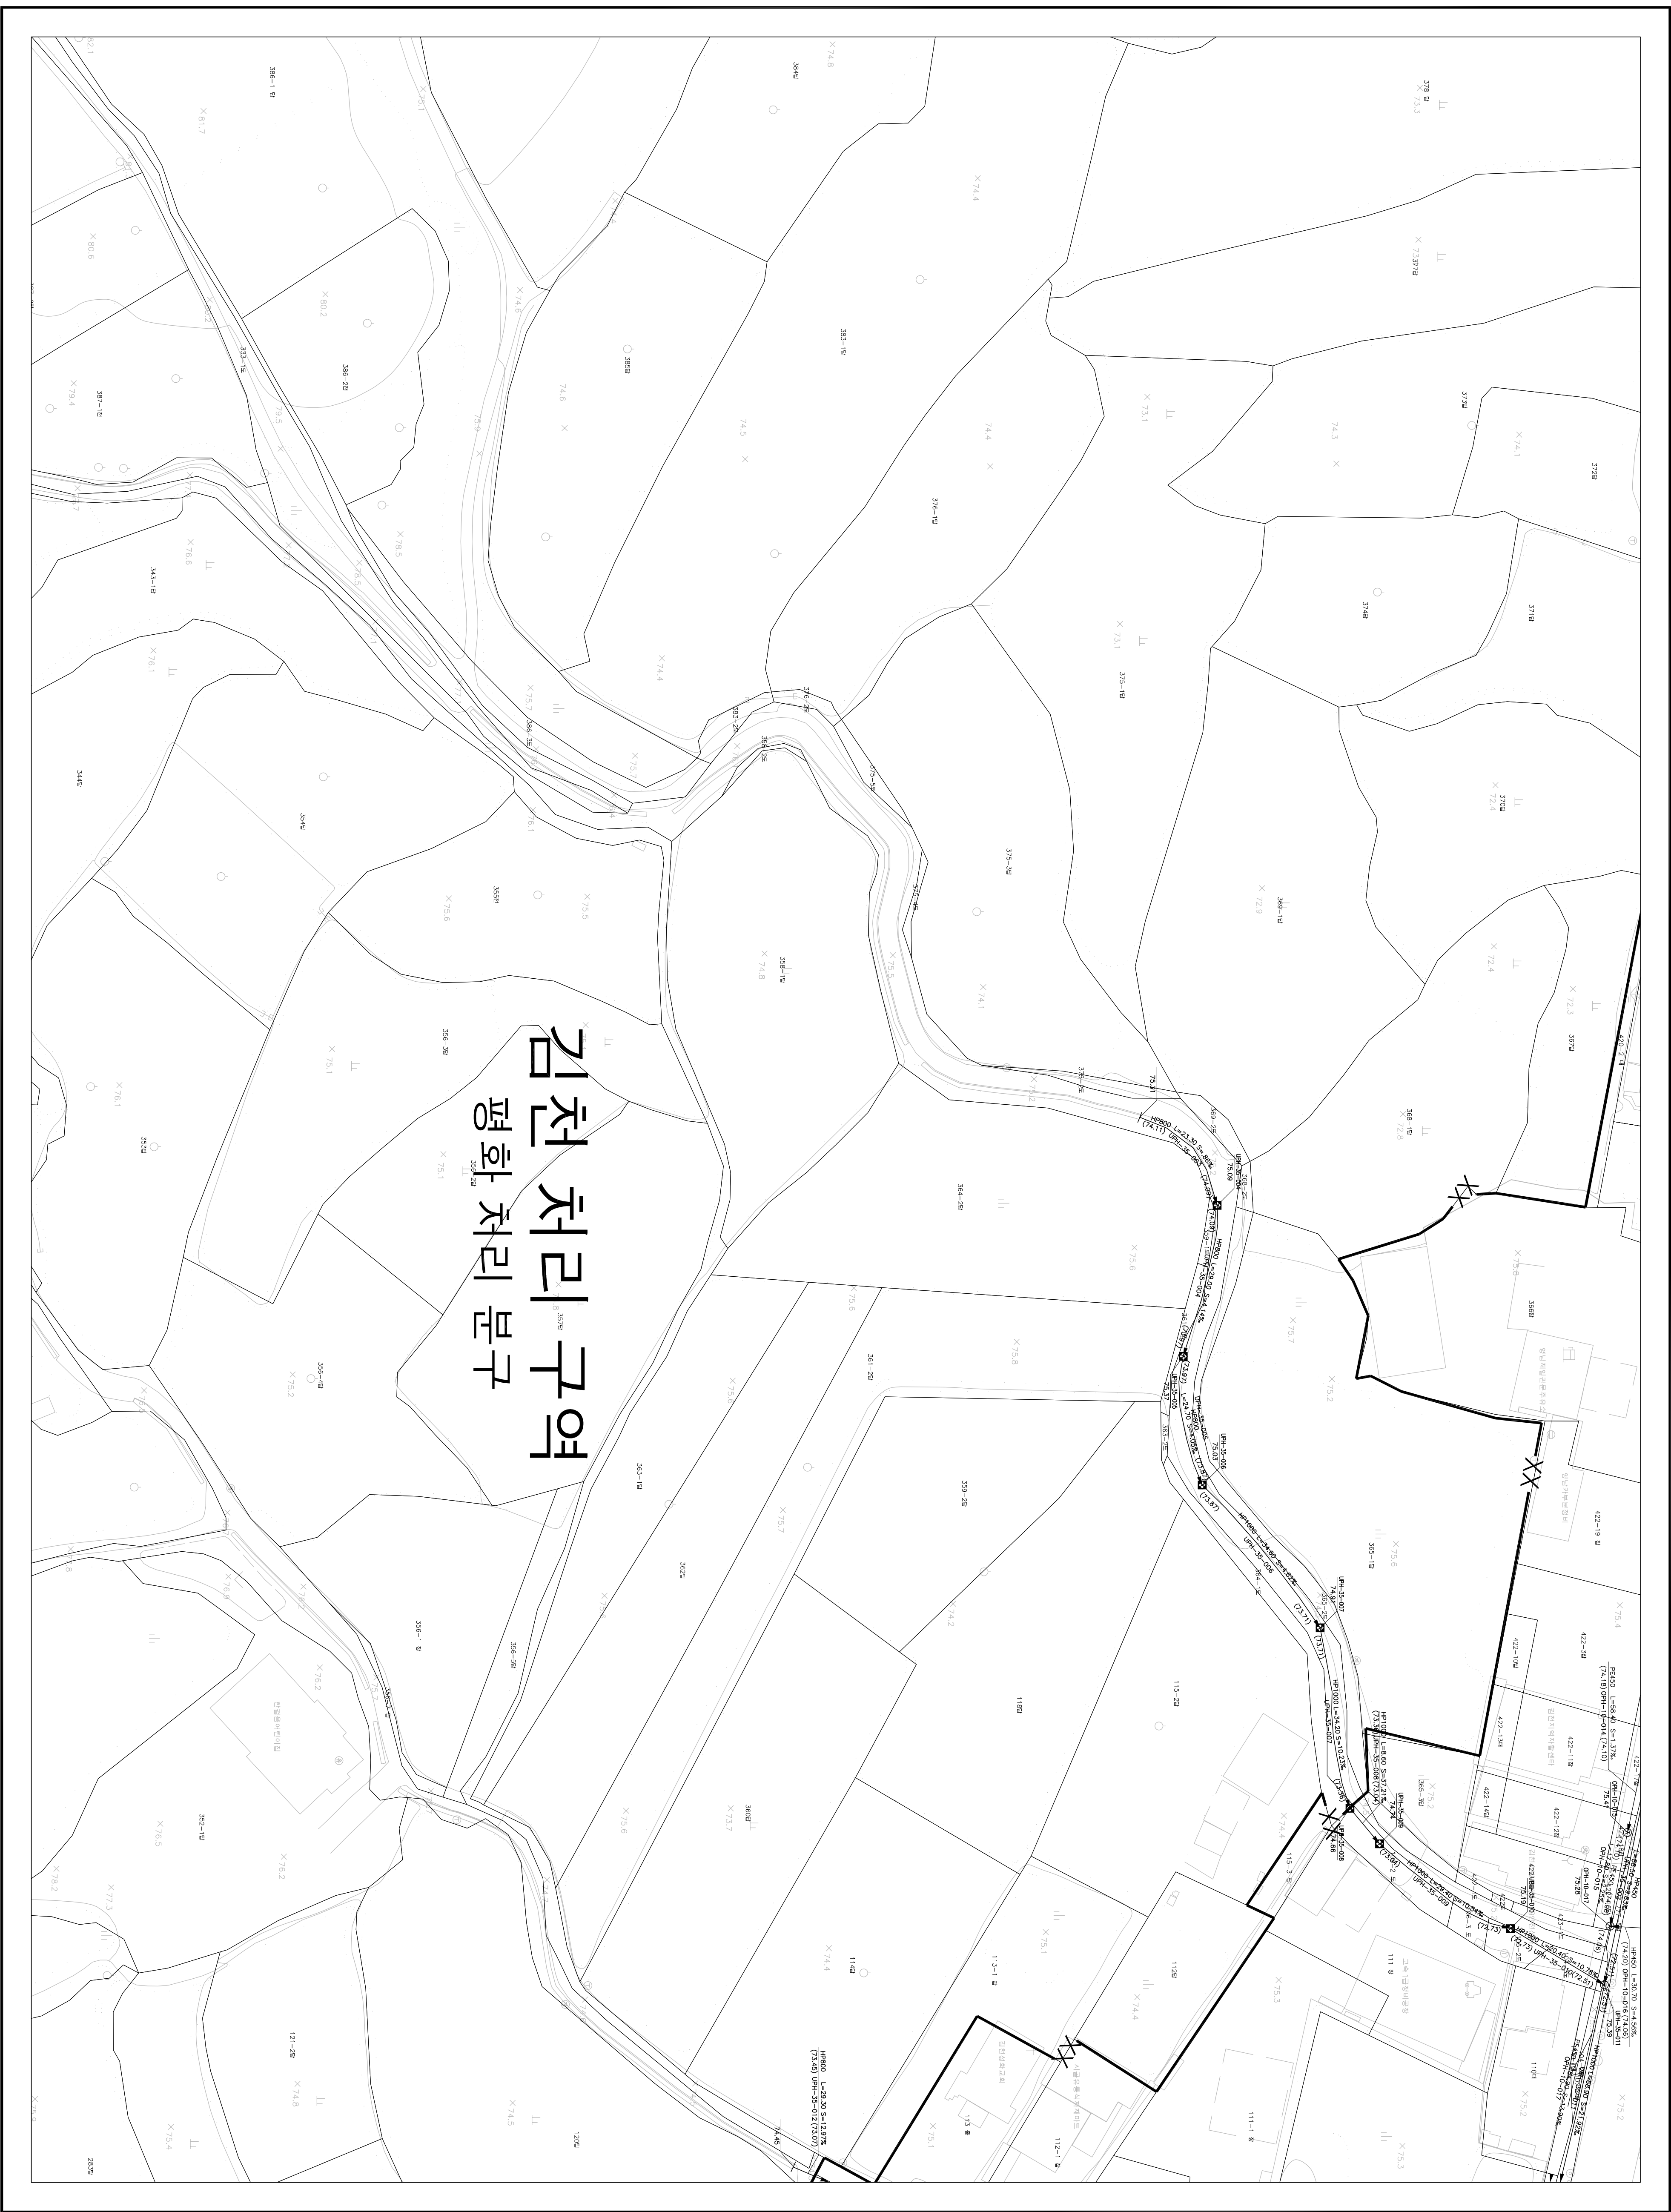


1 : 500

하수도대장평면도

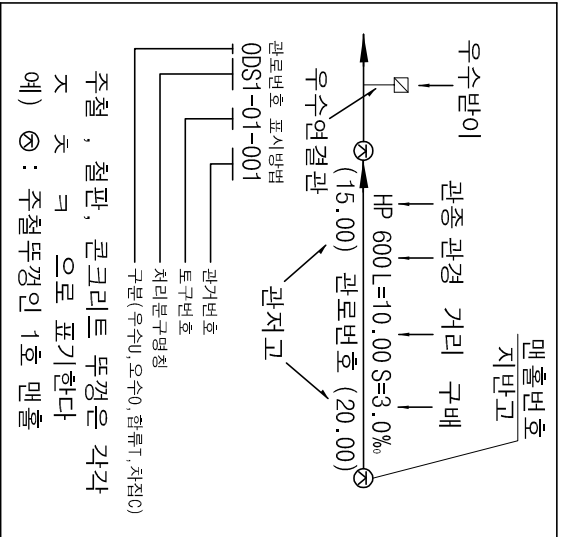

도	면	번	호
115-22	115-23	115-24	
131-02	131-03	131-04	
		131-09	

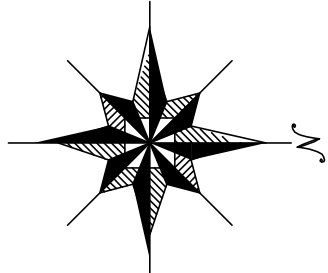

기	호	종	별
—	—	행정 구역 경계	
—	—	배수 구역 경계	
—	—	배수 분구 경계	
—	—	처리 구역 경계	
—	—	처리 분구 경계	
—	—	합류 관거	
—	—	우수 관거	
—	—	치 집 관거	
—	—	우수물받이 및 연결관	
—	—	우수물받이 및 연결관	
—	—	U형 측구 (복개, 미복개)	
—	—	옹벽 개거	
—	—	저수 개거	
—	—	저수 정	
—	—	그레이팅	
—	—	1호 맨홀	
—	—	(내경 900㎜ 원형)	
—	—	2호 맨홀	
—	—	(내경 1200㎜ 원형)	
—	—	3호 맨홀	
—	—	(내경 1500㎜ 원형)	
—	—	4호 맨홀	
—	—	(내경 1800㎜ 원형)	
—	—	5호 맨홀	
—	—	(내경 2100㎜ 원형)	
—	—	특 1호 맨홀	
—	—	(내경 600㎜ 각형)	
—	—	특 2호 맨홀	
—	—	(내경 1200㎜ 각형)	
—	—	특 3호 맨홀	
—	—	(내경 1400㎜ 각형)	
—	—	특 4호 맨홀	
—	—	(내경 1800㎜ 각형)	
—	—	특 5호 맨홀	
—	—	(내경 2000㎜ 각형)	
—	—	구거용 맨홀	
—	—	우수 토실	
—	—	부관부착맨홀	
—	—	역사이편	
—	—	통계필포장	
—	—	우수처리장	
—	—	하수처리장	

SCALE=1:500

0 5 10 20 30 40

발행처: 김천시

발행일: 2015. . .

편집 및 제도:

(주) 진성이앤씨, (주) 강동