




1 : 500

하수도장평면도

김천처리구역 평화처리분구

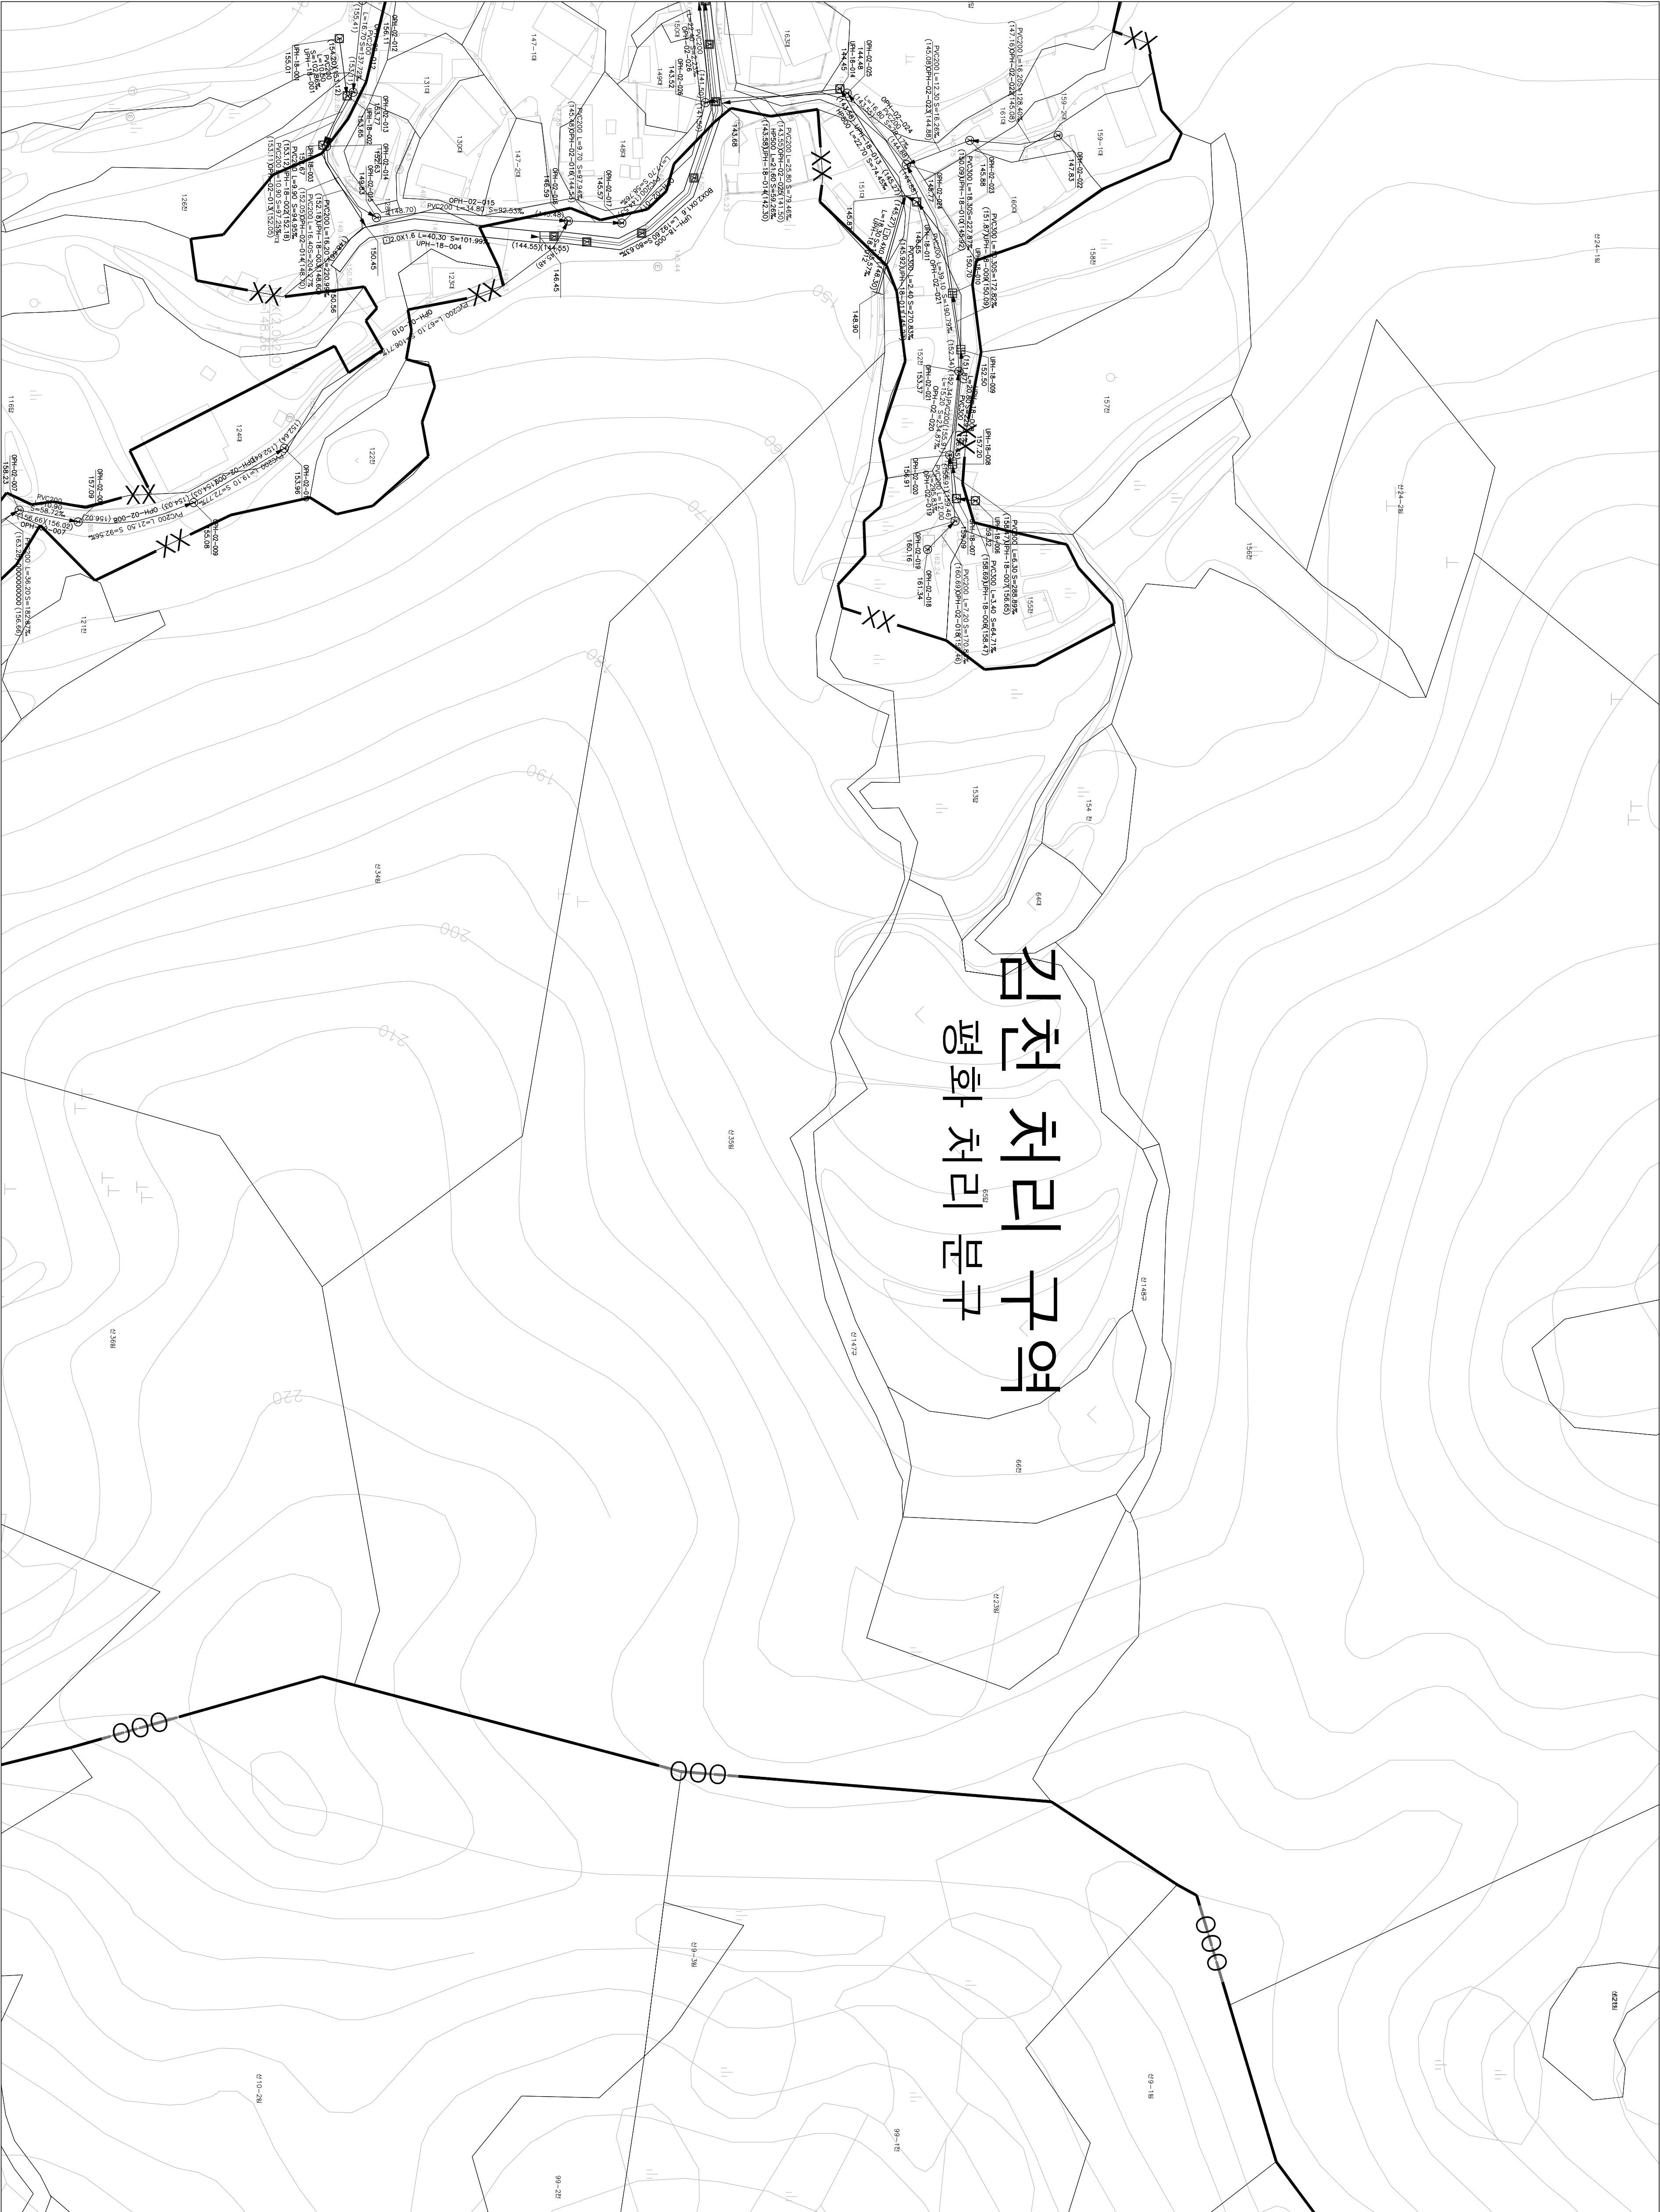

도	면	번	호
132-20	133-16	133-17	
132-25	133-21	133-22	
	149-01		

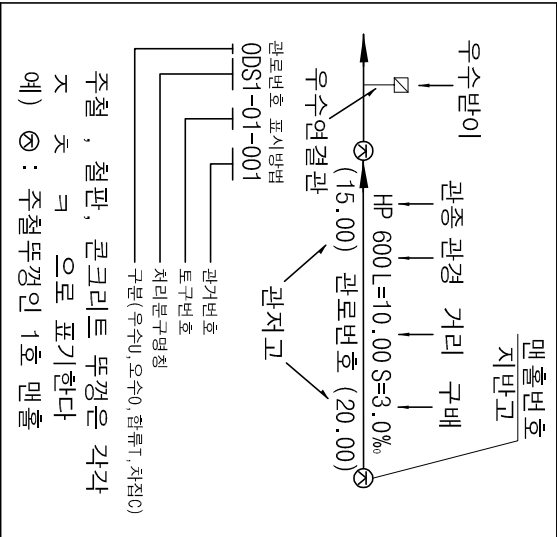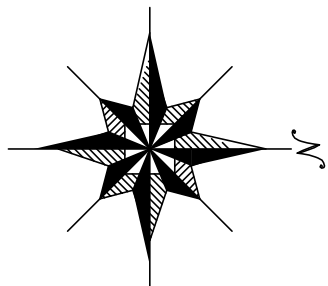

기	호	종	별
—	—	행정 구역 경계	
—	—	배수 구역 경계	
—	—	배수 분구 경계	
—	—	처리 구역 경계	
—	—	처리 분구 경계	
—	—	합류 관거	
—	—	우수 관거	
—	—	차집 관거	
—	—	우수물받이 및 연결관	
—	—	우수물받이 및 연결관	
—	—	U형측구 (복개, 미복개)	
—	—	옹벽 개거	
—	—	차축 개거	
—	—	자연 개거	
—	—	점수정	
—	—	그레이팅	
—	—	1호 맨홀	
—	—	2호 맨홀	
—	—	3호 맨홀	
—	—	4호 맨홀	
—	—	5호 맨홀	
—	—	특 1호 맨홀	
—	—	특 2호 맨홀	
—	—	특 3호 맨홀	
—	—	특 4호 맨홀	
—	—	특 5호 맨홀	
—	—	구거용 맨홀	
—	—	우수도실	
—	—	부관부착맨홀	
—	—	역사이편구	
—	—	중계 펌프장	
—	—	우수처리장	
—	—	하수처리장	



발행처: 김천시
발행일: 2015. ...
(주) 진성이앤씨, (주) 강동