

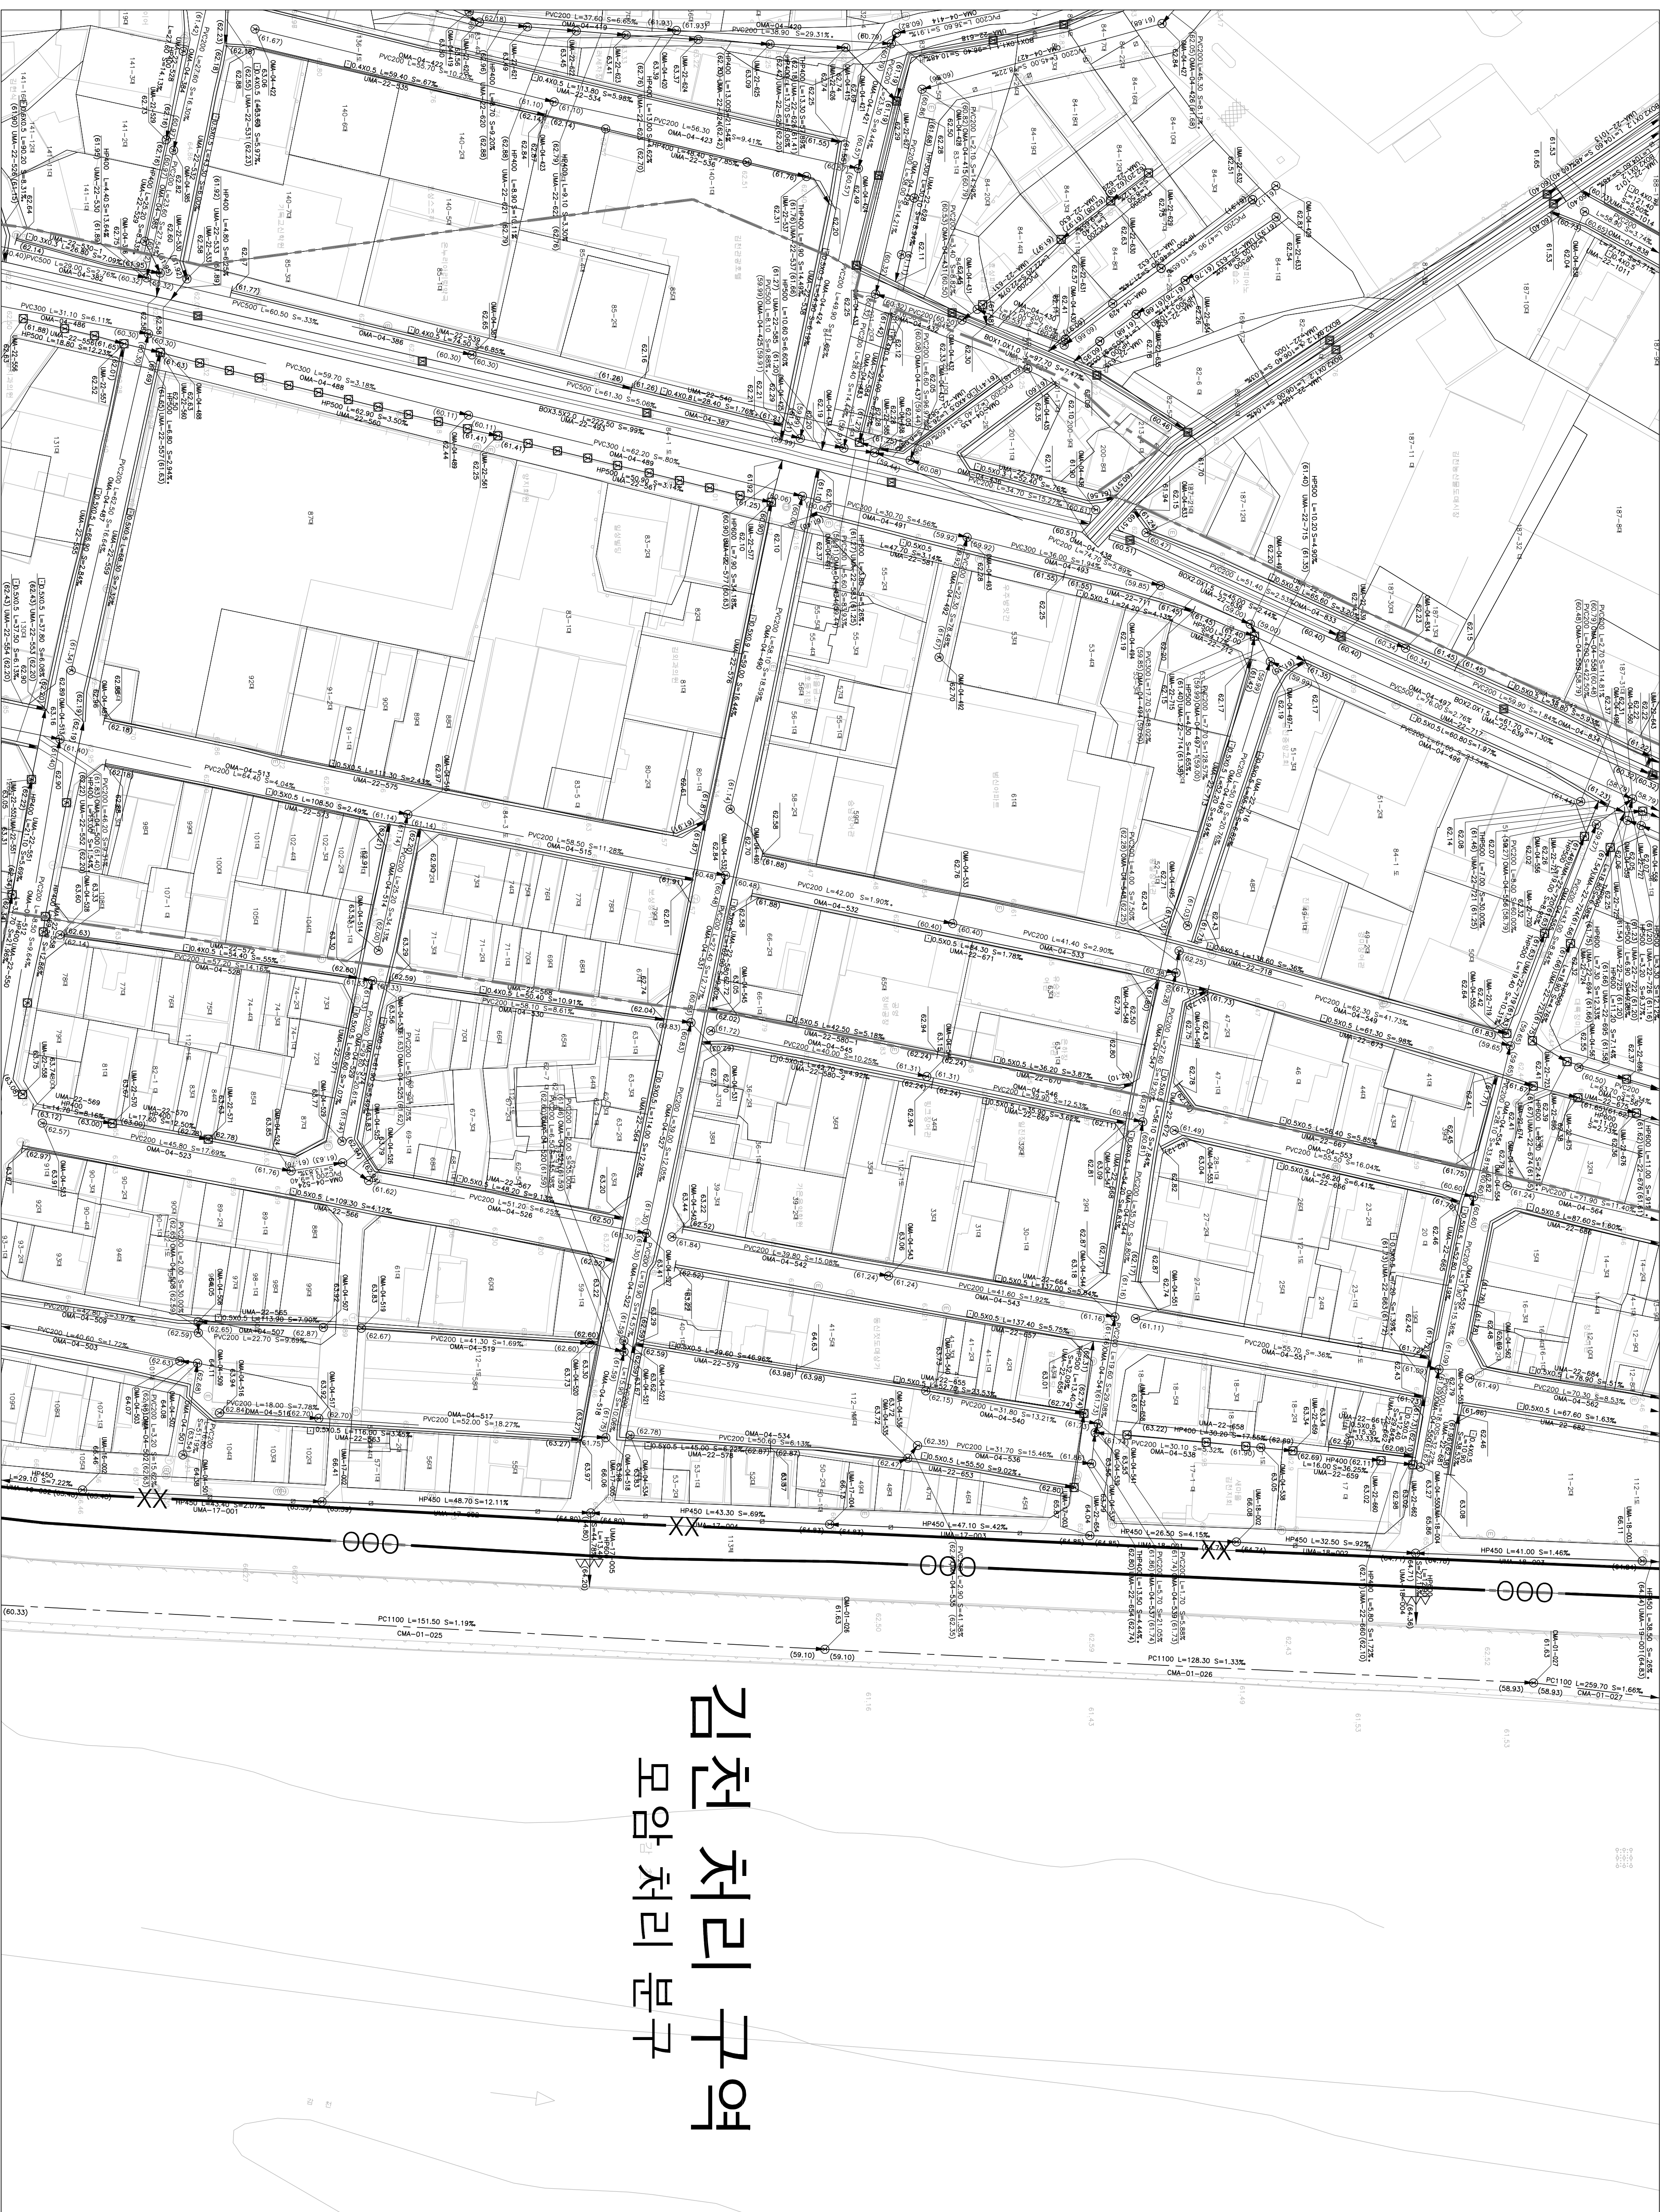


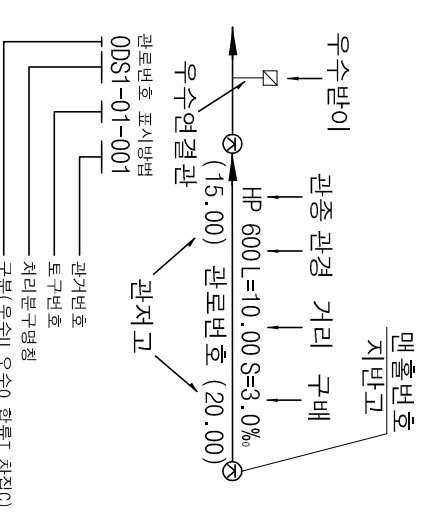

구분	연도	단위	호수
133-10	134-06		134-07
133-15	134-11		134-12
133-20	134-16		134-17

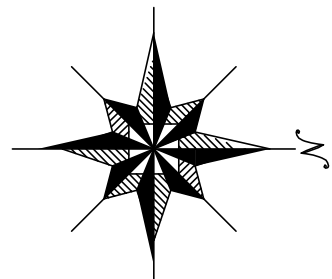

기호	종	별
— — — —	행정 구역 경계	
— 〇 — 〇 —	배수 구역 경계	
— 〇 — 〇 —	배수 분구 경계	
— XXX —	처리 구역 경계	
— XX —	처리 분구 경계	
— — — —	합류 관거	
— — — —	우수 관거	
— — — —	차집 관거	
— — — —	우수물면 및 연결관	
〇 — — —	우수물면 및 연결관	
□ — — —	U형측구(복개, 미복개)	
└┐	옹벽 개거	
└┐	식축 개거	
└┐	자연 개거	
⊗	집	
▢	그레이팅	
○	1호 맨홀	(상징 90CM 정형)
○	2호 맨홀	(상징 90CM 정형)
○	3호 맨홀	(상징 120CM 정형)
⊗	4호 맨홀	(상징 150CM 정형)
⊗	5호 맨홀	(상징 180CM 정형)
⊗	6호 맨홀	(상징 210CM 정형)
⊗	특1호 맨홀	(상징 60CMX90CM 정형)
⊗	특2호 맨홀	(상징 70CMX120CM 정형)
⊗	특3호 맨홀	(상징 80CMX20CM 정형)
⊗	특4호 맨홀	(상징 140CMX20CM 정형)
⊗	특5호 맨홀	(상징 20CMX24CM 정형)
□	구거용 맨홀	
□	우수로 실	
⊗	복관부착 맨홀	
⊗	역사이편	
— — — —	토구	
⊗	중계 펌프장	
⊗	오수 처리장	
⊗	하수 처리장	