

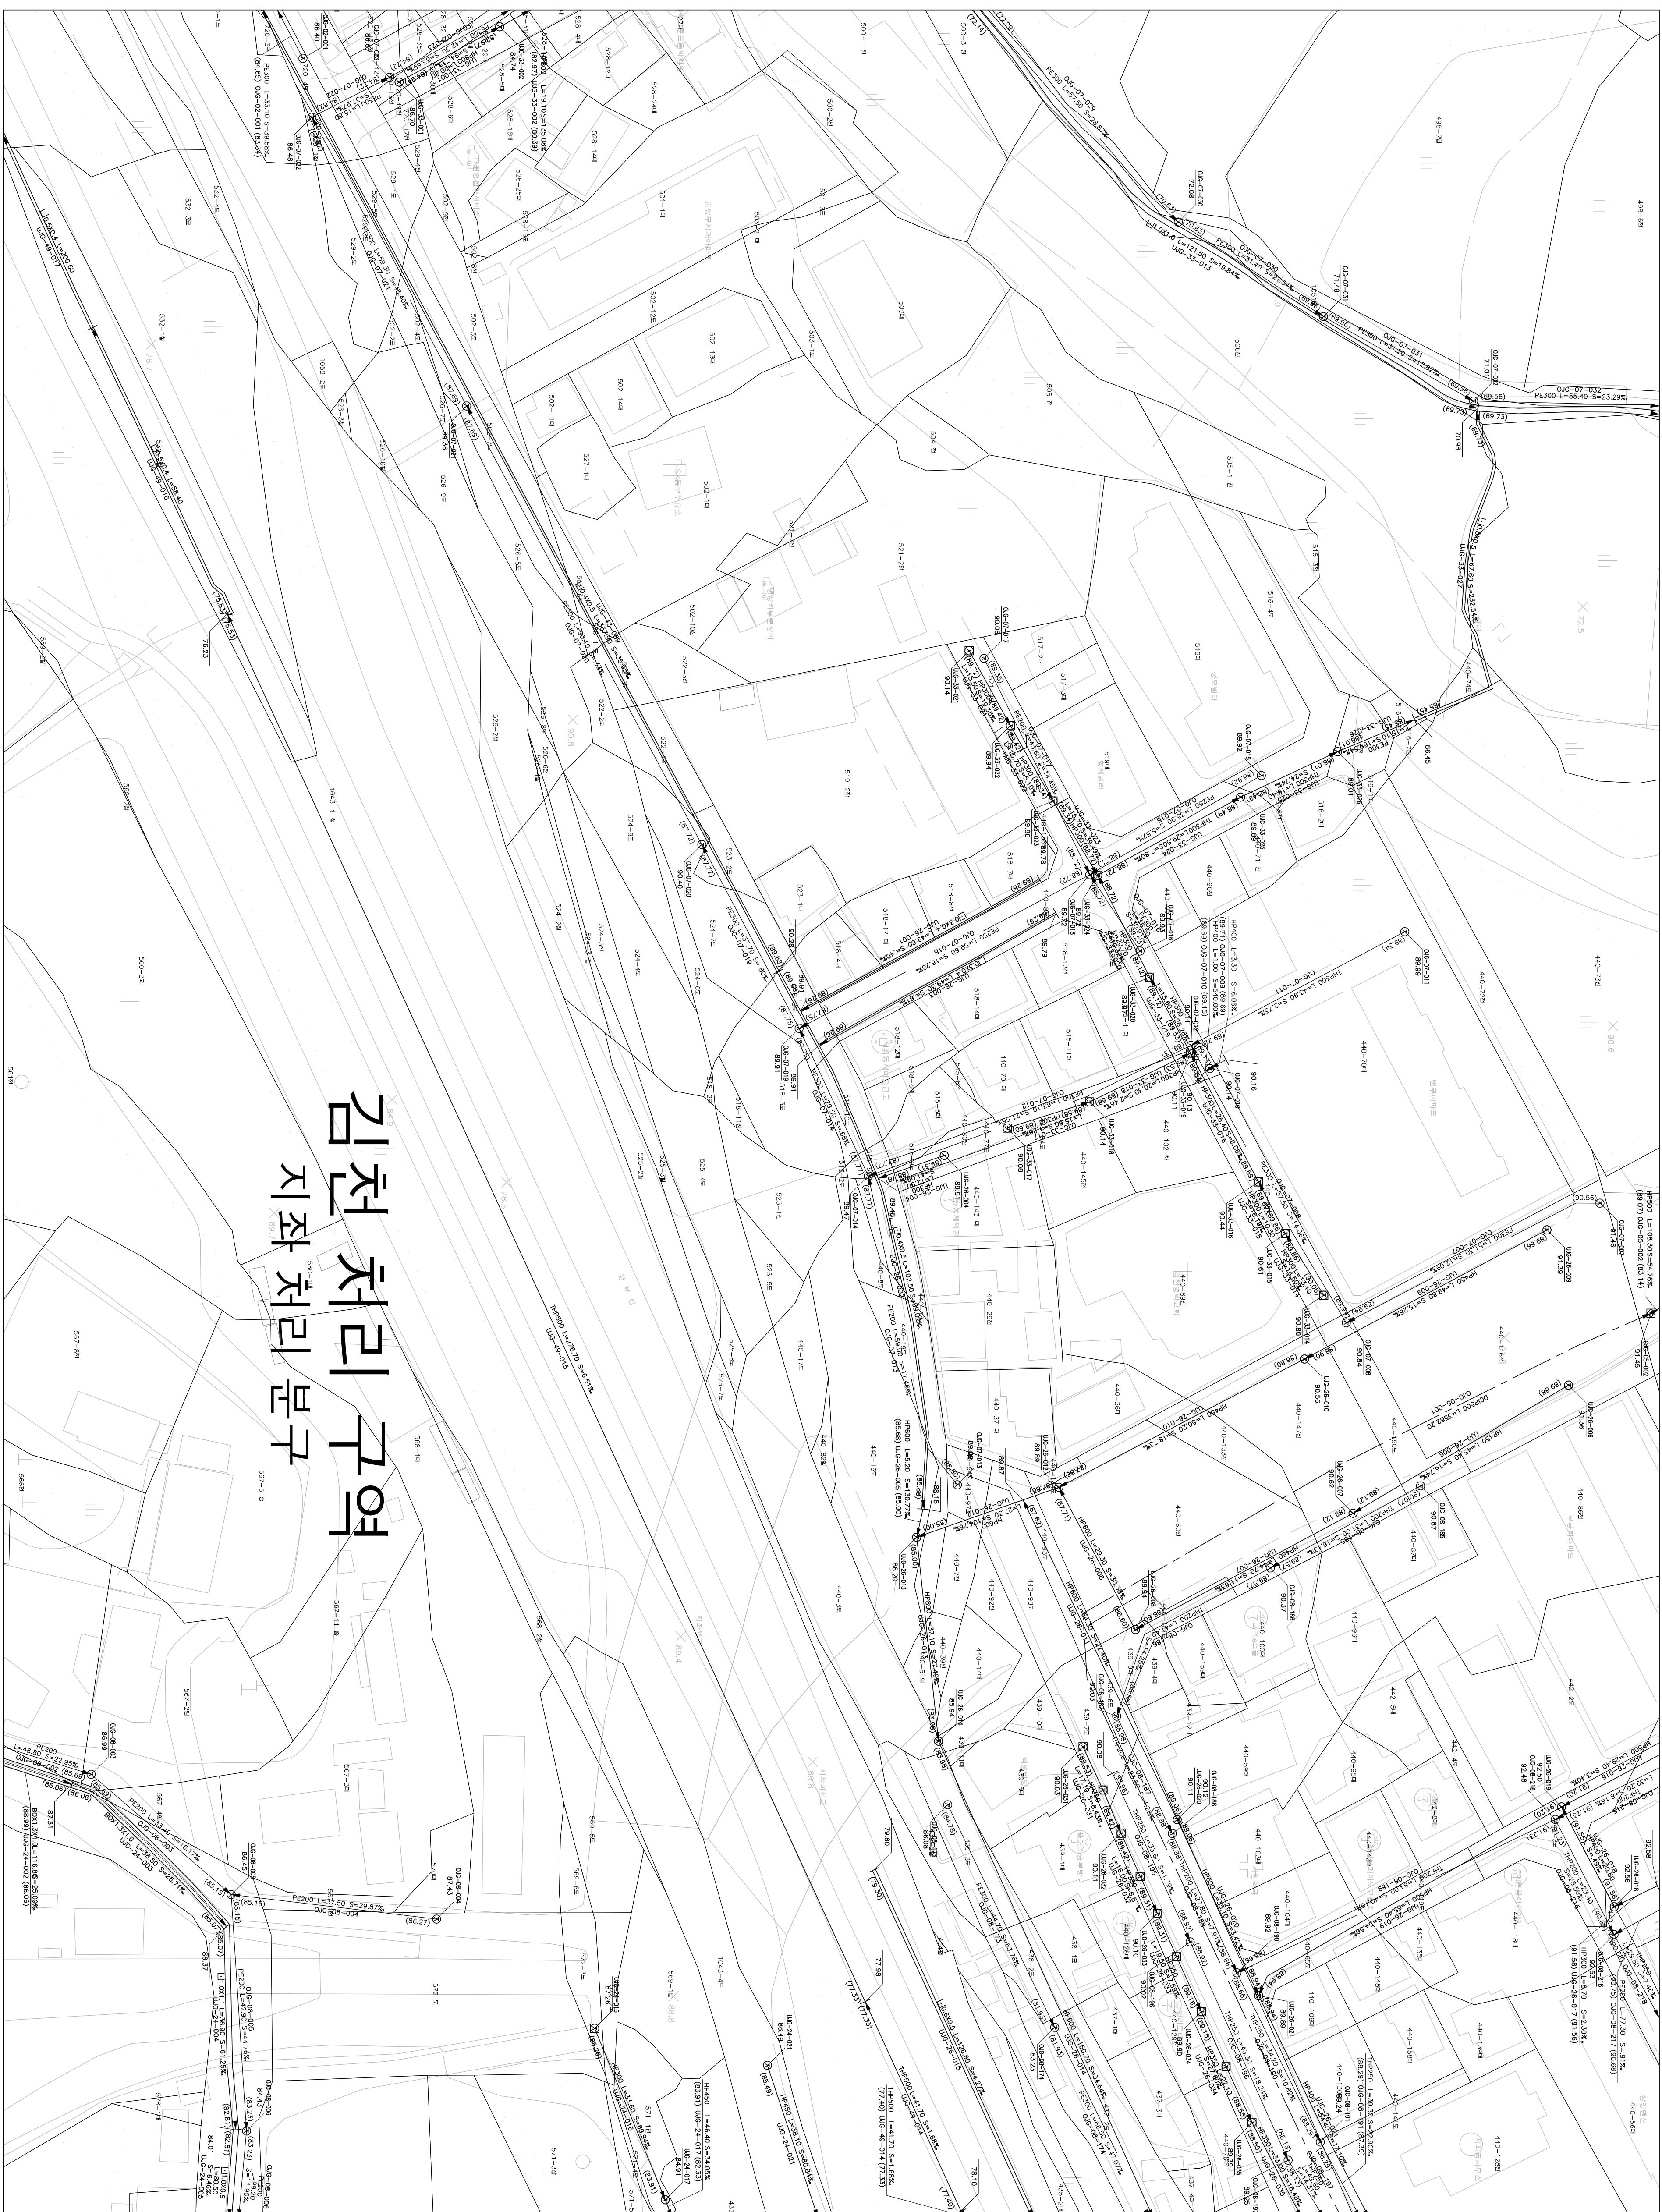


한글대자표

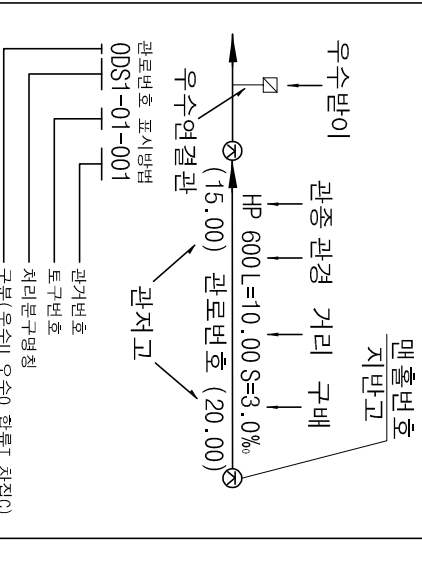

卜
 二
 一
 一

134-13	134-14	134-15
134-18	134-19	134-20
134-23	134-24	134-25

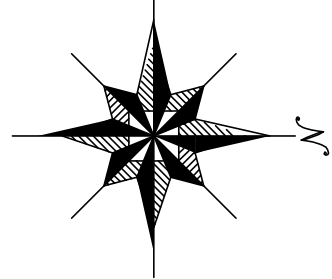

ㄷ ㅌ 으로 표기한다
예) ㉡ : 주철뚜껑인 1호 맨홀

기 호	종 별
—○○○—	행정 구역 경계
—○○—	배수 구역 경계
—○○—	배수 분구 경계
—XX—	처리 구역 경계
—XX—	처리 분구 경계
—	합류 관거
—	우수 관거
—	차집 관거
○	우수물받이 및 연결관
○	오수물받이 및 연결관
ㄱ	U형측구 (복개, 미복개)
ㄴ	옹벽 개거
ㄷ	석 개거
ㄹ	자연 개거
ㅁ	전 수 정
ㅂ	그 레 이팅
○	1 호 맨홀
○	2 호 맨홀 (내경 900mm 이하)
○	3 호 맨홀 (내경 1200mm 이하)
○	4 호 맨홀 (내경 1500mm 이하)
○	5 호 맨홀 (내경 1800mm 이하)
○	특 1호 맨홀 (내경 2100mm 이하)
□	특 2호 맨홀 (내경 900mm 이하)
□	특 3호 맨홀 (내경 1200mm 이하)
□	특 4호 맨홀 (내경 1500mm 이하)
□	특 5호 맨홀 (내경 1800mm 이하)
□	특 6호 맨홀 (내경 2100mm 이하)
□	구거용 맨홀
□	우수 토실
□	부관부착 맨홀
□	역사이벤
□	토구
□	중계 펌프장
□	오수 처리장
□	허수 처리장

처: 김 천 시
행: 행
발: 발
제: 제
도: 도

(가) 건화 (가) 지성이앤씨, (가) 강북