

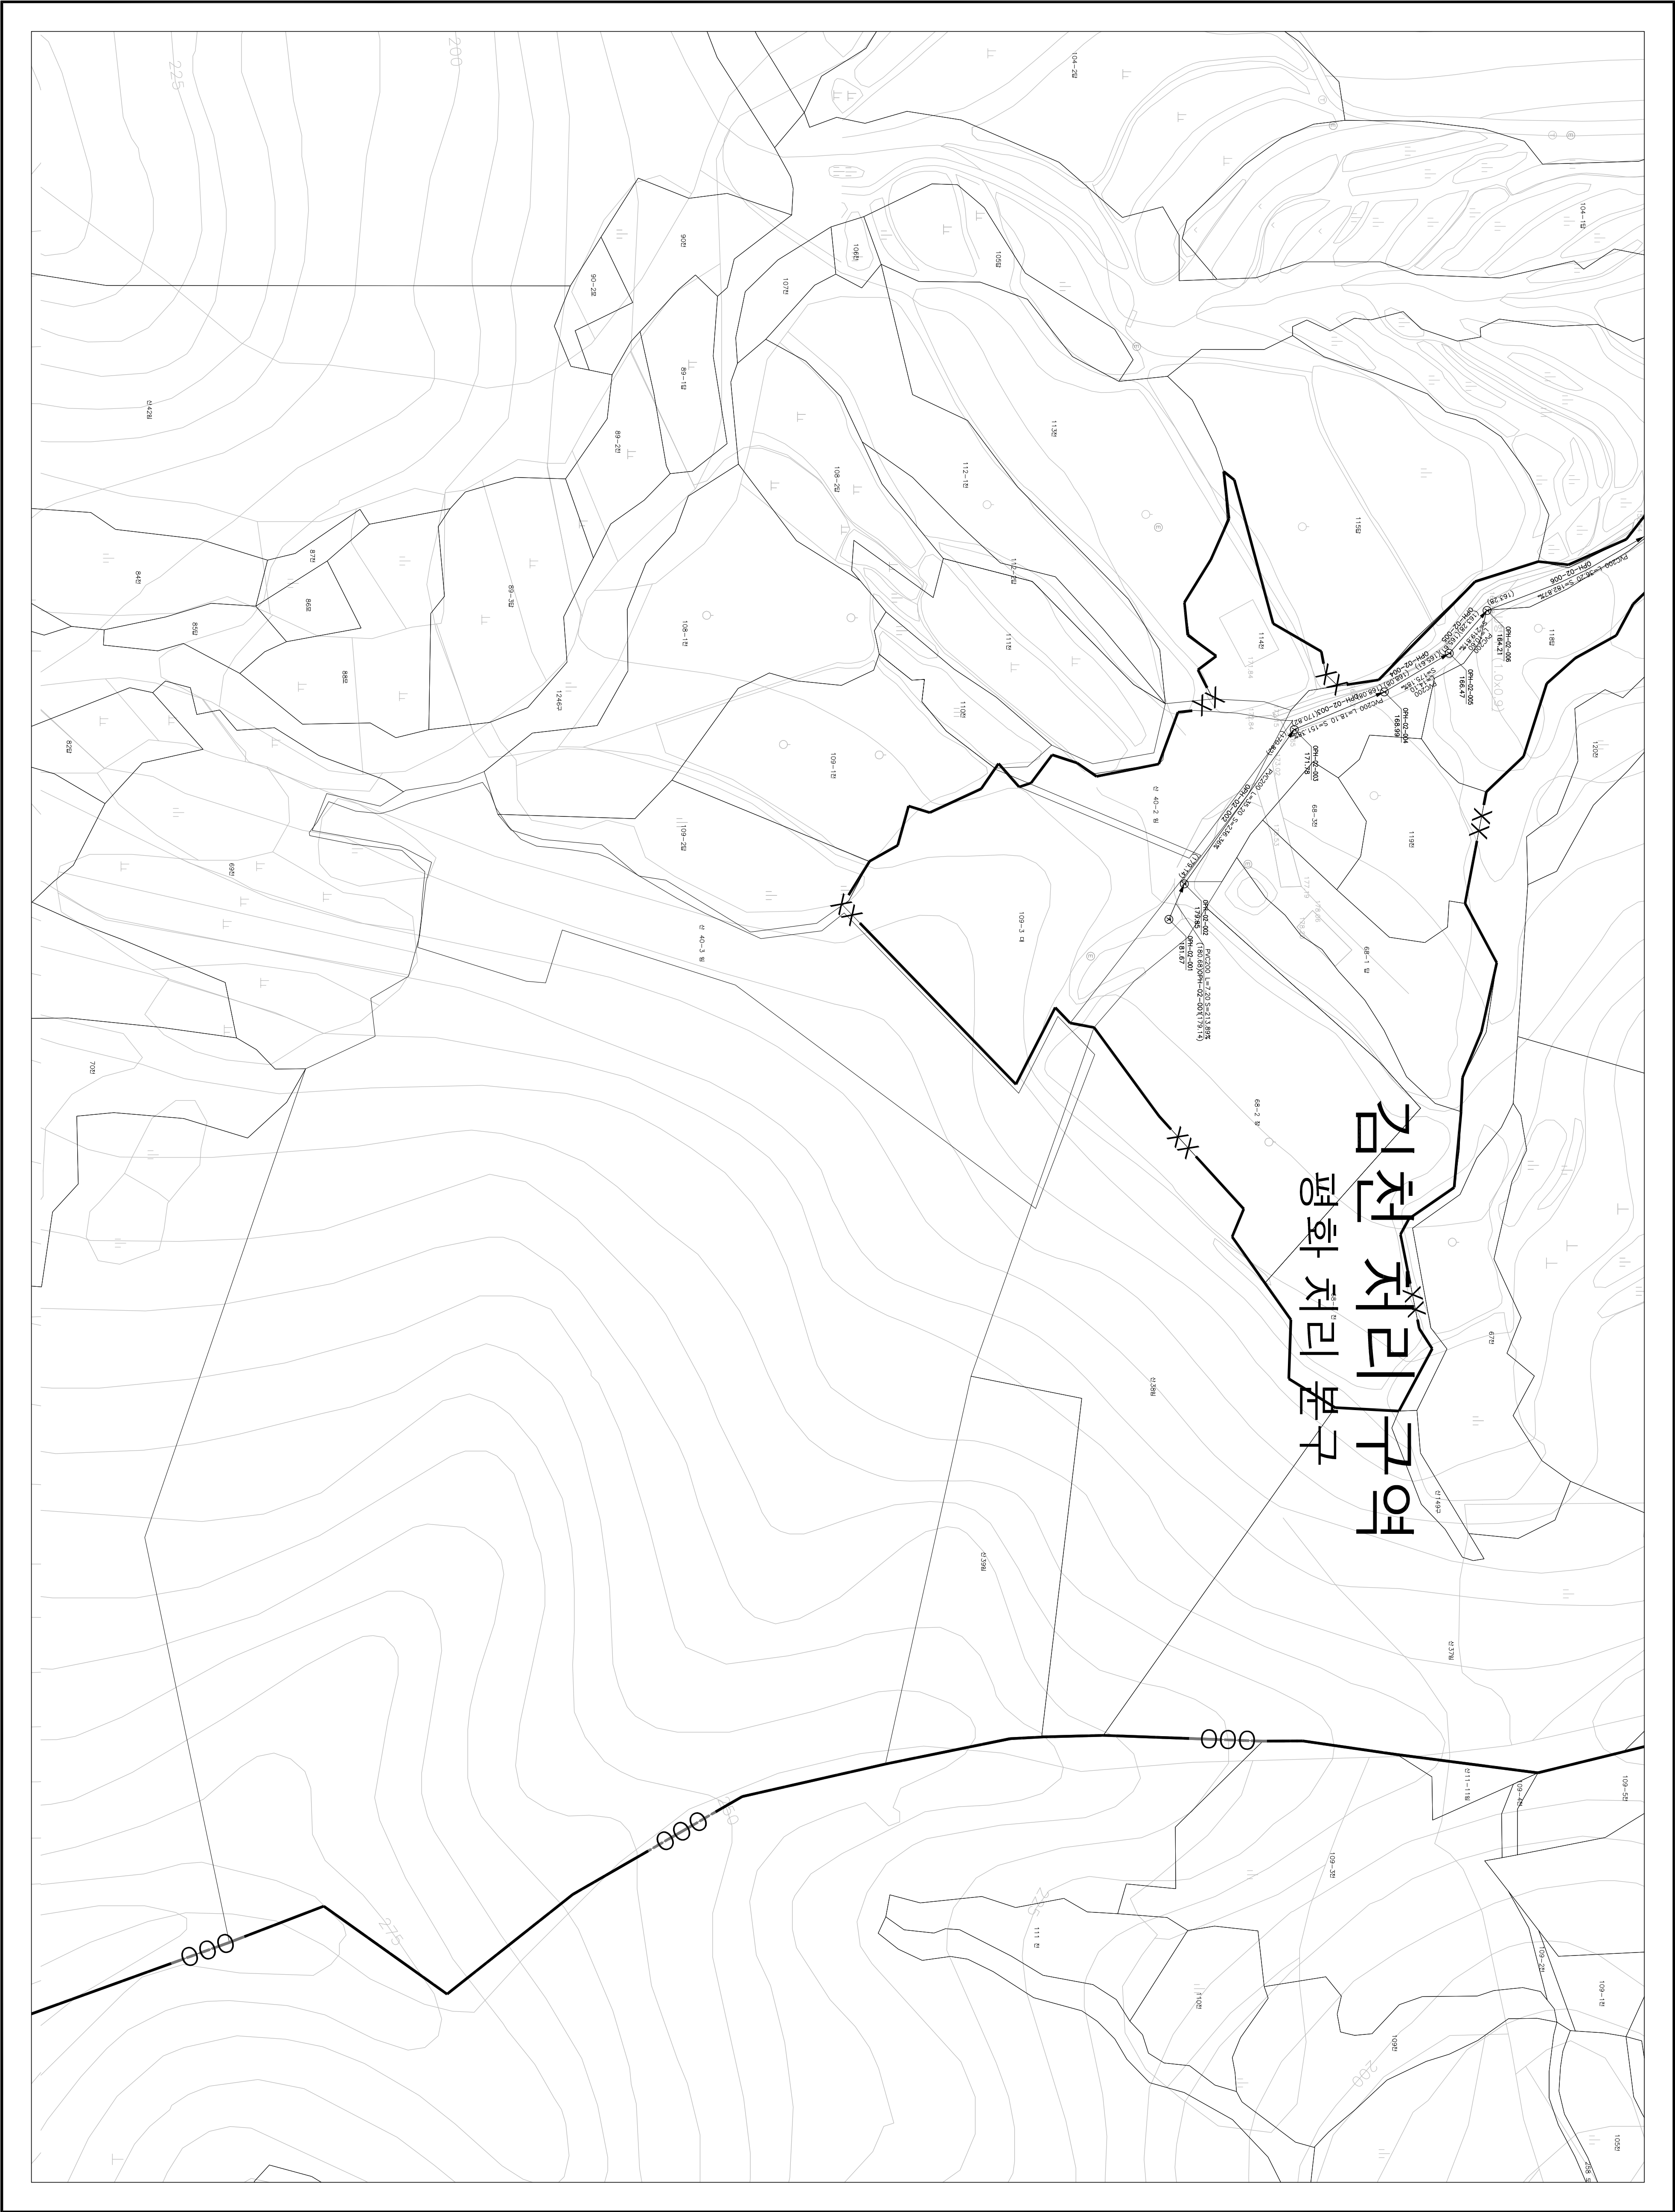


1 : 500

하수도장평면도

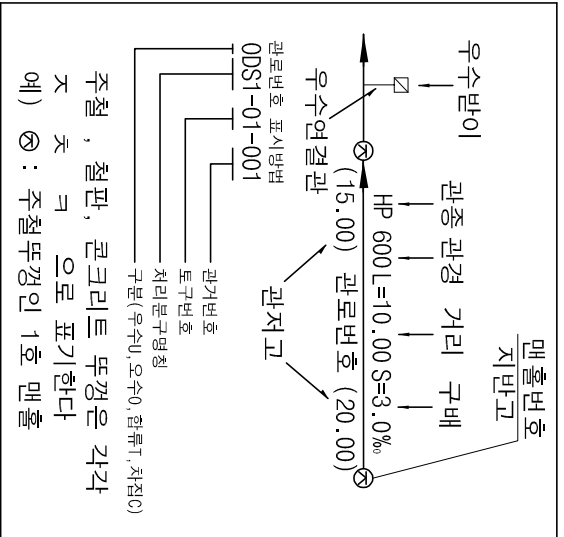

132-25	133-21	133-22
	149-01	

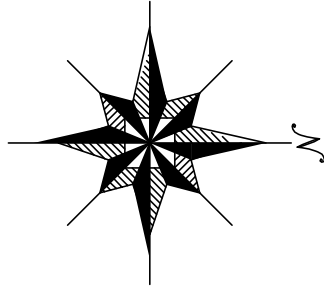

기호	종별
----	행정구역경계
-----	배수구역경계
-----	배수분구경계
-----	처리구역경계
-----	처리분구경계
-----	합류관거
-----	우수관거
-----	오수관거
-----	치접관거
-----	우수물받이 및 연결관
-----	오수물받이 및 연결관
-----	U형측구(복개, 미복개)
-----	옹벽개거
-----	저속개거
-----	자연개거
-----	전수정
-----	그레이팅
-----	1호 맨홀
-----	2호 맨홀
-----	3호 맨홀
-----	4호 맨홀
-----	5호 맨홀
-----	특1호 맨홀
-----	특2호 맨홀
-----	특3호 맨홀
-----	특4호 맨홀
-----	특5호 맨홀
-----	구거용 맨홀
-----	우수토실
-----	부관부착맨홀
-----	역사이편
-----	토구
-----	중계펌프장
-----	오수처리장
-----	하수처리장



발행처: 김천시
발행일: 2015. ...
편집 및 제도:
(주) 진성이앤씨, (주) 강동