




1 : 500

하수도장평면도

김천처리구역 모암처리분구

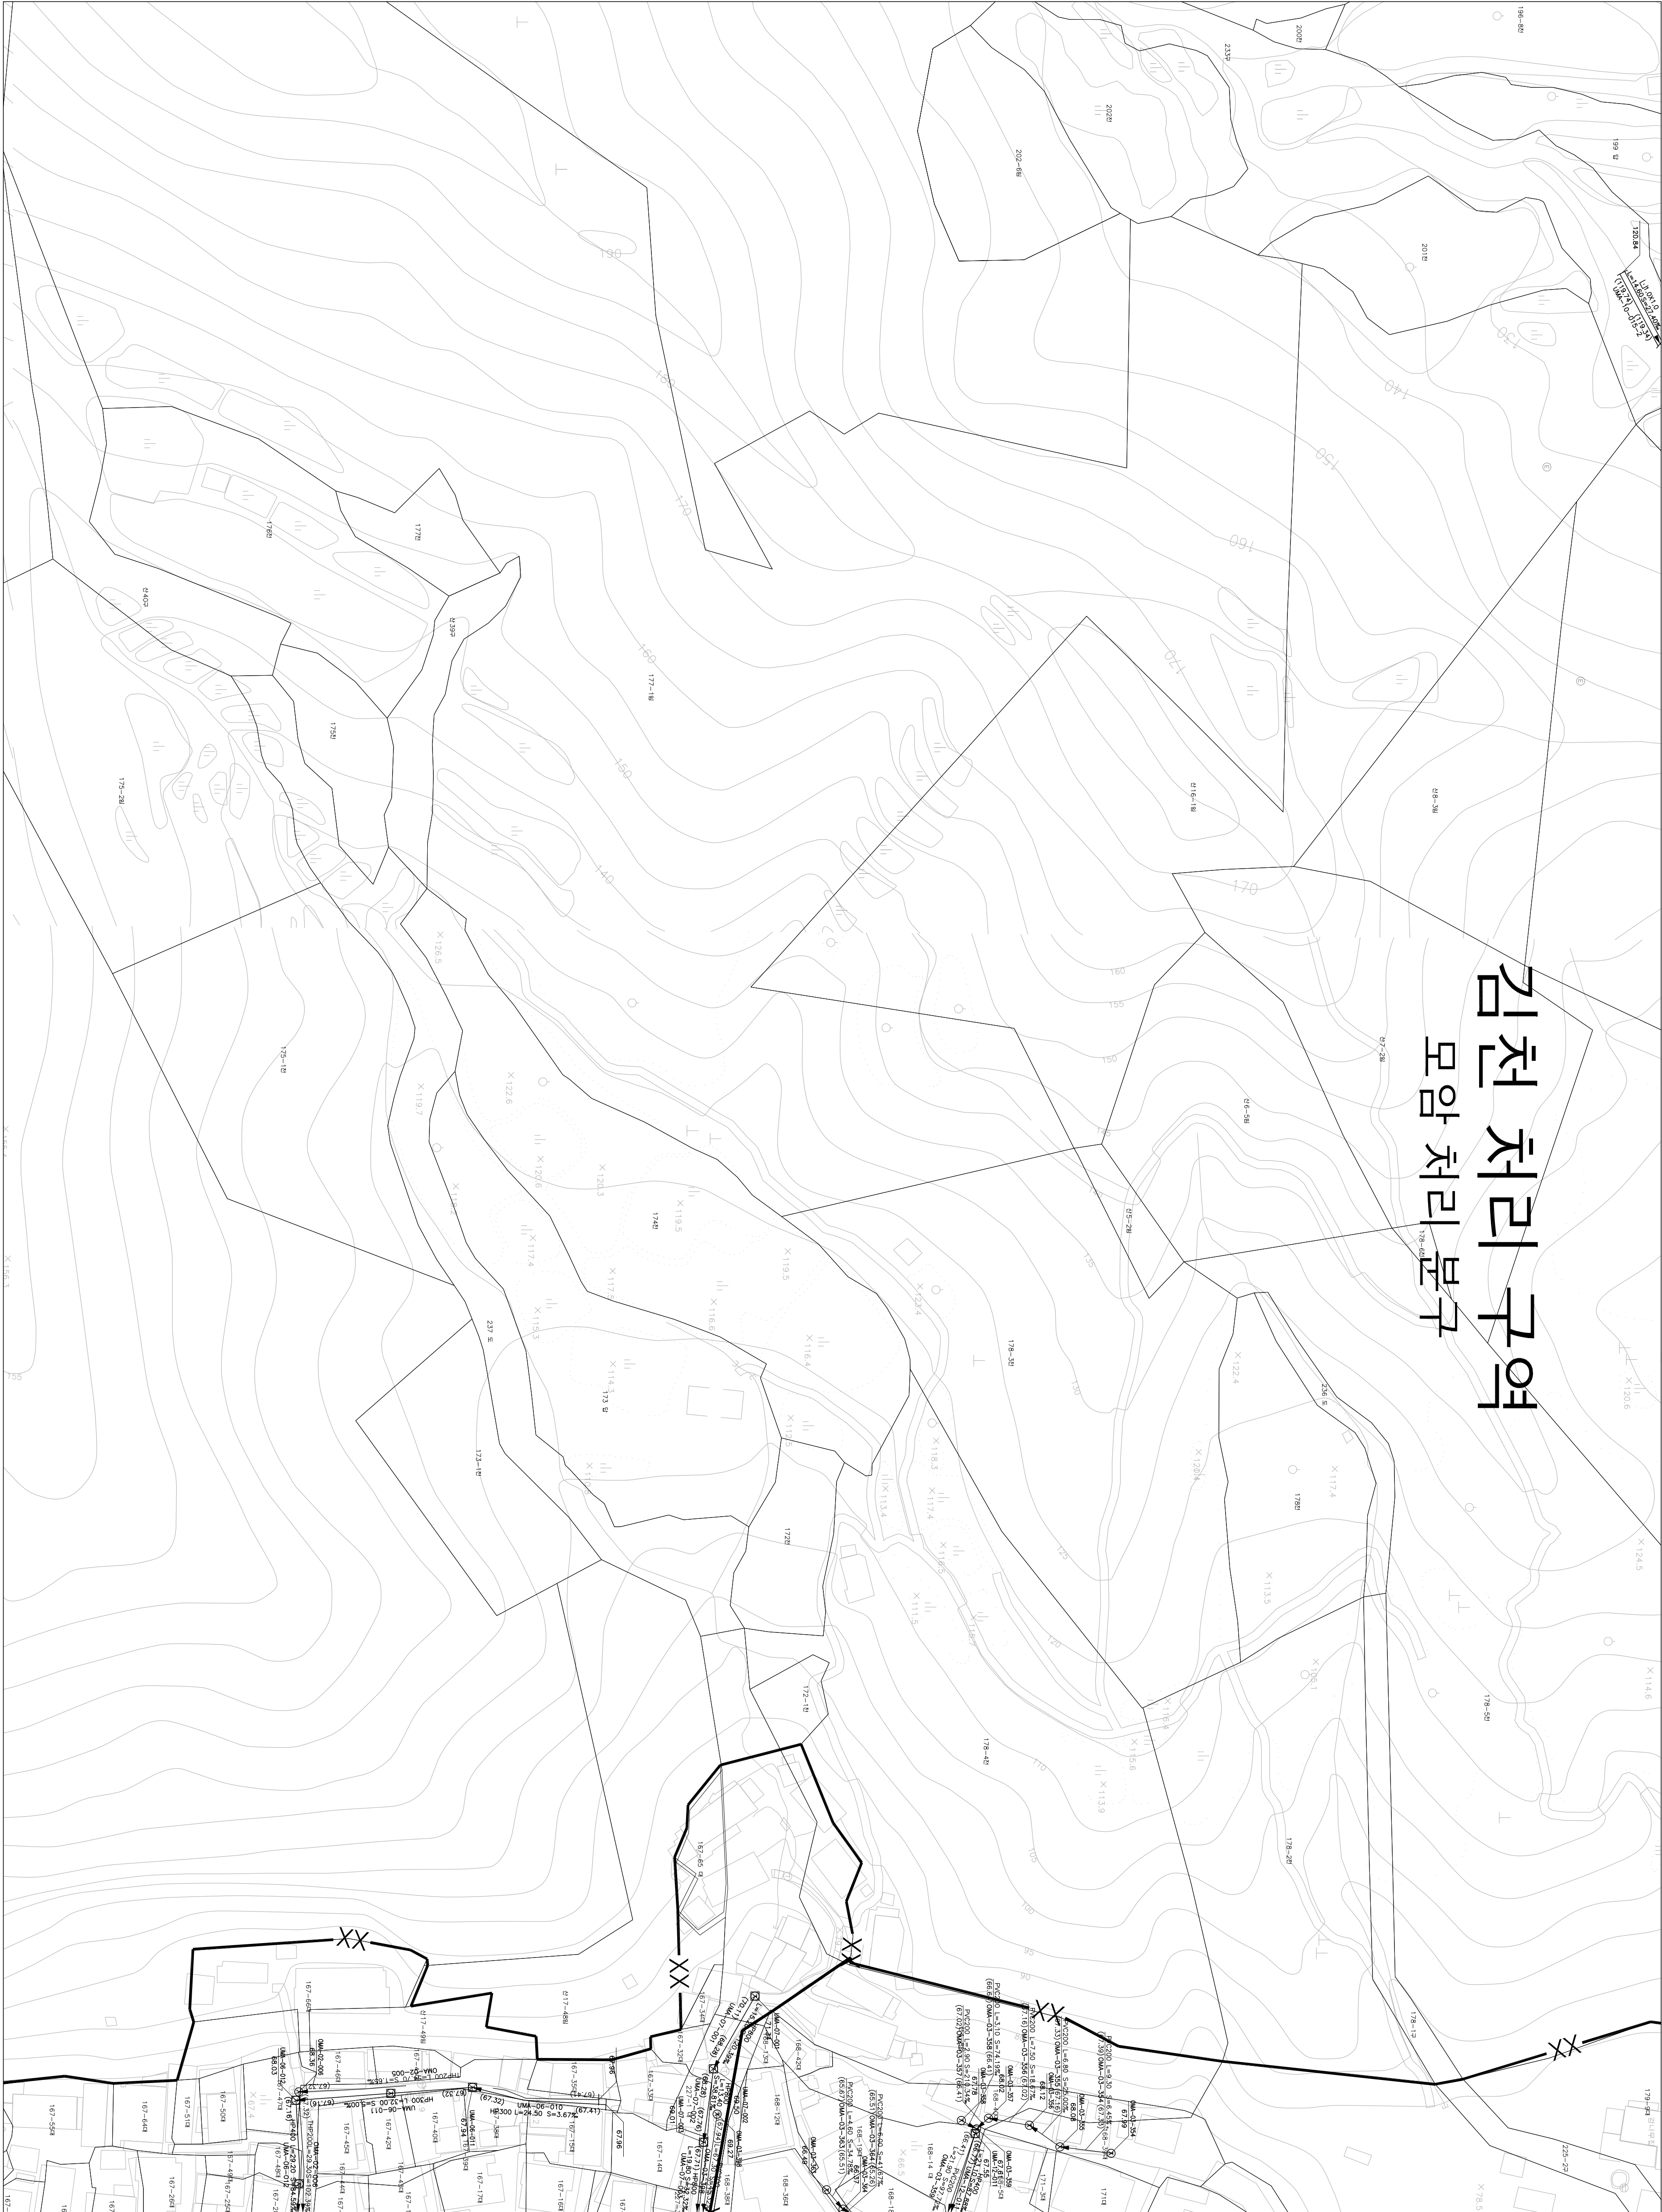

133-23	133-24	133-25
149-03	149-04	149-05
149-09	149-10	

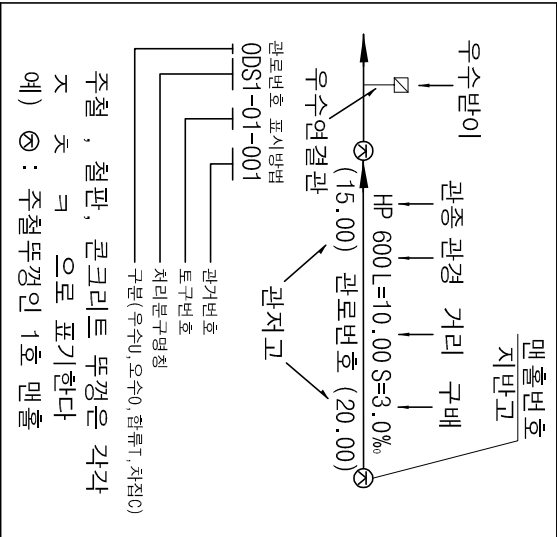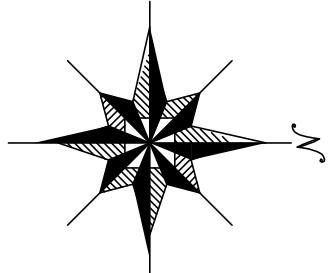

기호	종별
---	혈정구역경계
---	배수구역경계
---	배수분구경계
XXX	처리구역경계
XX	처리분구경계
----	합류관거
----	우수관거
----	오수관거
----	차집관거
○	우수물받이 및 연결관
○	오수물받이 및 연결관
U형	U형측구(복개, 미복개)
□	옹벽개거
□	차축개거
□	자연개거
□	전수정
□	그레이팅
○	1호 맨홀
○	(내경 900㎜ 원형)
○	2호 맨홀
○	(내경 1200㎜ 원형)
○	3호 맨홀
○	(내경 1500㎜ 원형)
○	4호 맨홀
○	(내경 1800㎜ 원형)
○	5호 맨홀
○	(내경 2100㎜ 원형)
□	특 1호 맨홀
□	(내변 6000㎜×2400㎜)
□	특 2호 맨홀
□	(내변 12000㎜×2400㎜)
□	특 3호 맨홀
□	(내변 14000㎜×2400㎜)
□	특 4호 맨홀
□	(내변 18000㎜×2400㎜)
□	특 5호 맨홀
□	(내변 10 000㎜×2000㎜)
□	구거용 맨홀
□	우수토실
□	부관부착맨홀
□	역사이편구
□	중계펌프장
□	오수처리장
□	하수처리장



발행처: 김천시
발행일: 2015. . .
편집 및 제도:
(주) 진성이앤씨, (주) 강동