

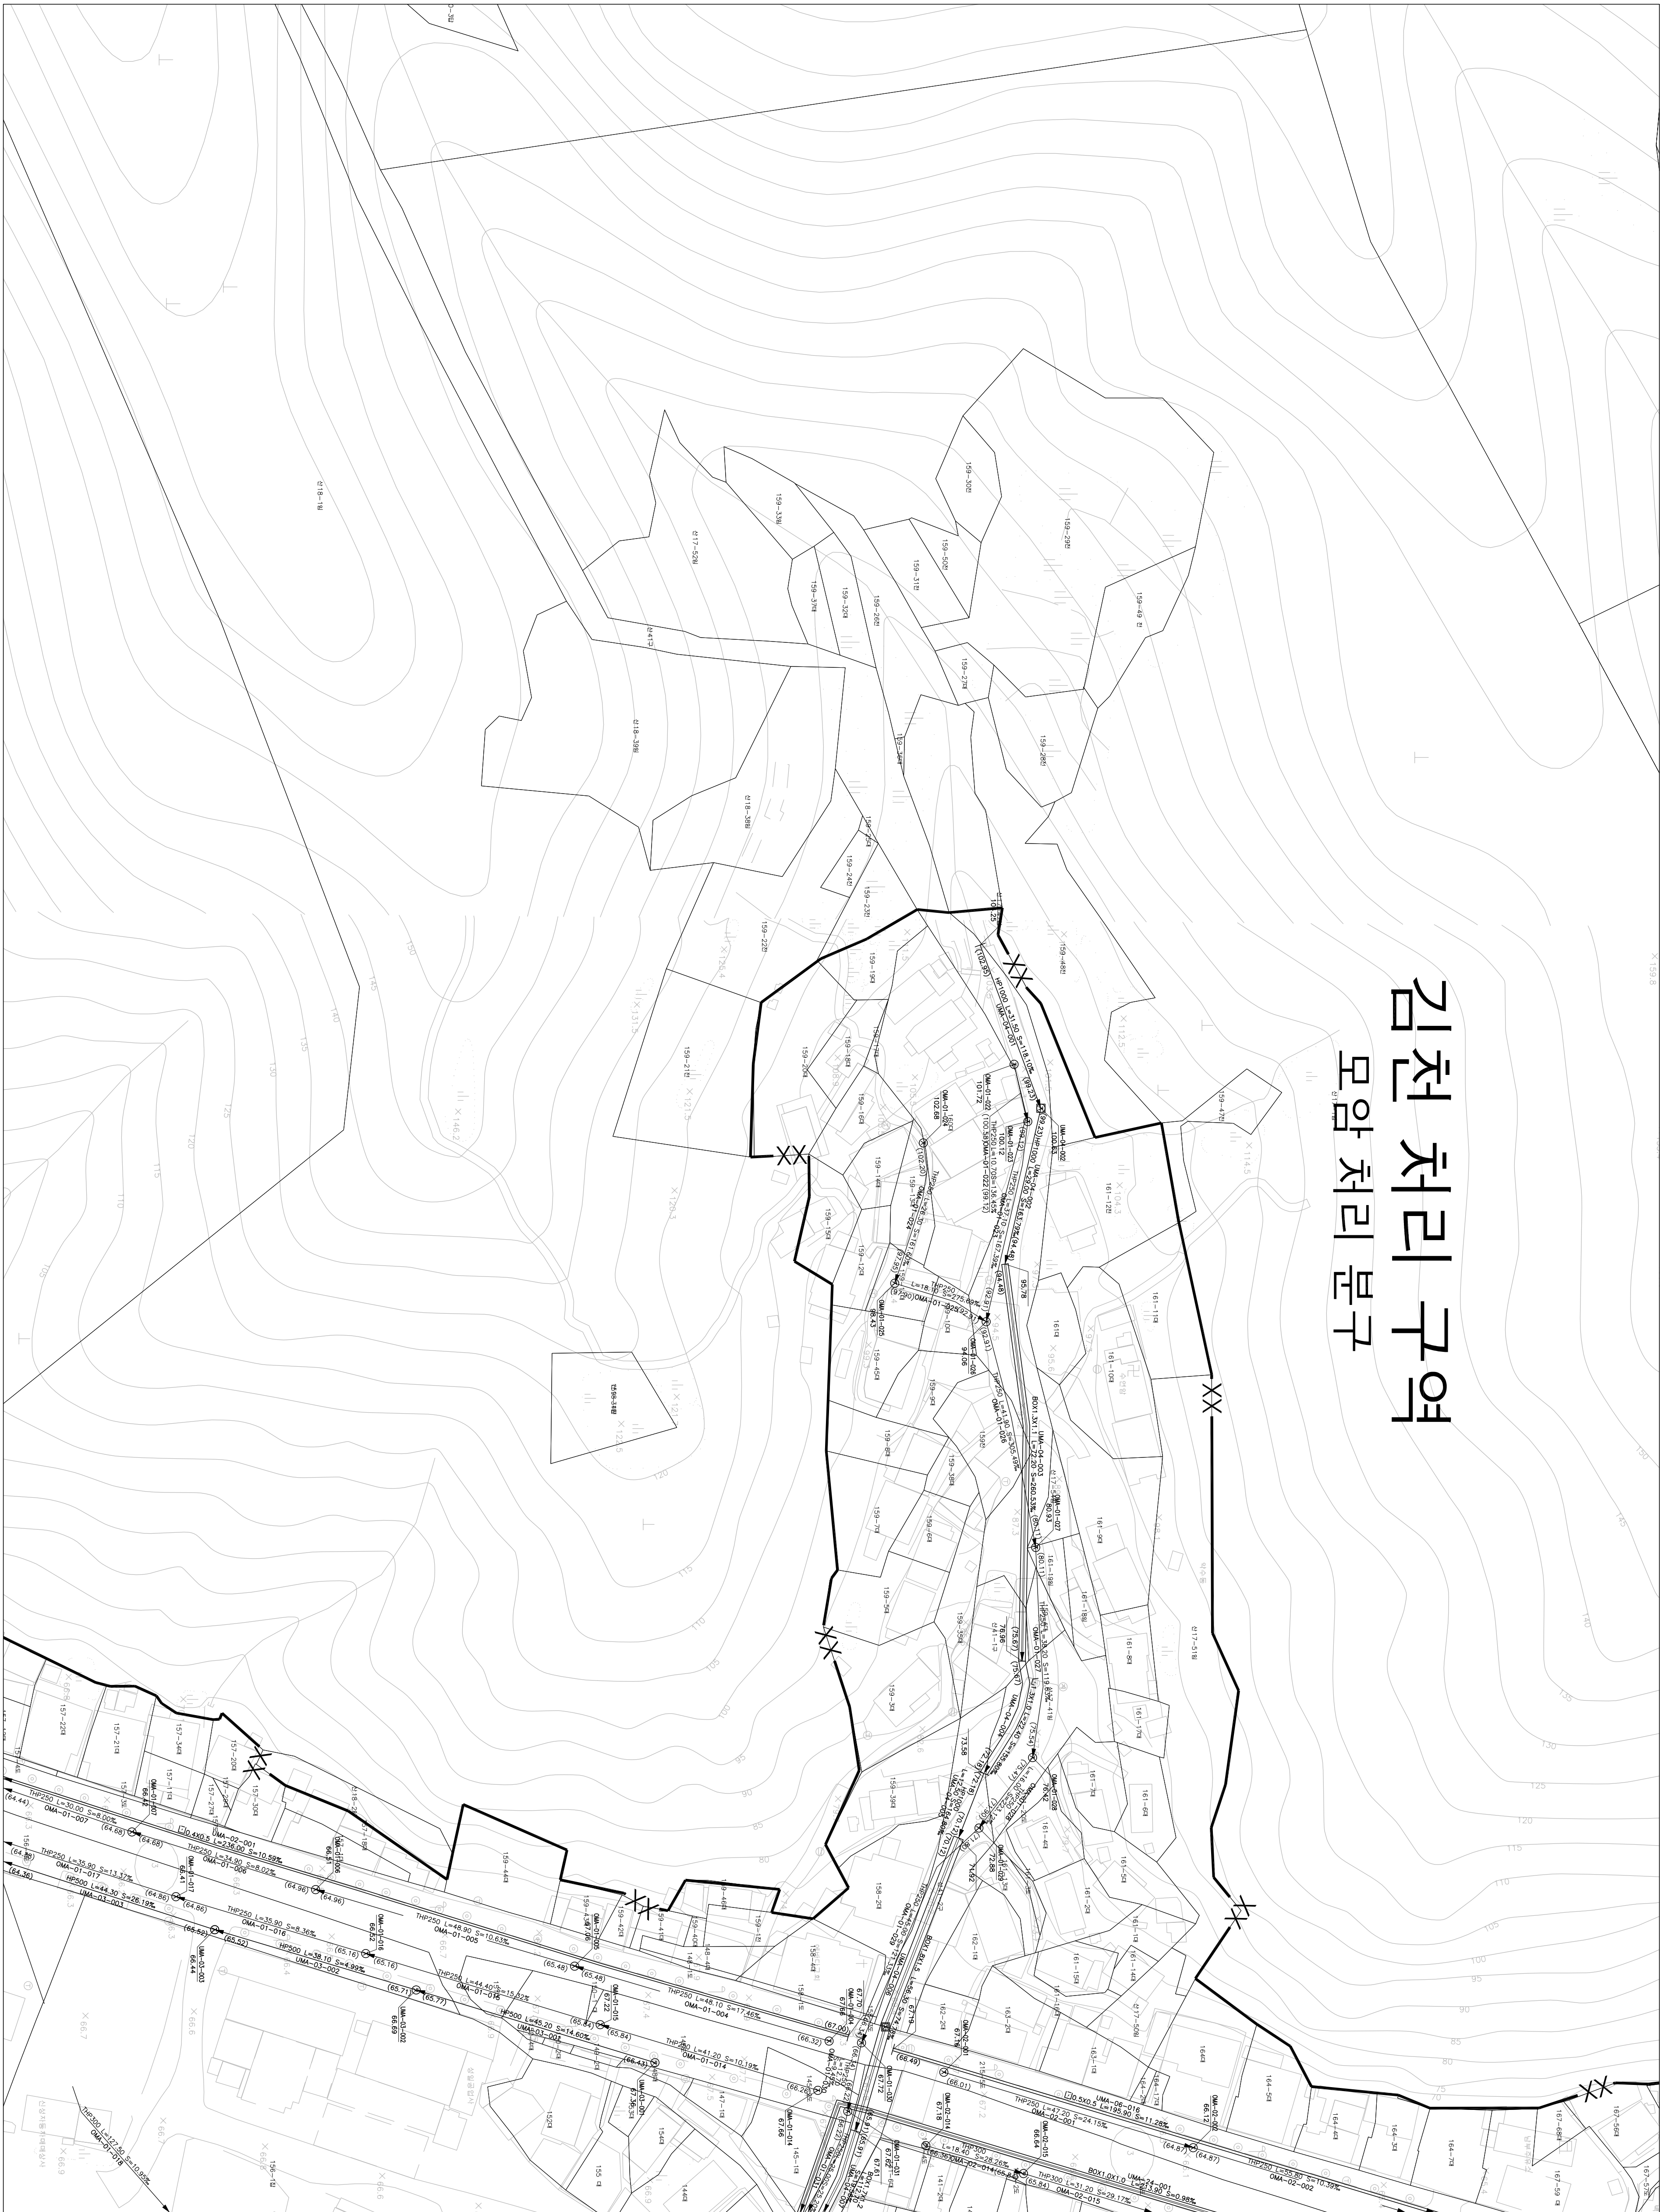


하수도장평면도

김천처리구역 모암처리분구

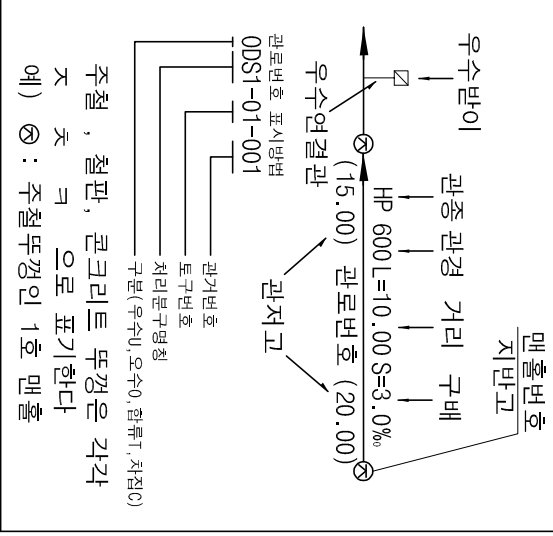

149-03	149-04	149-05
	149-09	149-10
	149-14	149-15

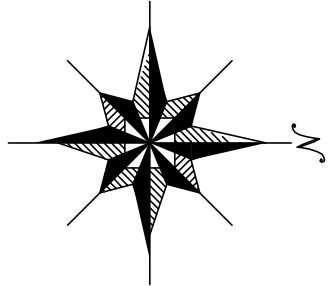

기호	종별
---	행정구역경계
---	배수구역경계
---	배수분구경계
---	처리구역경계
---	처리분구경계
---	합류관거
---	우수관거
---	치접관거
---	우수물받이 및 연결관
---	우수물받이 및 연결관
---	U형측관(복개, 미복개)
---	옹벽개거
---	차축개거
---	자연개거
---	점수정
---	그레이팅
---	1호 맨홀
---	(내경 900㎜ 원형)
---	2호 맨홀
---	(내경 1200㎜ 원형)
---	3호 맨홀
---	(내경 1500㎜ 원형)
---	4호 맨홀
---	(내경 1800㎜ 원형)
---	5호 맨홀
---	(내경 2100㎜ 원형)
---	특 1호 맨홀
---	(내경 6000㎜ 각형)
---	특 2호 맨홀
---	(내경 12000㎜ 각형)
---	특 3호 맨홀
---	(내경 14000㎜ 각형)
---	특 4호 맨홀
---	(내경 16000㎜ 각형)
---	특 5호 맨홀
---	(내경 18000㎜ 각형)
---	구거용 맨홀
---	우수토실
---	부관부착맨홀
---	역사이편구
---	중계펌프장
---	우수처리장
---	하수처리장



발행처: 김천시
발행일: 2015. ...
편집 및 제도:
(주) 진성이앤씨, (주) 강동