

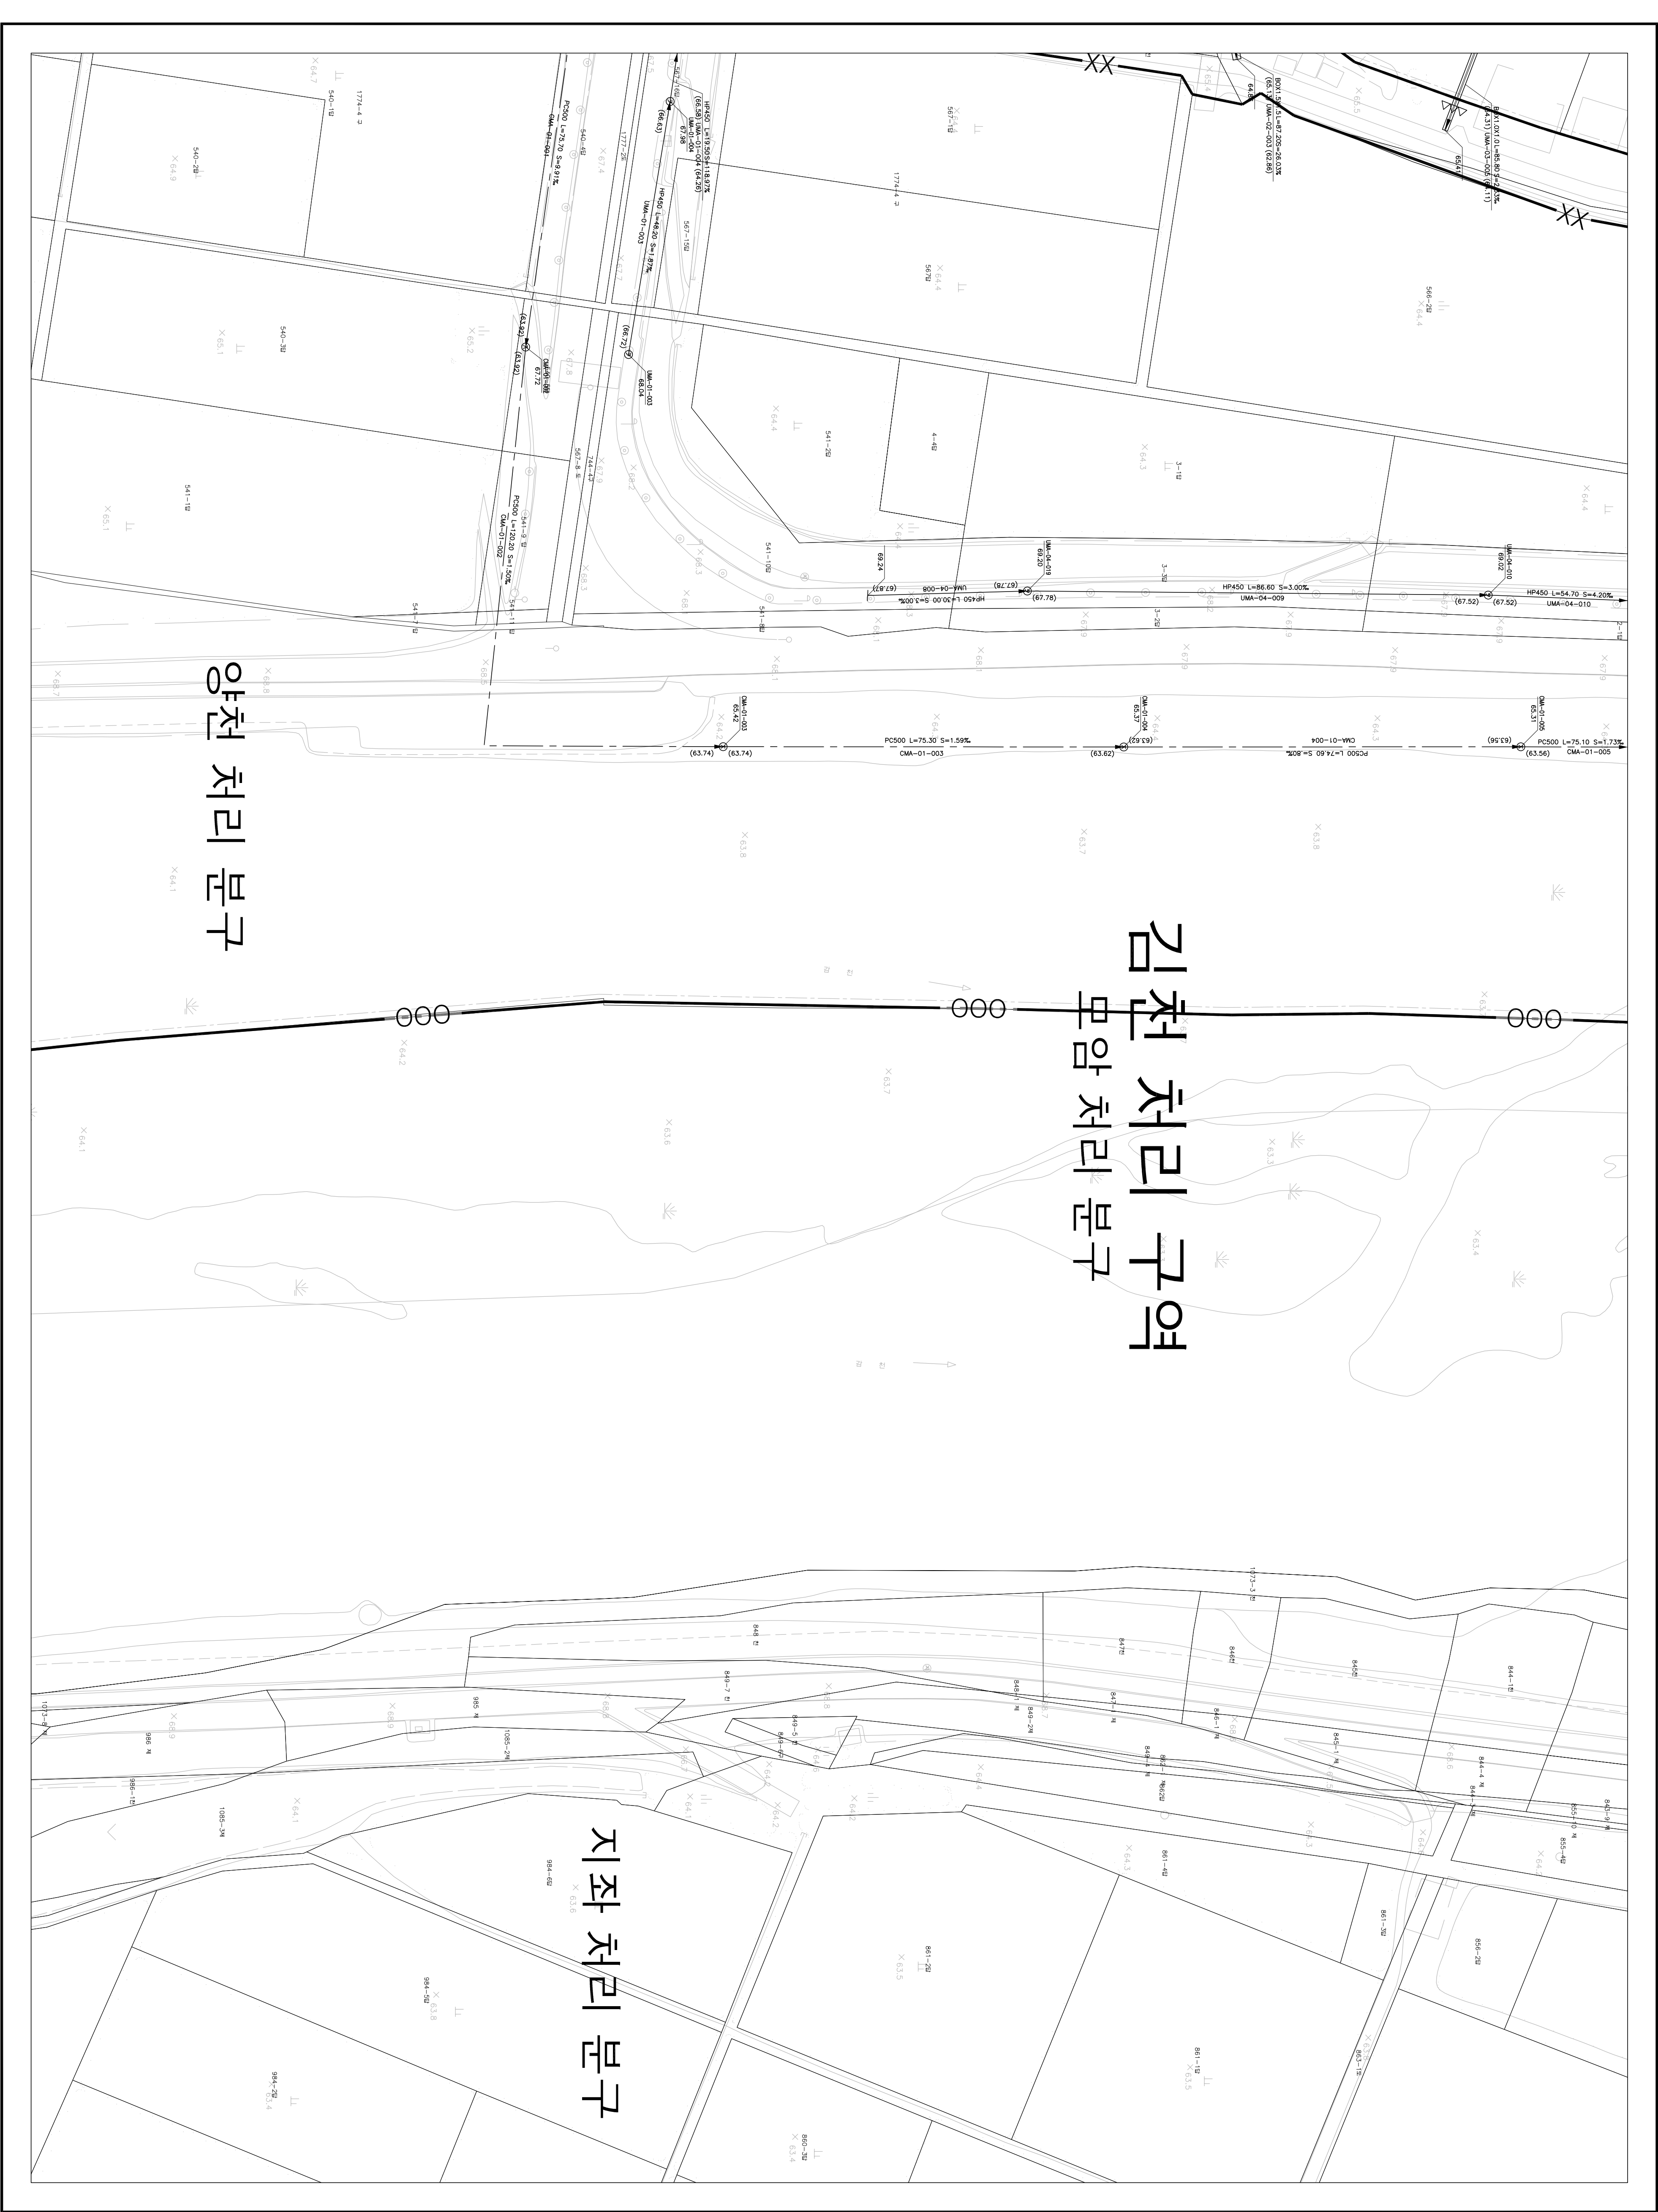


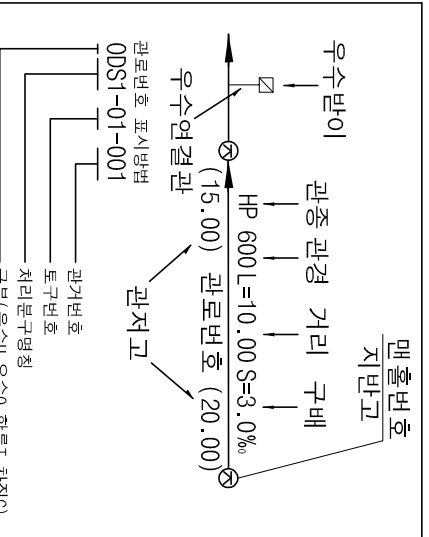

도면번호

149-09	149-10	150-06
149-14	149-15	150-11
149-19	149-20	150-16

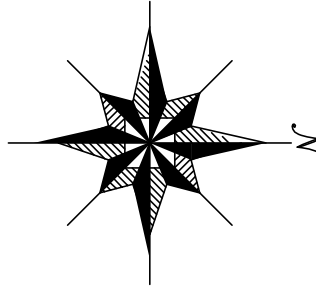

범	레
기호	종별
----	행정구역경계
----	배수구역경계
----	배수분구경계
----	처리구역경계
----	처리분구경계
----	합류관거
----	우수관거
----	오수관거
----	차집관거
----	우수물받이 및 연결관
----	오수물받이 및 연결관
----	U형출구 (복개, 미복개)
----	옹벽 개거
----	저수 개거
----	자연 개거
----	점수정
----	그레이팅
----	1호 맨홀
----	2호 맨홀
----	3호 맨홀
----	4호 맨홀
----	5호 맨홀
----	특 1호 맨홀
----	특 2호 맨홀
----	특 3호 맨홀
----	특 4호 맨홀
----	특 5호 맨홀
----	구거용 맨홀
----	우수토실
----	부관부착맨홀
----	역사이편
----	중계 펌프장
----	오수 처리장
----	하수 처리장

SCALE=1:500

0 5 10 20 30 40

발행처: 김천시

발행일: 2015. . .

편집 및 제도:

(주) 진성이앤씨, (주) 강동