


1 : 500



하수도대장평면도

도엽번호

134-21	134-22	134-23
150-01	150-02	150-03
150-06	150-07	

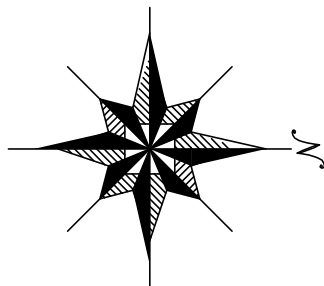

김천처리구역 지좌처리분구

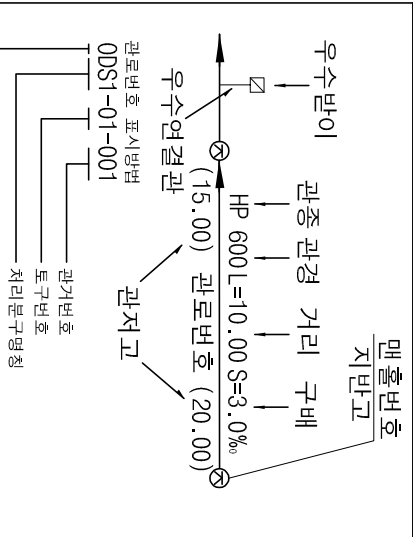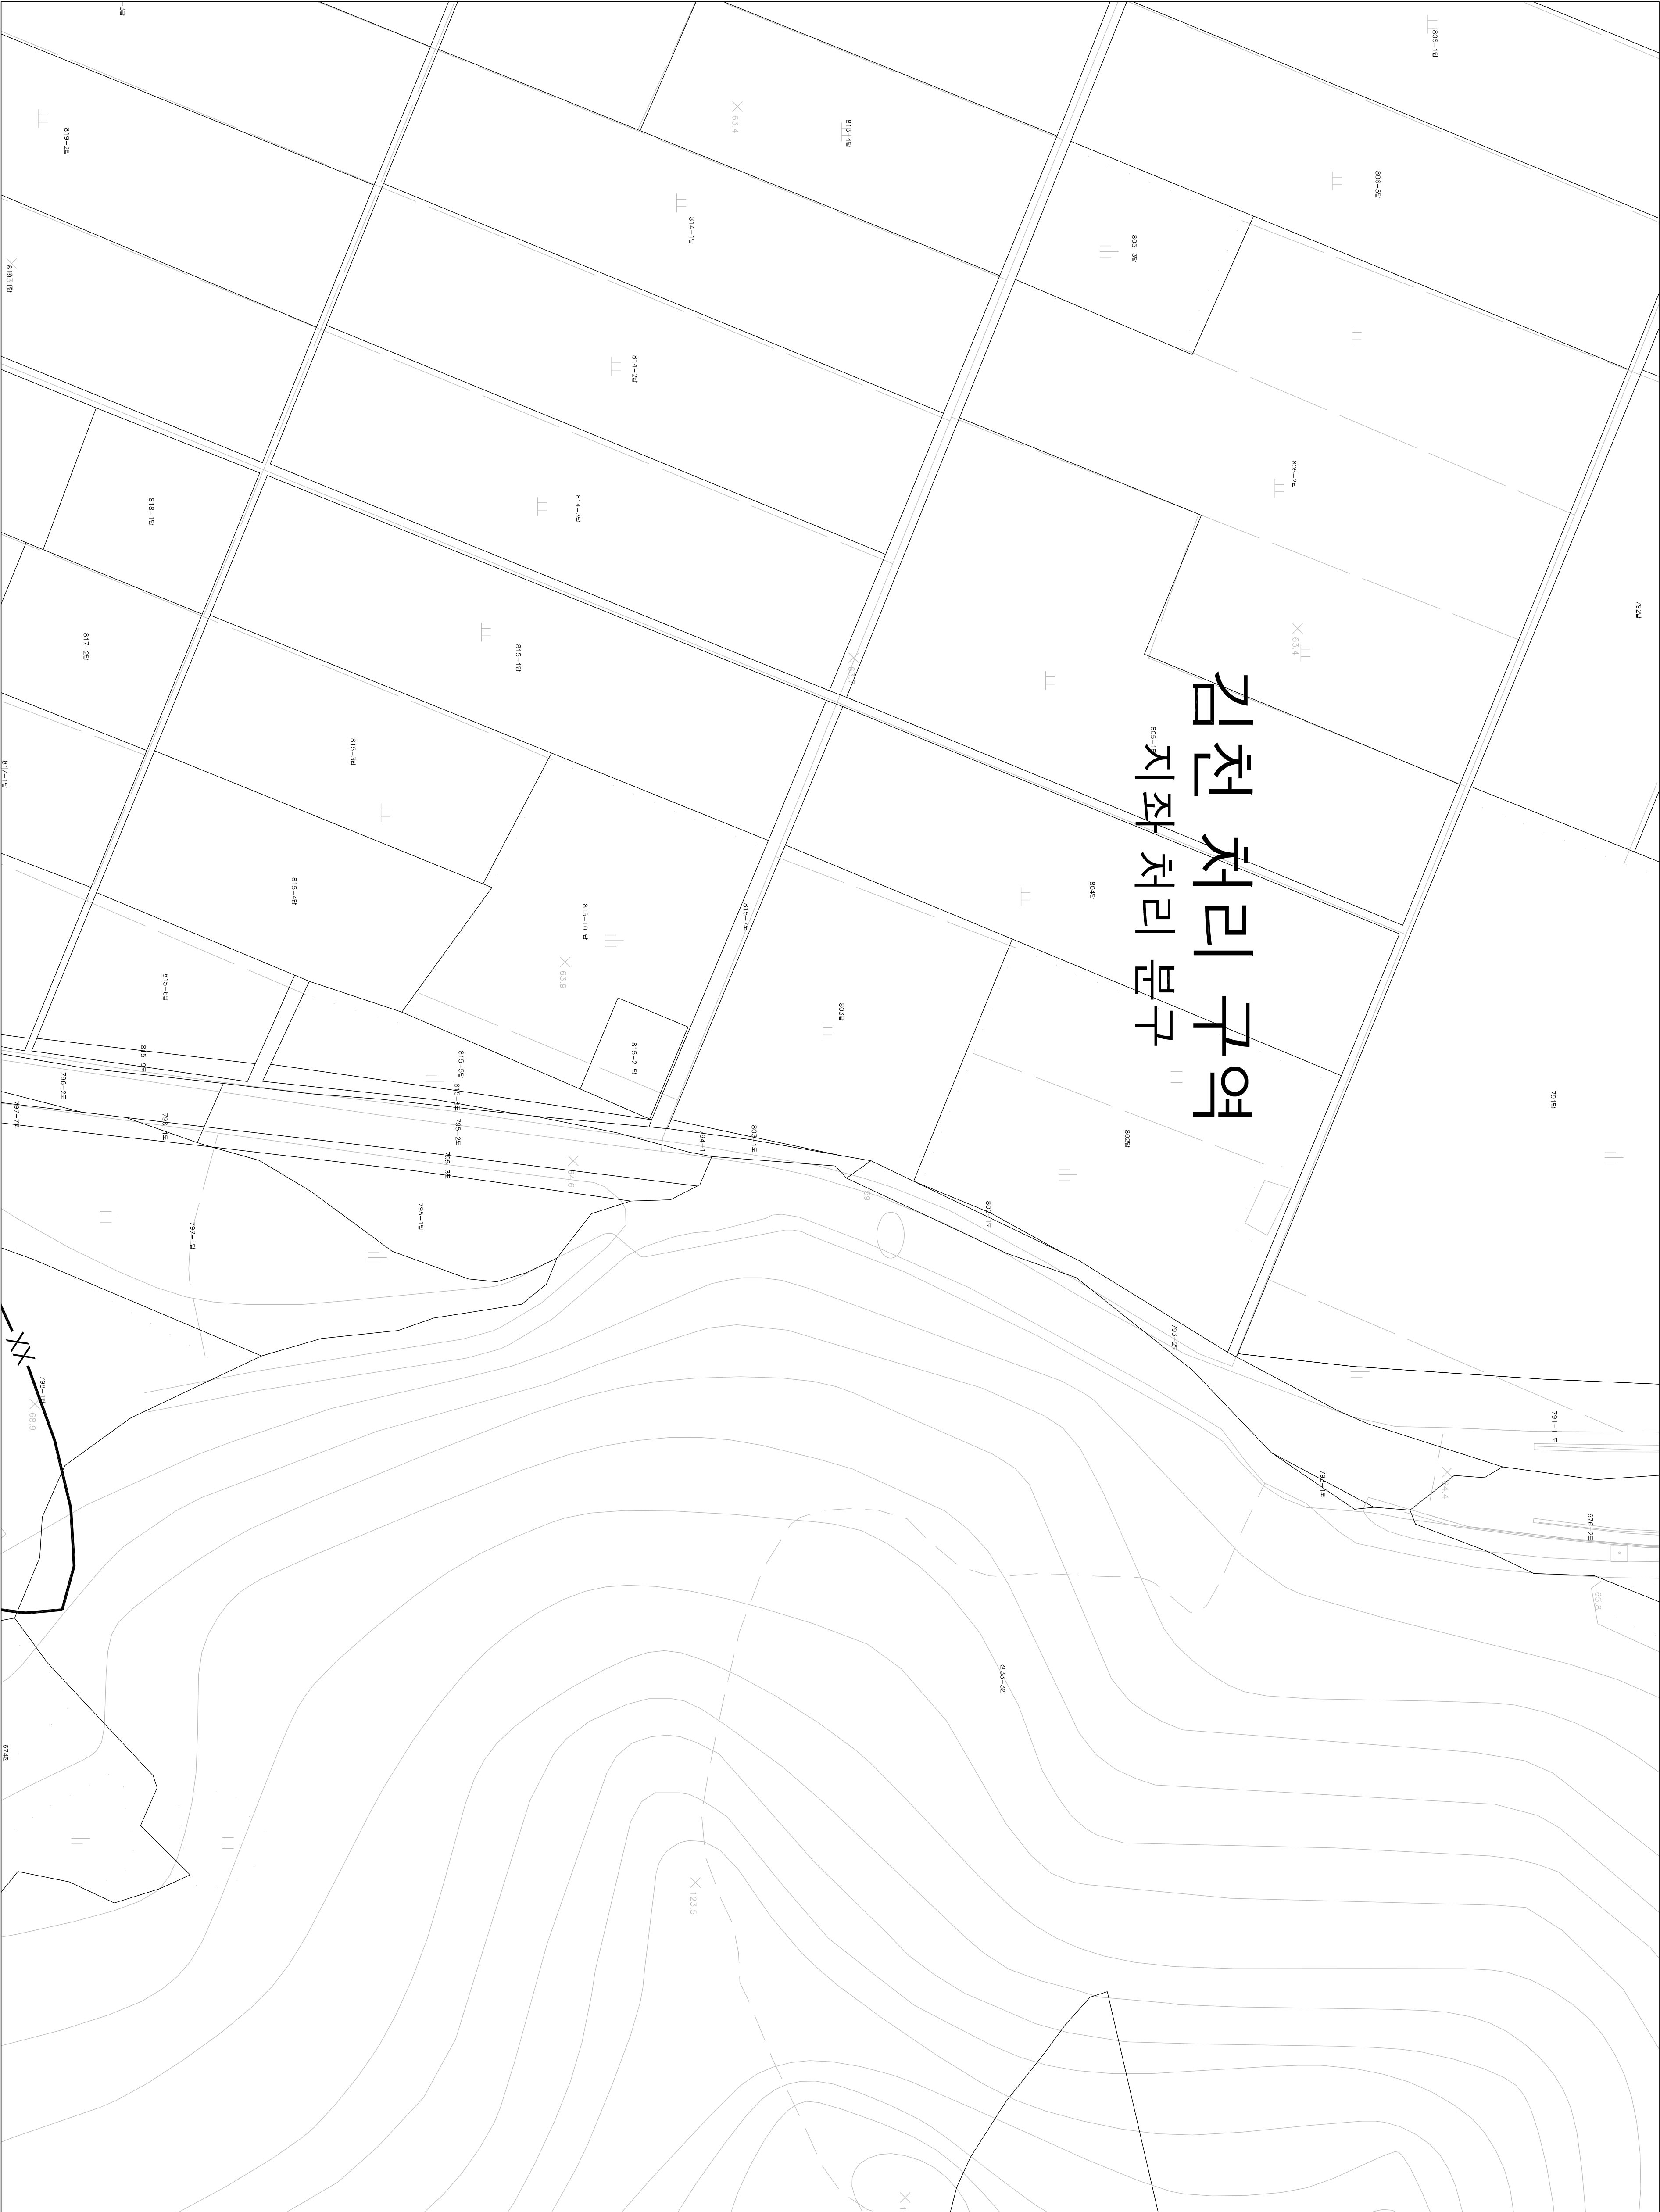

주철, 철반, 콘크리트 등장은 각각
조, 크, 으로 표기한다
예) ① : 주철두덩인 1호 맨홀

기호	종별
----	행정구역경계
-----	배수구역경계
-----	배수분구경계
-----	처리구역경계
-----	처리분구경계
-----	합류관거
-----	우수관거
-----	치접관거
-----	우수물받이 및 연결관
-----	우수물받이 및 연결관
-----	U형측구(복개, 미복개)
-----	옹벽개거
-----	차육개거
-----	자연개거
-----	점수정
-----	그레이팅
○	1호 맨홀
○	2호 맨홀
○	3호 맨홀
○	4호 맨홀
○	5호 맨홀
○	특1호 맨홀
○	특2호 맨홀
○	특3호 맨홀
○	특4호 맨홀
○	특5호 맨홀
○	구거용 맨홀
○	우수토실
○	부관부착맨홀
○	역사이편구
○	토
○	중계펌프장
○	우수처리장
○	하수처리장



발행처: 김천시
발행일: 2015. ...
편집 및 제도:
(주) 전성이앤씨, (주) 강동