



1 : 500

하수도대장평면도

김천처리구역
지좌처리분구

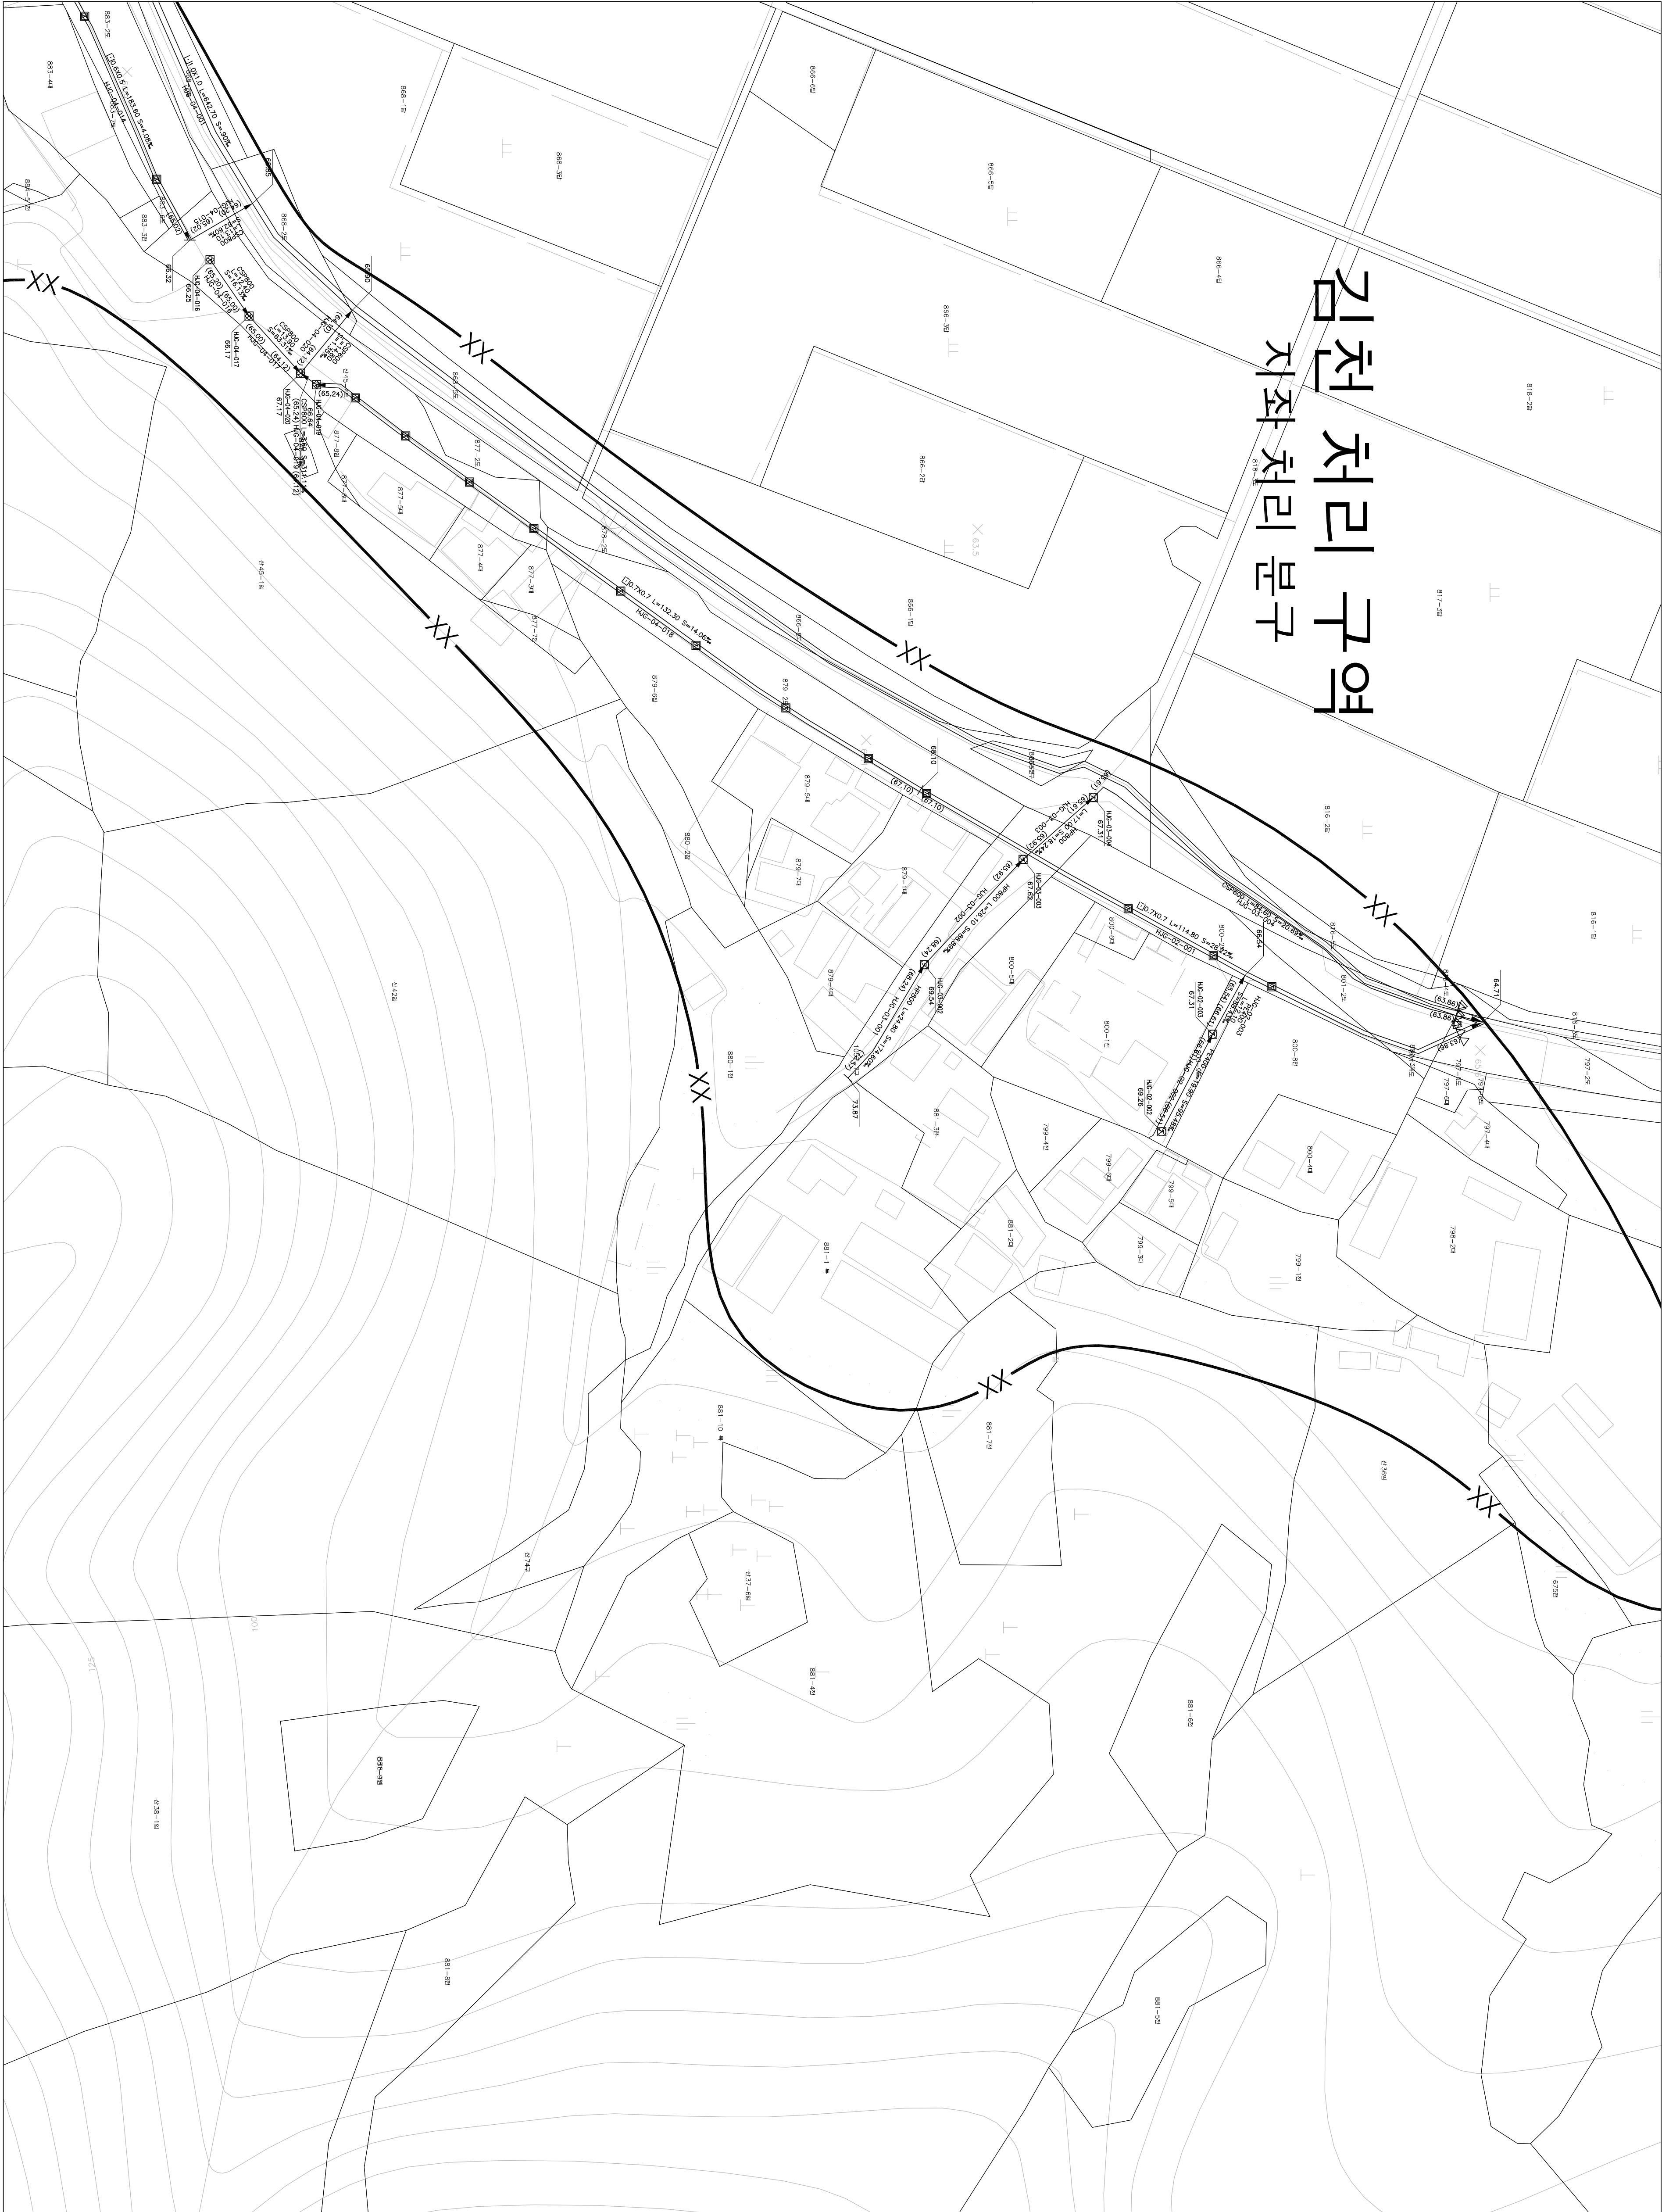

도	영	번	호
150-01	150-02	150-03	
150-06	150-07		
150-11	150-12		

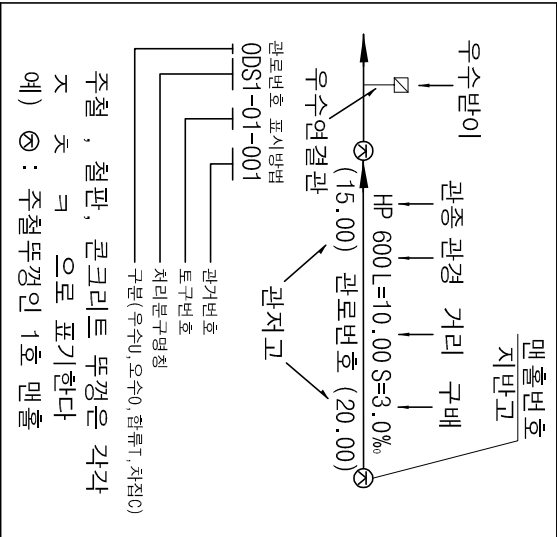

기	호	종	별
—	—	정	정 구역 경계
—	—	배	수 구역 경계
—	—	배	수 분구 경계
—	—	XXX	처리 구역 경계
—	—	XX	처리 분구 경계
—	—	—	합류 관거
—	—	—	우수 관거
—	—	—	오수 관거
—	—	—	차집 관거
—	—	—	우수물받이 및 연결관
—	—	—	오수물받이 및 연결관
—	—	—	U형측구 (복개, 미복개)
—	—	—	옹벽 개거
—	—	—	차축 개거
—	—	—	자연 개거
—	—	—	점수정
—	—	—	그레이팅
—	—	—	1호 맨홀
—	—	—	(내경 900mm 원형)
—	—	—	2호 맨홀
—	—	—	(내경 1200mm 원형)
—	—	—	3호 맨홀
—	—	—	(내경 1500mm 원형)
—	—	—	4호 맨홀
—	—	—	(내경 1800mm 원형)
—	—	—	5호 맨홀
—	—	—	(내경 2100mm 원형)
—	—	—	특 1호 맨홀
—	—	—	(내경 600mm 각형)
—	—	—	특 2호 맨홀
—	—	—	(내경 1200mm 각형)
—	—	—	특 3호 맨홀
—	—	—	(내경 1400mm 각형)
—	—	—	특 4호 맨홀
—	—	—	(내경 1800mm 각형)
—	—	—	특 5호 맨홀
—	—	—	(내경 1000mm 각형)
—	—	—	구거용 맨홀
—	—	—	우수토실
—	—	—	부관부착맨홀
—	—	—	역사이편구
—	—	—	토
—	—	—	중개 펌프장
—	—	—	오수처리장
—	—	—	하수처리장



발행처: 김천시
발행일: 2015. ...
(주) 진성이앤씨, (주) 강동