

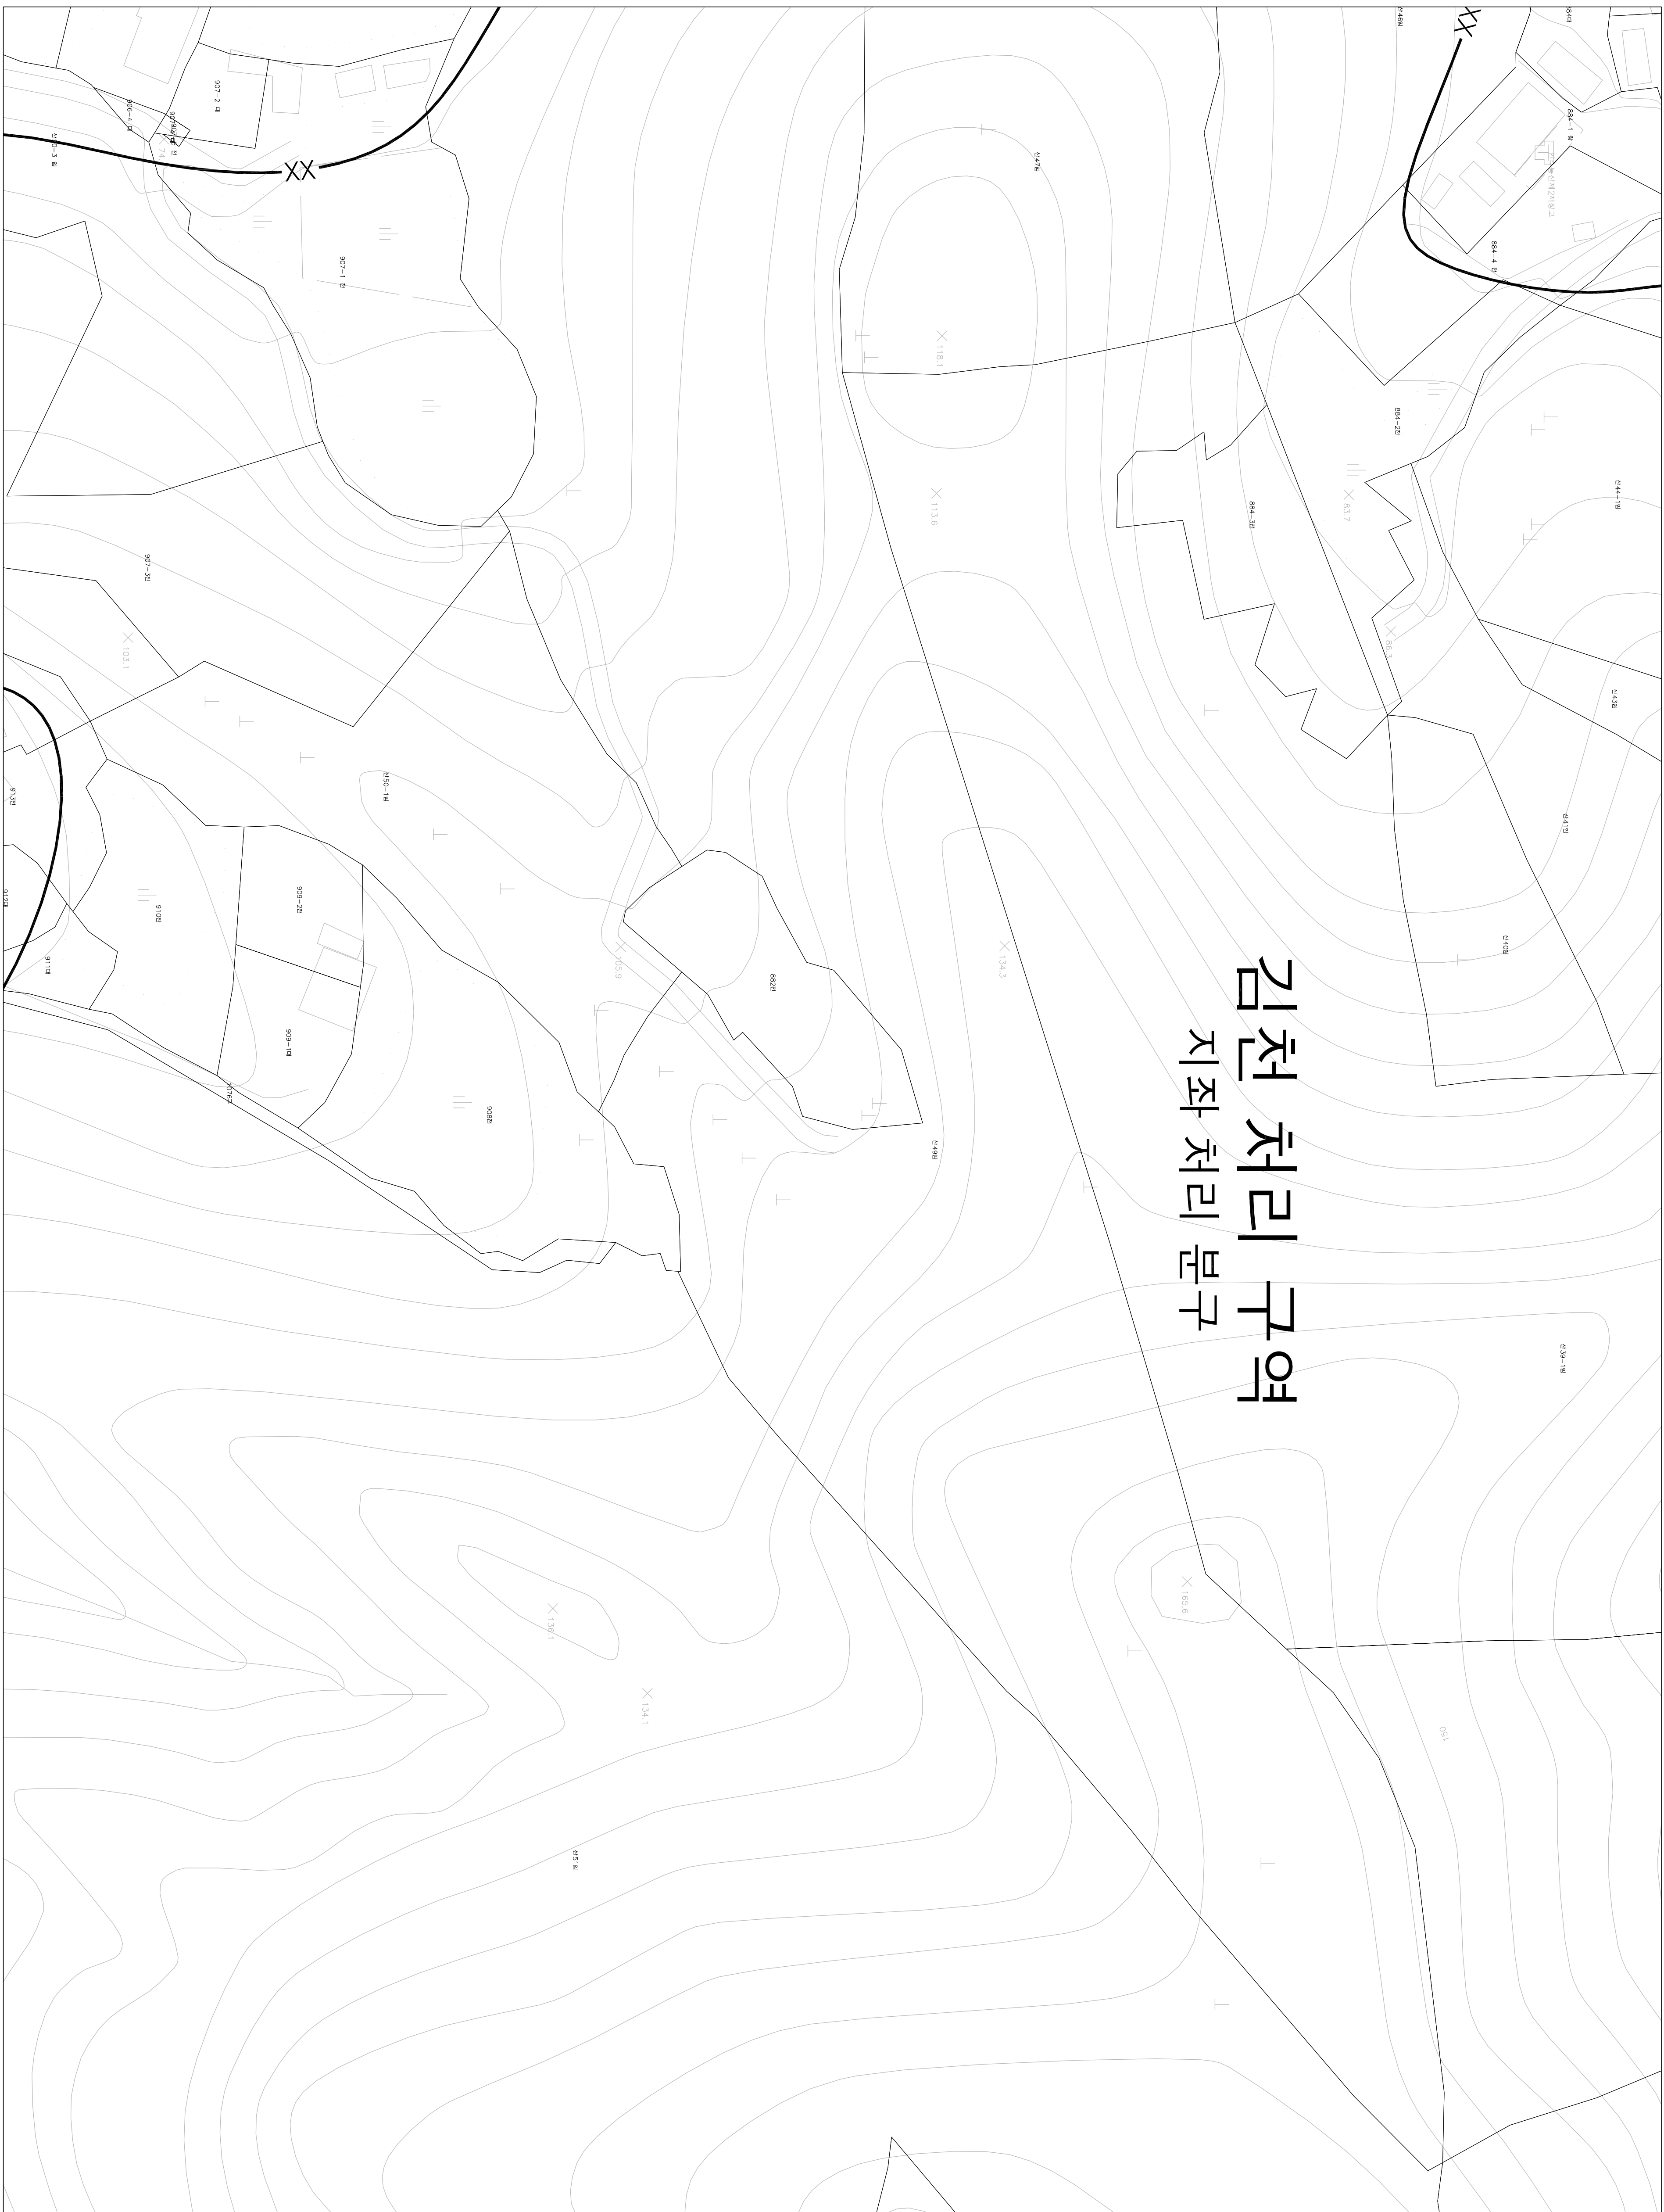


한글대자모

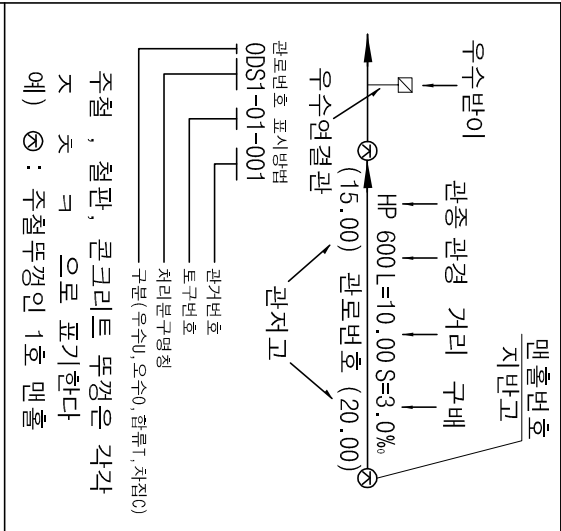


단	표	편	하
150-06	150-07		
150-11	150-12		
150-16	150-17		

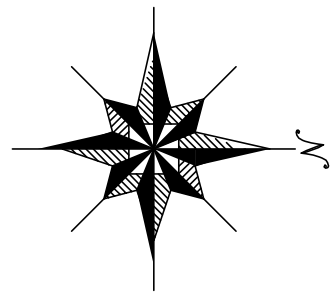

범	호	레	별
기	호	종	정 구 역 경 계
— · — · —		배 수 구 역 경 계	
— 〇 〇 〇 —		배 수 분 구 경 계	
— 〇 〇 —		처 리 구 역 경 계	
— XX —		처 리 분 구 경 계	
— XX —		합 류 관 거	
— — — —		우 수 관 거	
— · — · —		차 접 관 거	
〇 — — —		우 수 물 만 이 및 연 결 관	
〇 — — —		우 수 물 만 이 및 연 결 관	
□ □ □ □		U형 축 구 (복 개, 미 복 개)	
□ □ □ □		중 복 개 거	
□ □ □ □		적 축 개 거	
□ □ □ □		적 연 개 거	
□ □ □ □		점 수	
□ □ □ □		그 레 이 팅 정	
○ □ □ □		1 호 매 홀	
○ □ □ □		(내경 100M 원형)	
○ □ □ □		2 호 매 홀	
○ □ □ □		(내경 120M 원형)	
○ □ □ □		3 호 매 홀	
○ □ □ □		(내경 150M 원형)	
○ □ □ □		4 호 매 홀	
○ □ □ □		(내경 180M 원형)	
○ □ □ □		5 호 매 홀	
○ □ □ □		(내경 210M 원형)	
○ □ □ □		특 1호 매 홀	
○ □ □ □		(내경600MM90도4차형)	
○ □ □ □		특 2호 매 홀	
○ □ □ □		(내경1200MM120도4차형)	
○ □ □ □		특 3호 매 홀	
○ □ □ □		(내경1400MM120도4차형)	
○ □ □ □		특 4호 매 홀	
○ □ □ □		(내경1800MM120도4차형)	
○ □ □ □		특 5호 매 홀	
○ □ □ □		(내경 2400MM120도4차형)	
○ □ □ □		구 개 로 매 홀	
○ □ □ □		우 수 토 실	
○ □ □ □		부 관 부 착 맨 홀	
○ □ □ □		역 사 이 편 구	
○ □ □ □		토 구	
○ □ □ □		중 계 펌 프 정	
○ □ □ □		우 수 처 리 정	
○ □ □ □		하 수 처 리 정	

SCALE=1:500

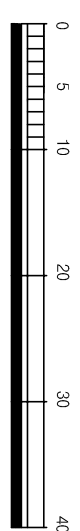

발행처: 김천시
발행일: 2015. . .

(주) 건화
(주) 진성이앤씨, (주) 강북