

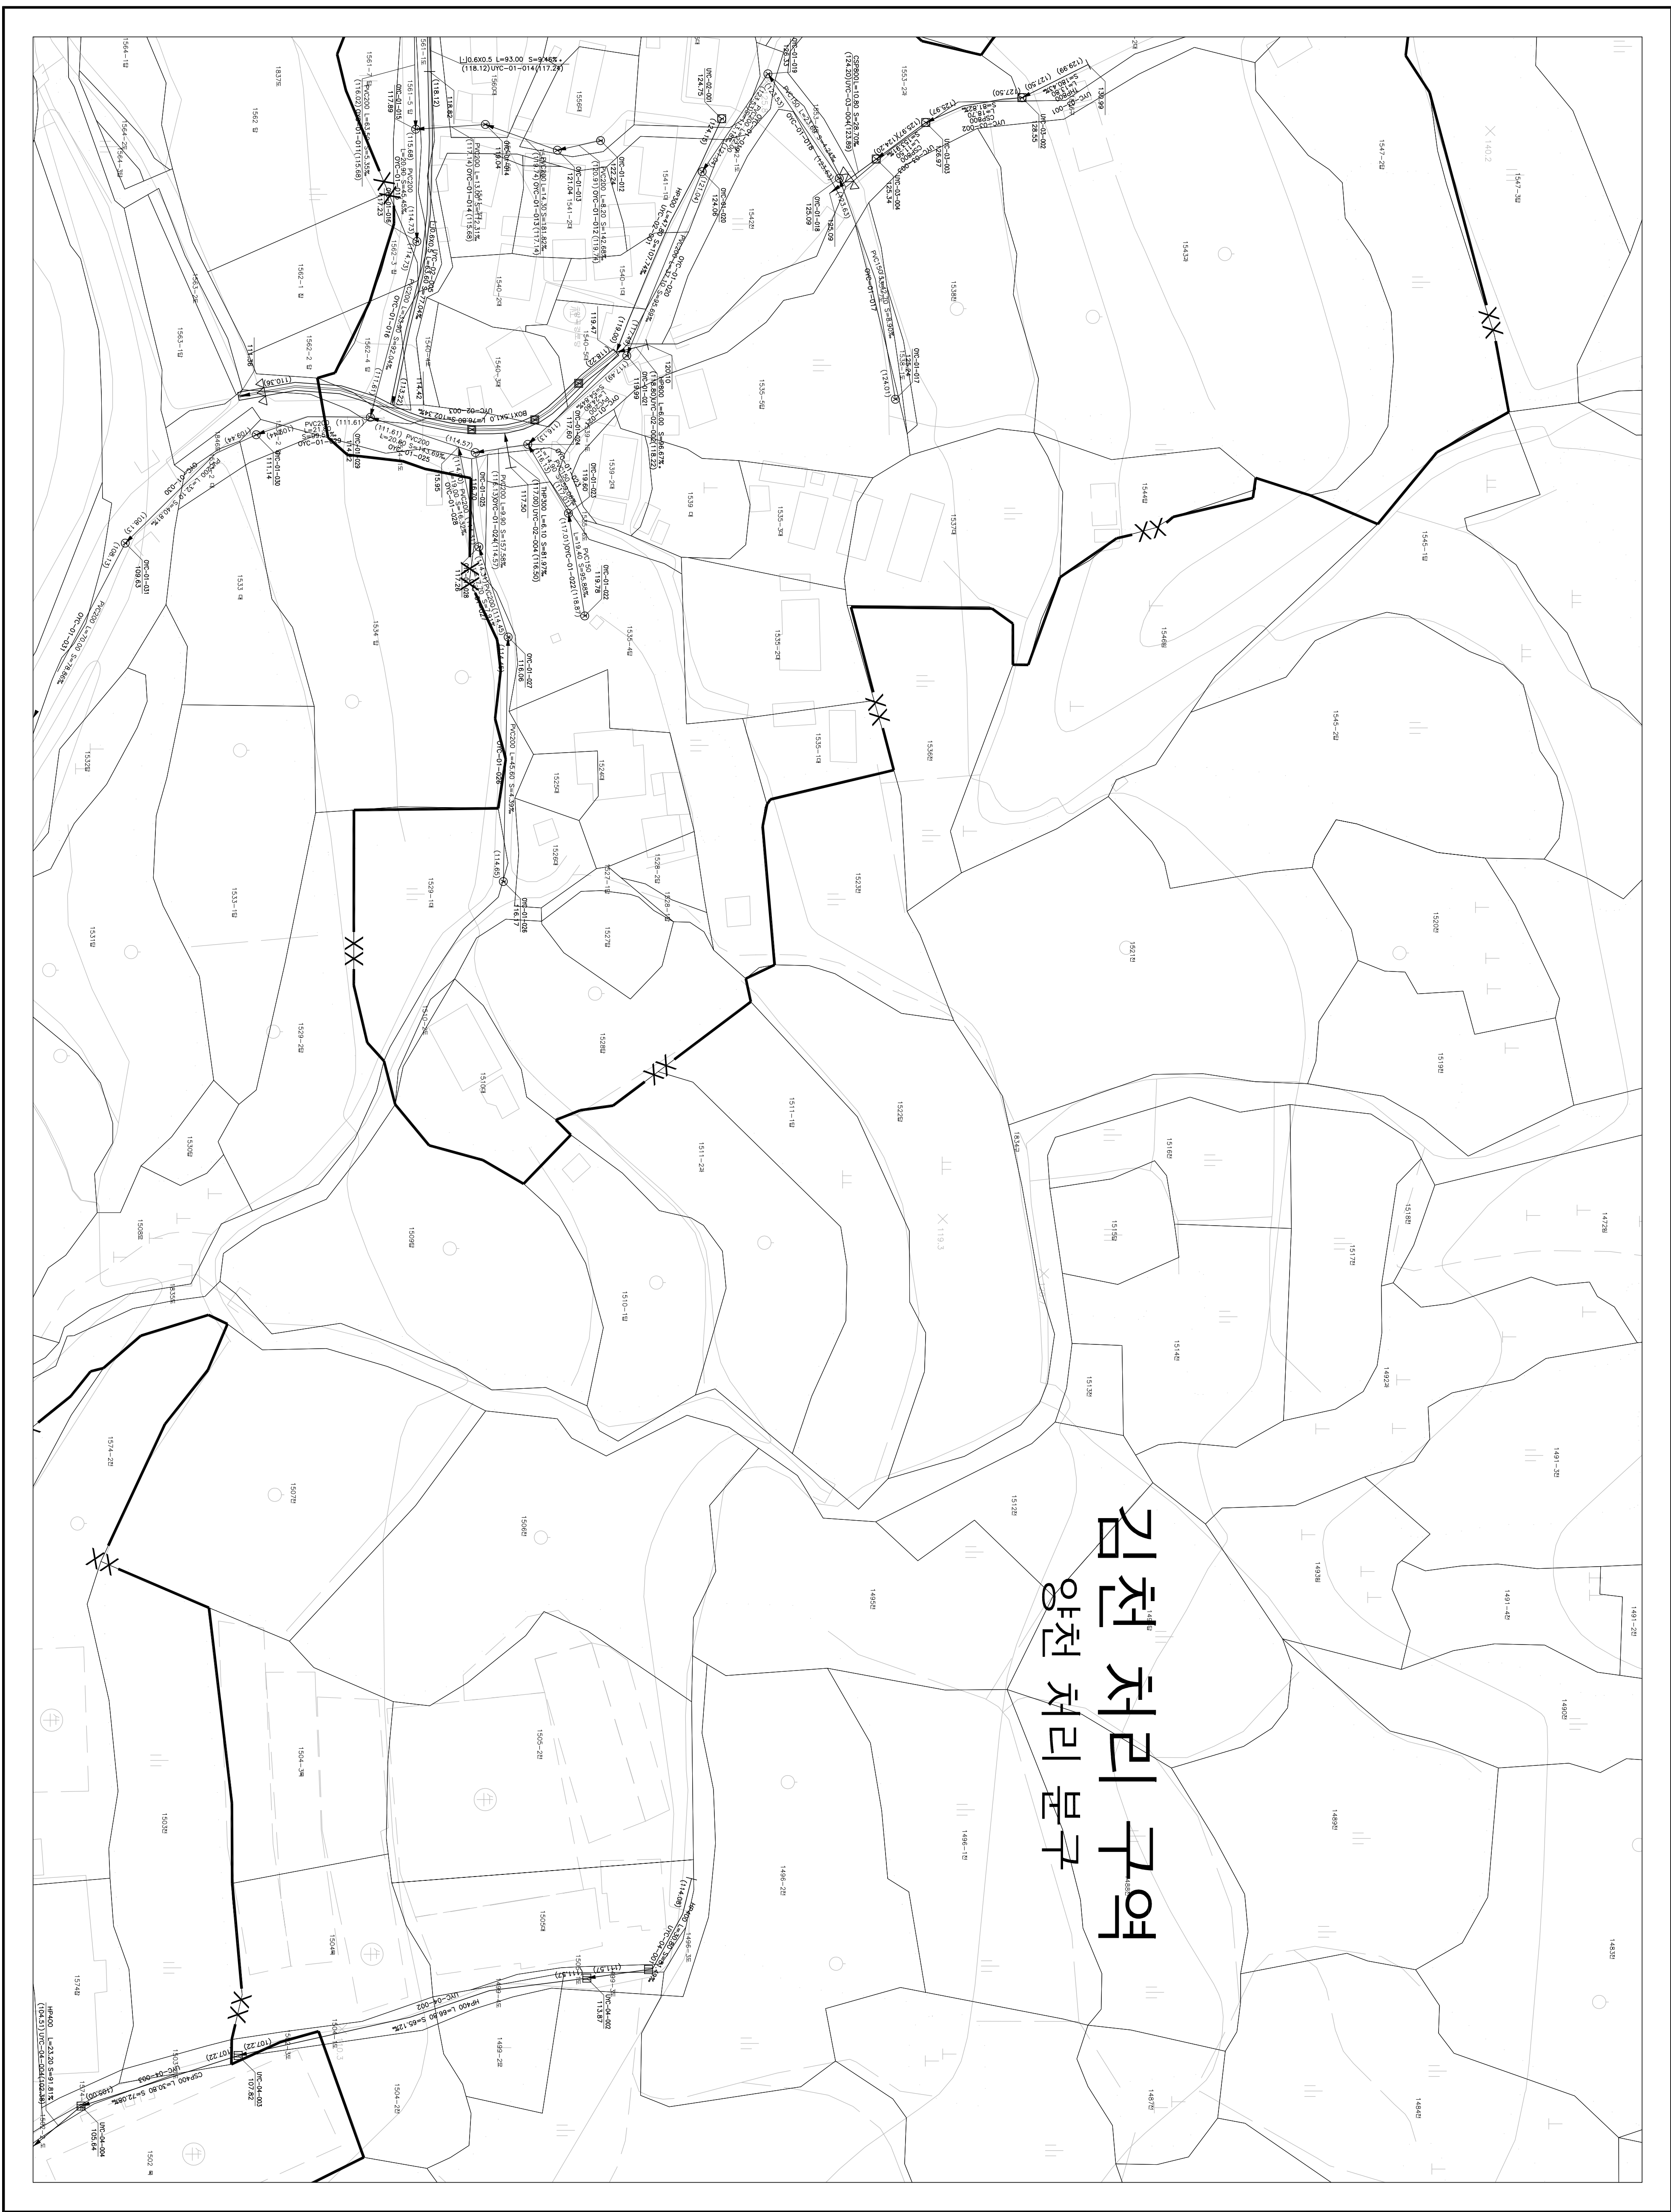


하루
한
대
작
업
만

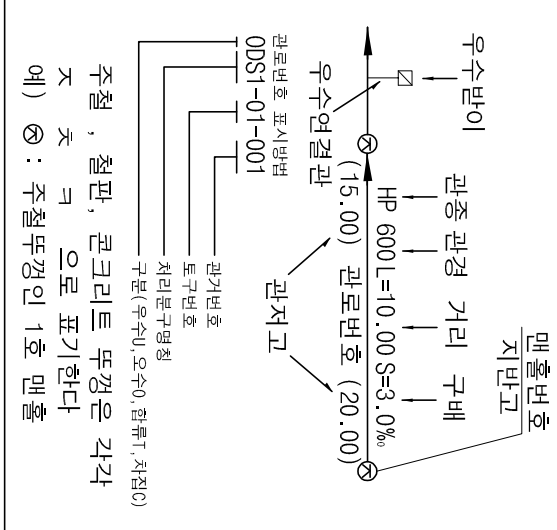

164-13	164-14	164-15
	164-19	164-20

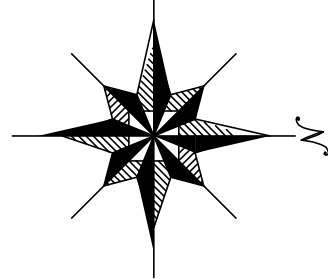


$\frac{1}{2}$	$\frac{1}{2}$
-----------------------------------	-----------------------------------

— — —	행정 구역 경계
— 〇 〇 —	대수 구역 경계
— 〇 〇 —	세수 분구 경계
— XXX —	처리 분구 경계
— XX —	철류 관거
— — —	우수 관거
— — —	오수 관거
— — —	차집 및 연결관
— — —	우수물만이 및 연결관
〇 — —	오수물만이 및 연결관
디디	U형철구(북계, 미북계)

ㅅ	석	속	개	거
ㅈ	자	연	개	거
ㅊ	집	수	정	
ㅋ	크	레	이	링
ㆁ	1호	매	출	
	(4호형 900K형용)			
ㄷ	2호	매	출	
	(4호형 1200K형용)			
ㄹ	3호	매	출	
	(4호형 1500K형용)			
ㅍ	4호	매	출	
	(4호형 1800K형용)			
ㅂ	5호	매	출	
	(4호형 2100K형용)			
ㅅ	특 1호	매	출	
	(4호형 3000K형용)			

	투 3호 매 봉 (내배 D 200X200(24봉))
	투 4호 매 봉 (내배 H 400X400 200(24봉))
	투 5호 매 봉 (내배 D 200X200(24봉))
	구 기 용 맨 홀
	우 수 토 십
	부 관 비 척 맨 홀
	역 사 이 편
	토 구
	중 계 펌 포 장
	오 수 처리 장
	하 수

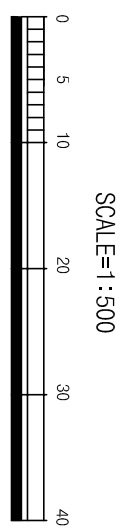

발행처: 김천시
행행: 2015. . .
편집 및 제도:
(주) 건축
(주) 진성이앤씨, (주) 강동