

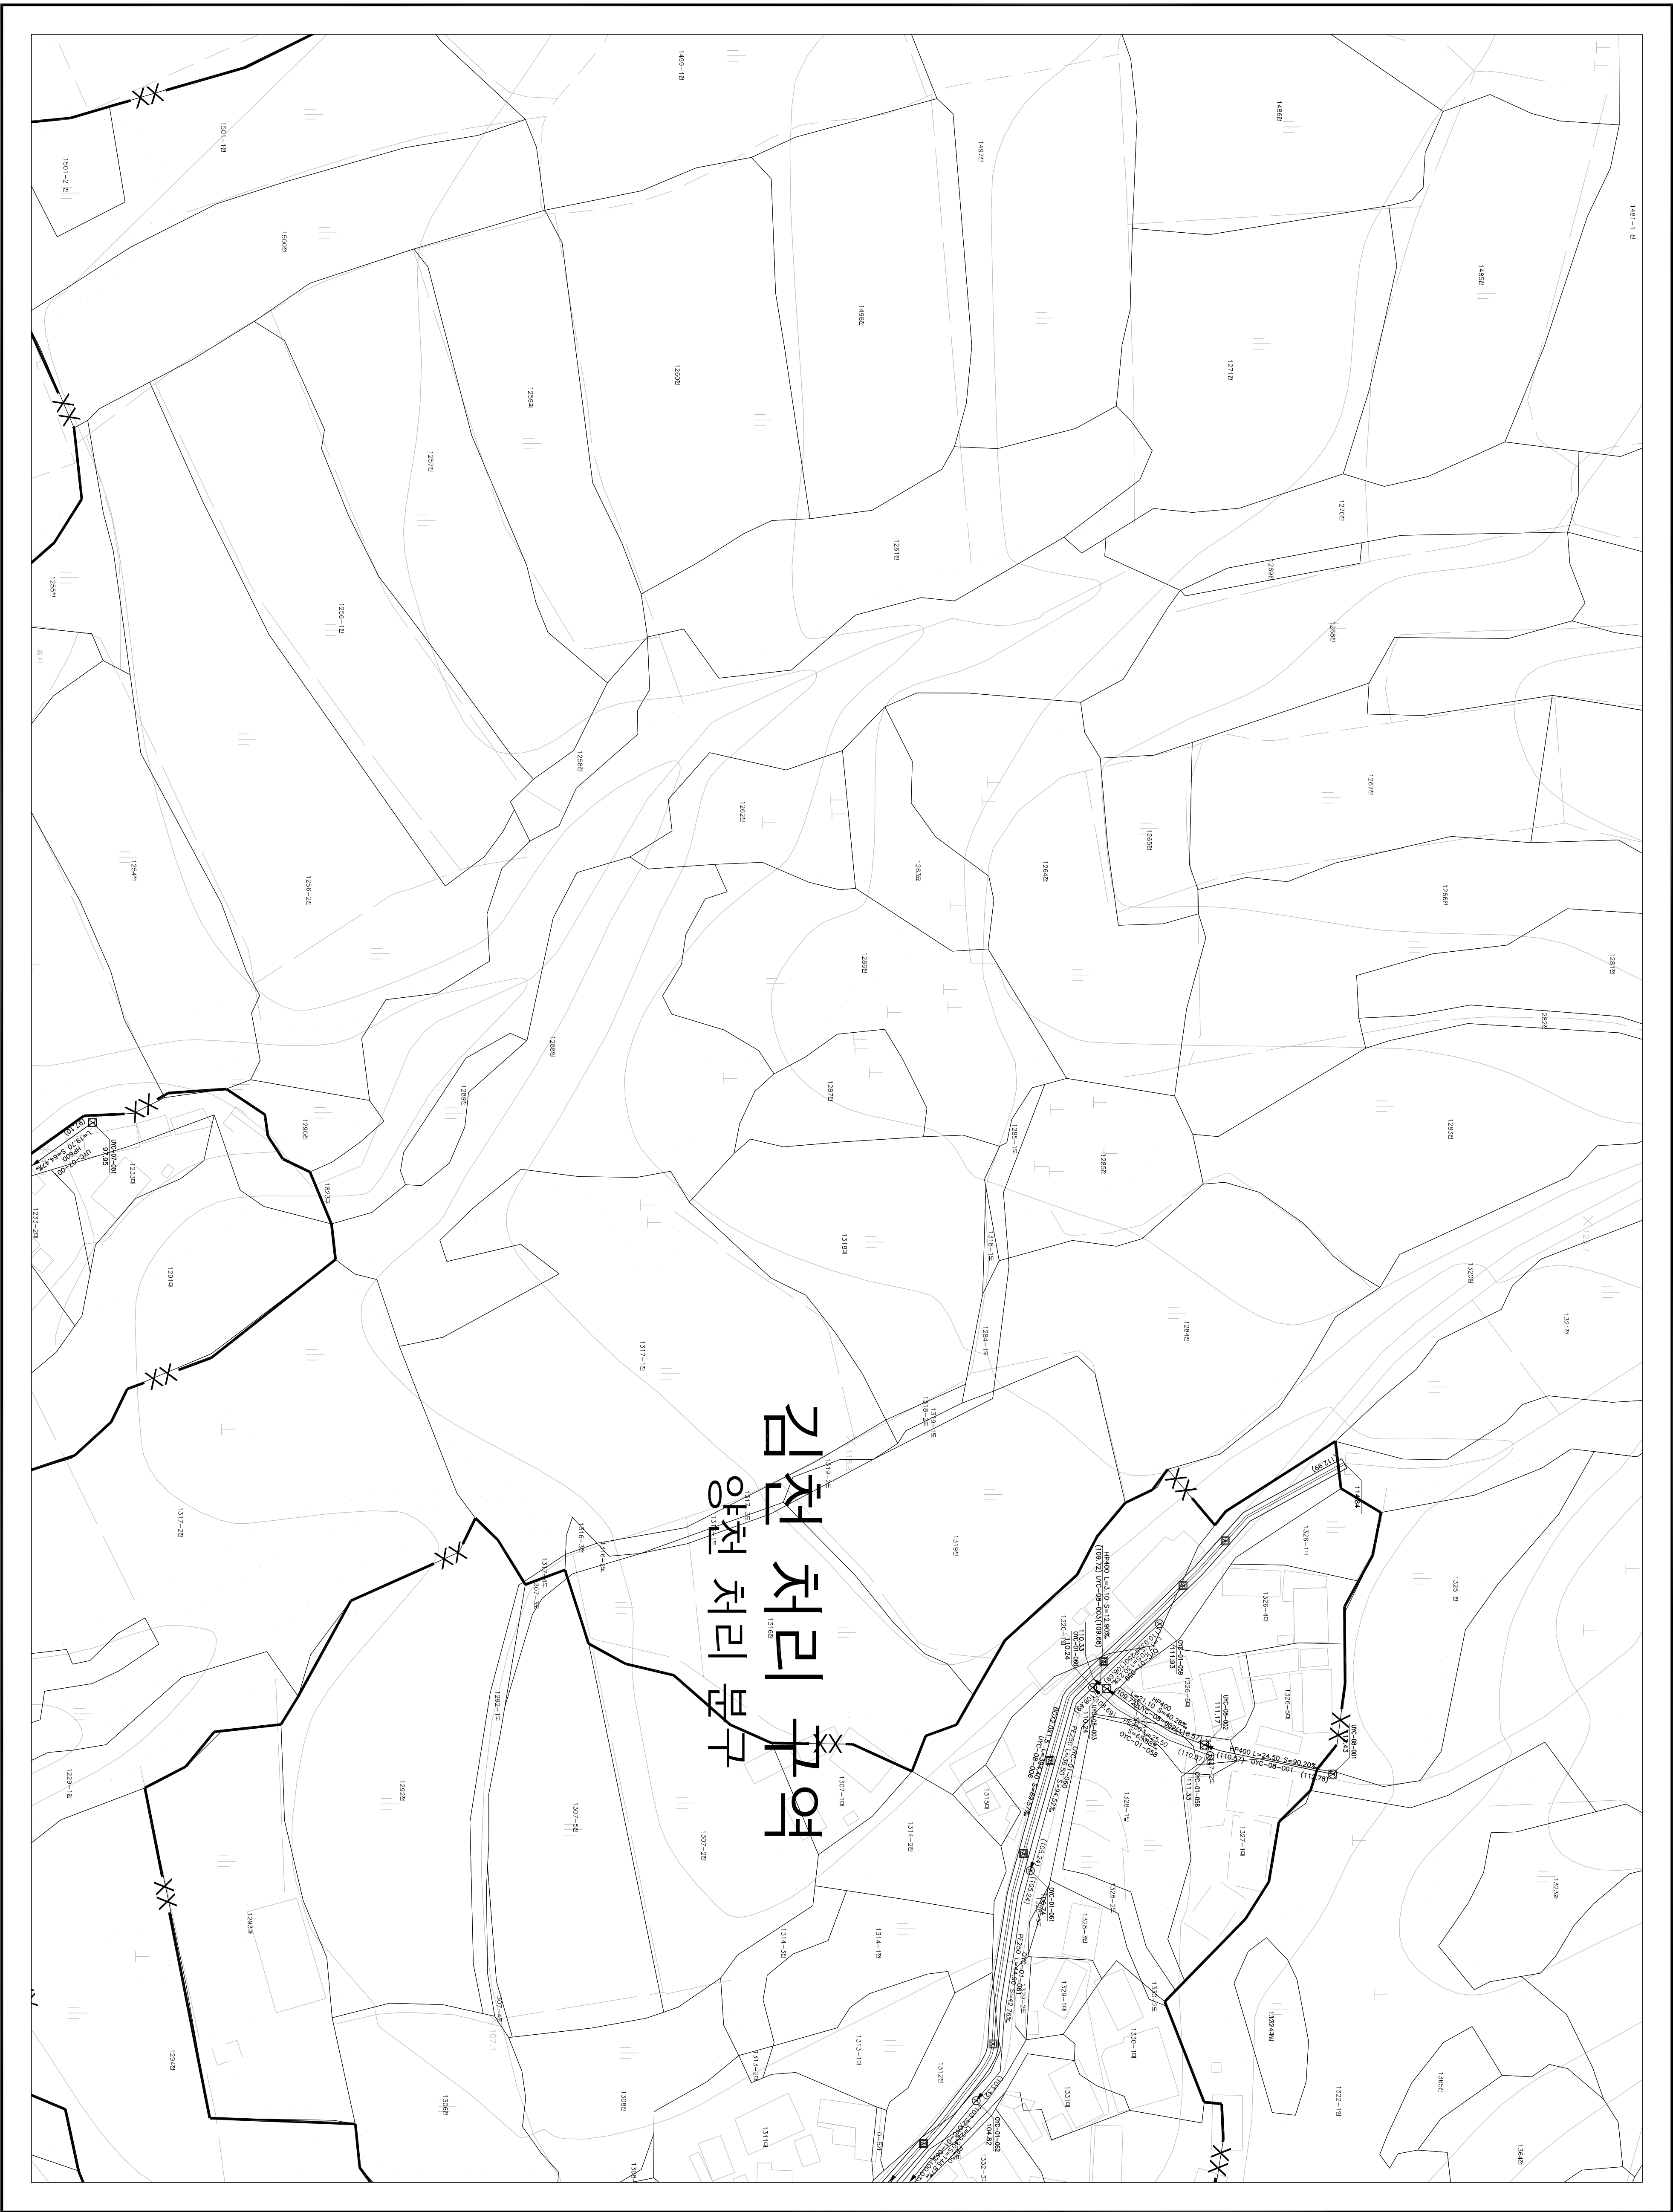


1 : 500

하수도장평면도

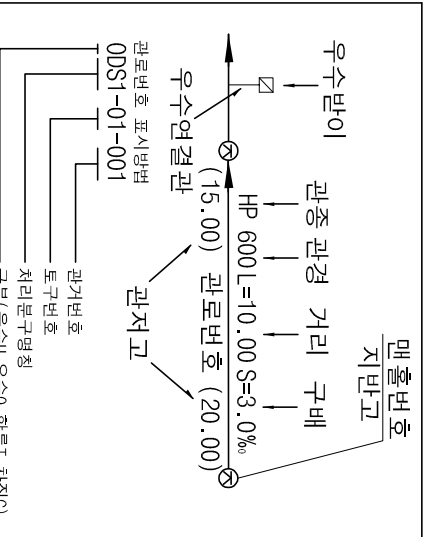

		165-06
164-14	164-15	165-11
164-19	164-20	165-16

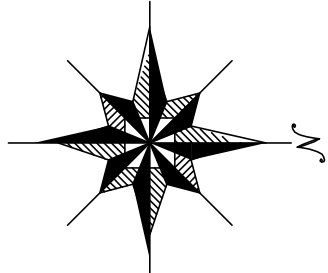

기호	종별
— — — —	월정 구역 경계
— — — —	배수 구역 경계
— — — —	배수 분구 경계
— — — —	처리 구역 경계
— — — —	처리 분구 경계
— — — —	합류 관거
— — — —	우수 관거
— — — —	치 집 관거
— — — —	우수물받이 및 연결관
— — — —	우수물받이 및 연결관
— — — —	U형측구 (복개, 미복개)
— — — —	옹벽 개거
— — — —	저수 개거
— — — —	자연 개거
— — — —	전수 정
— — — —	그레이팅
— — — —	1호 맨홀
— — — —	(내경 900mm 원형)
— — — —	2호 맨홀
— — — —	(내경 1200mm 원형)
— — — —	3호 맨홀
— — — —	(내경 1500mm 원형)
— — — —	4호 맨홀
— — — —	(내경 1800mm 원형)
— — — —	5호 맨홀
— — — —	(내경 2100mm 원형)
— — — —	특 1호 맨홀
— — — —	(내경 600mm 각형)
— — — —	특 2호 맨홀
— — — —	(내경 1200mm 각형)
— — — —	특 3호 맨홀
— — — —	(내경 1400mm 각형)
— — — —	특 4호 맨홀
— — — —	(내경 1600mm 각형)
— — — —	특 5호 맨홀
— — — —	(내경 1800mm 각형)
— — — —	구거용 맨홀
— — — —	우수 토실
— — — —	부관부착맨홀
— — — —	역사이편
— — — —	중계 펌프장
— — — —	우수처리장
— — — —	하수처리장



발행처: 김천시
발행일: 2015. ...
편집 및 제도:
(주) 진성이앤씨, (주) 강동