

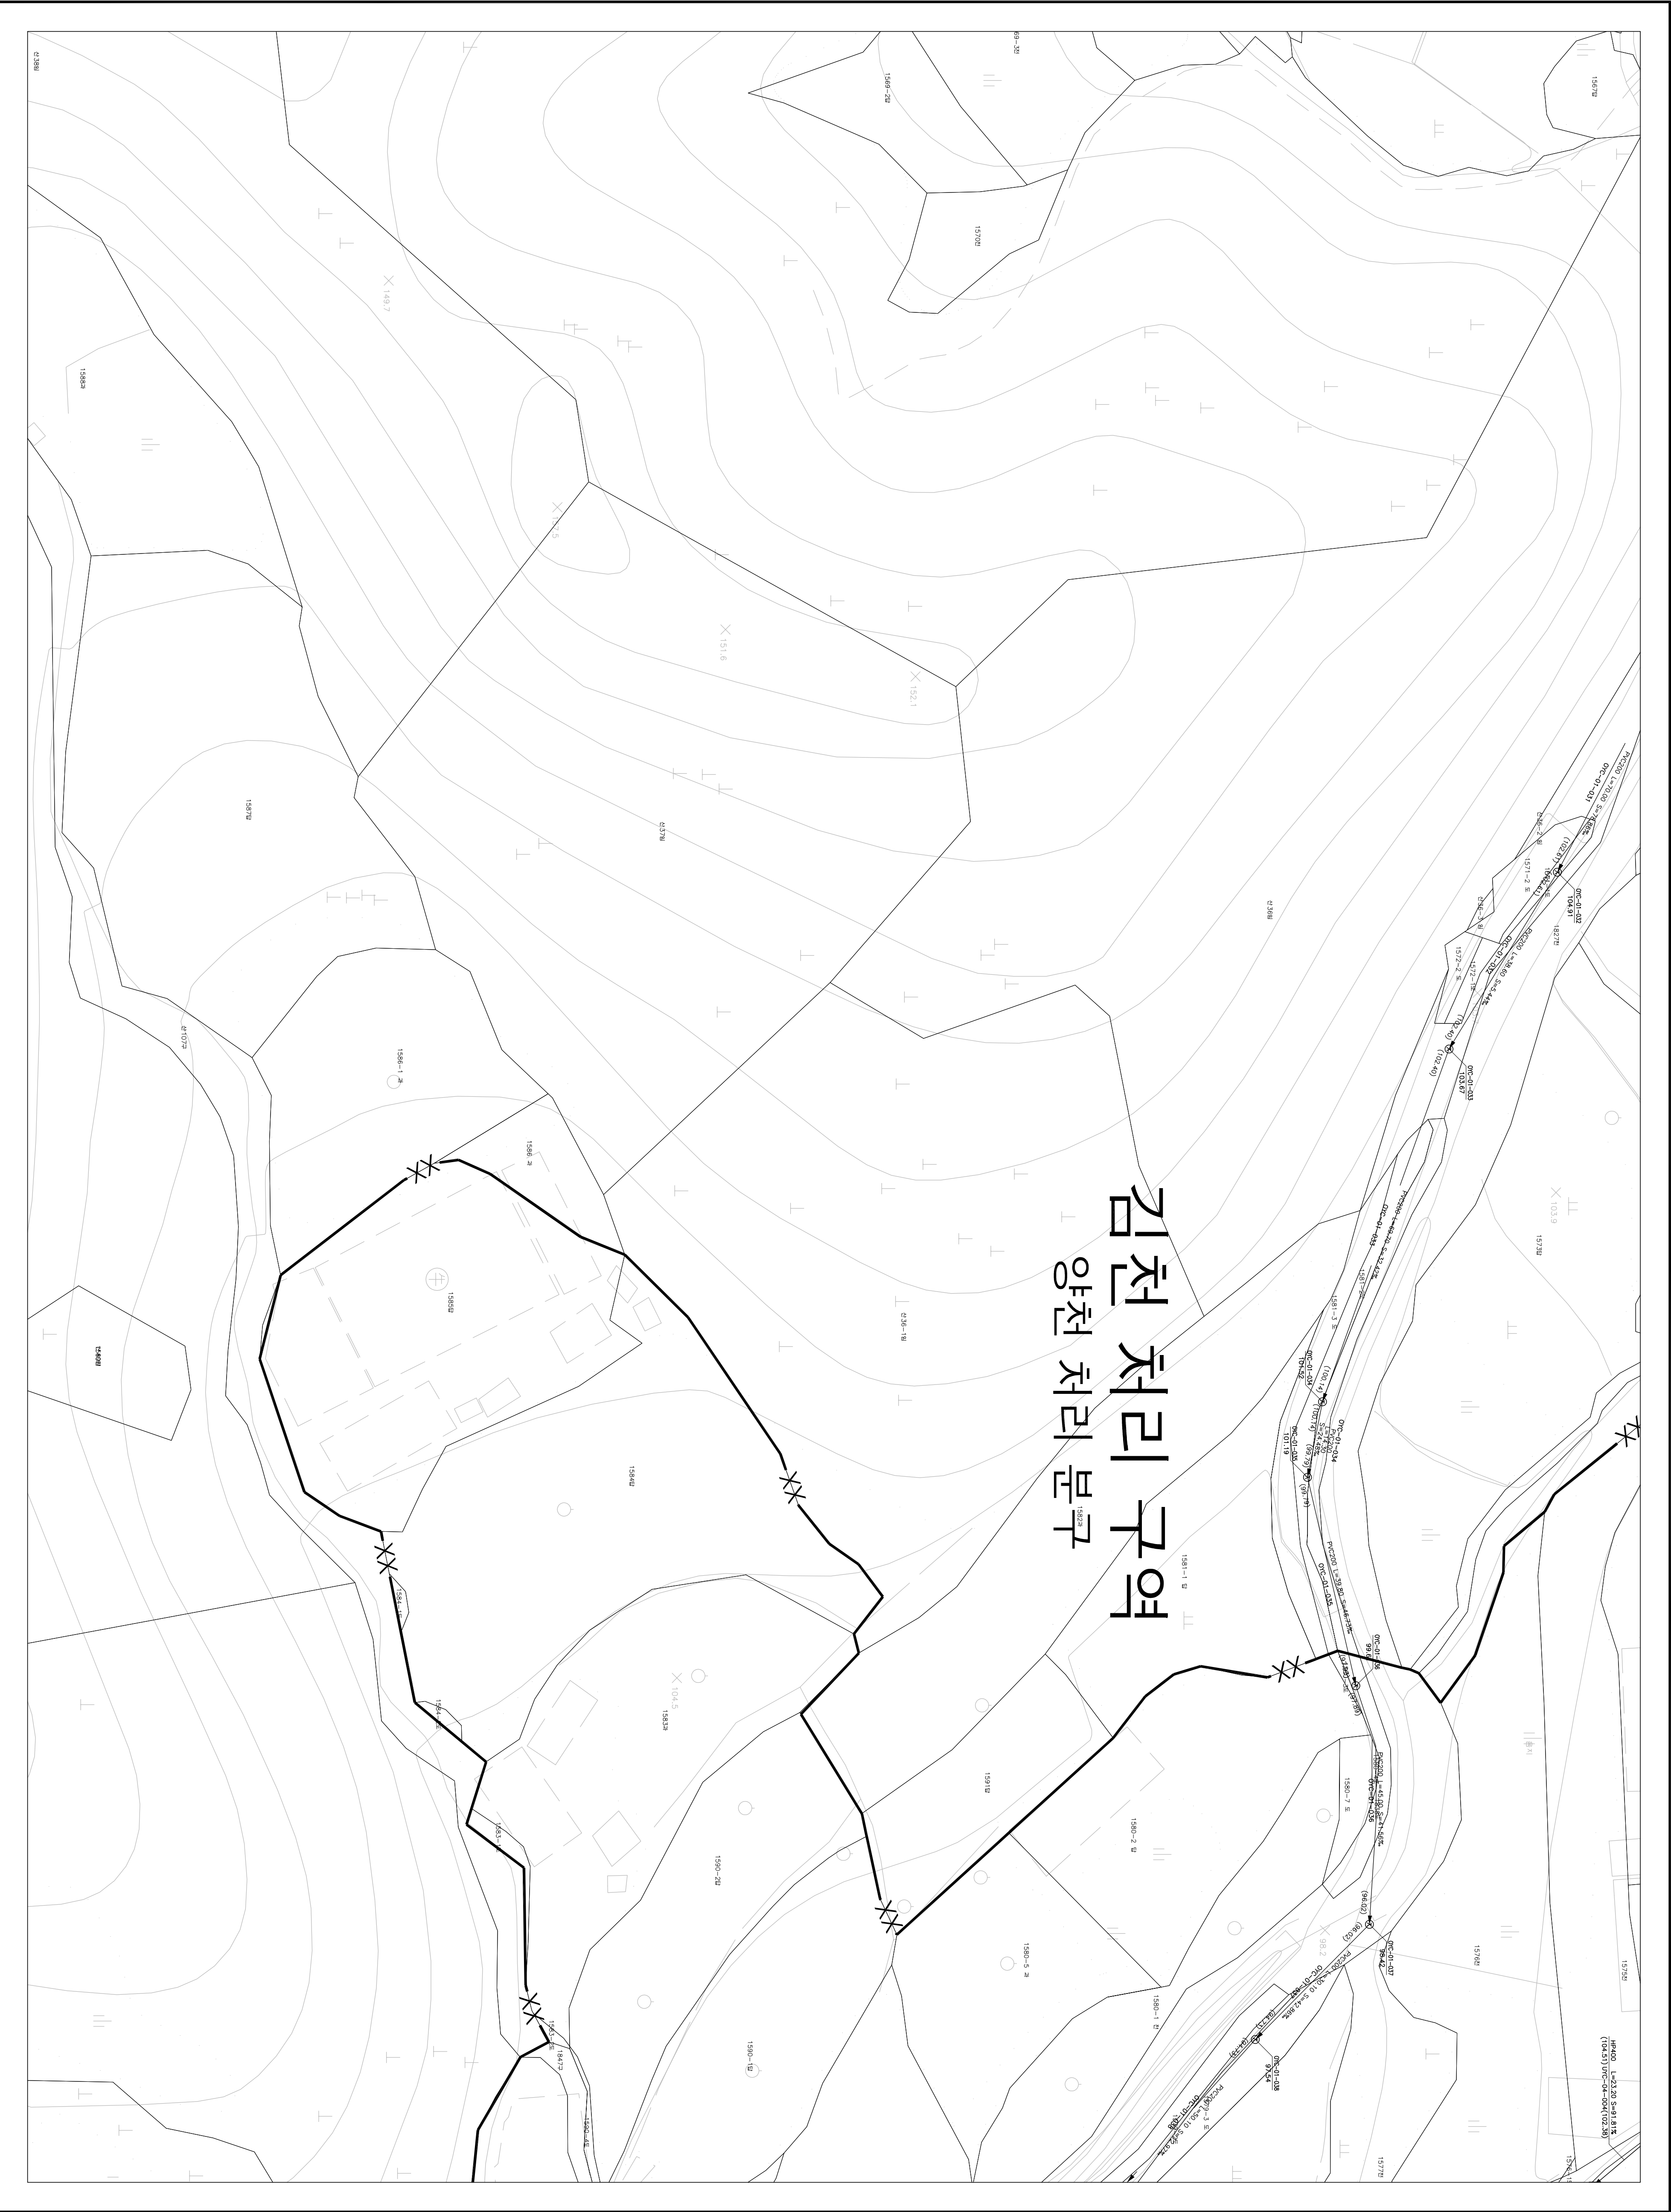


1 : 500

하수도장평면도

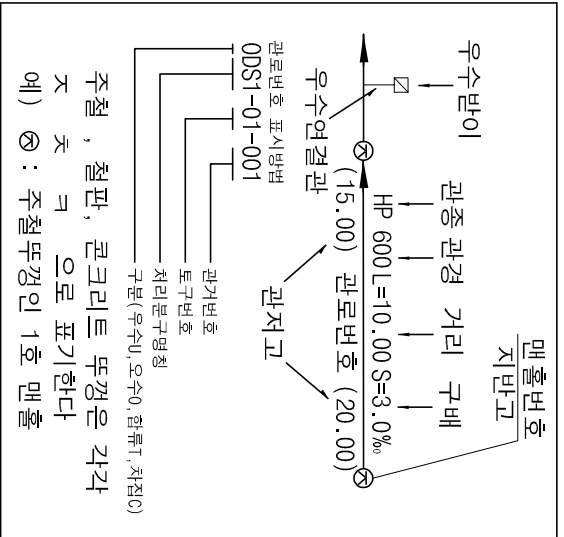

164-13	164-14	164-15
	164-19	164-20

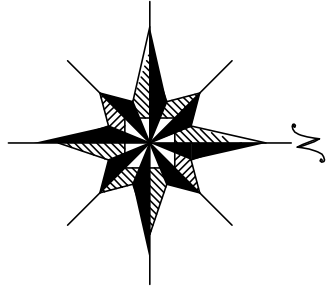

기호	종별
----	행정구역경계
-----	배수구역경계
-----	배수분구경계
XXX-	처리구역경계
XX-	처리분구경계
----	합류관거
-----	우수관거
-----	오수관거
-----	치접관거
-----	우수물받이 및 연결관
-----	오수물받이 및 연결관
-----	U형측구(복개, 미복개)
-----	옹벽개거
-----	저속개거
-----	자연개거
-----	점수정
-----	그레이팅
○	1호 맨홀
○	(내경 900㎜ 원형)
○	2호 맨홀
○	(내경 1200㎜ 원형)
○	3호 맨홀
○	(내경 1500㎜ 원형)
○	4호 맨홀
○	(내경 1800㎜ 원형)
○	5호 맨홀
○	(내경 2100㎜ 원형)
□	특 1호 맨홀
□	(내경 600X900각형)
□	특 2호 맨홀
□	(내경 1200X1200각형)
□	특 3호 맨홀
□	(내경 1400X1200각형)
□	특 4호 맨홀
□	(내경 1800X1200각형)
□	특 5호 맨홀
□	(내경 100X1200각형)
□	구거용 맨홀
□	우수토실
□	부관부착맨홀
□	역사이편
□	토구
□	중계펌프장
□	오수처리장
□	하수처리장



발행처: 김천시
발행일: 2015. ...
편집및제도:
(주)진성이앤씨, (주)강동