

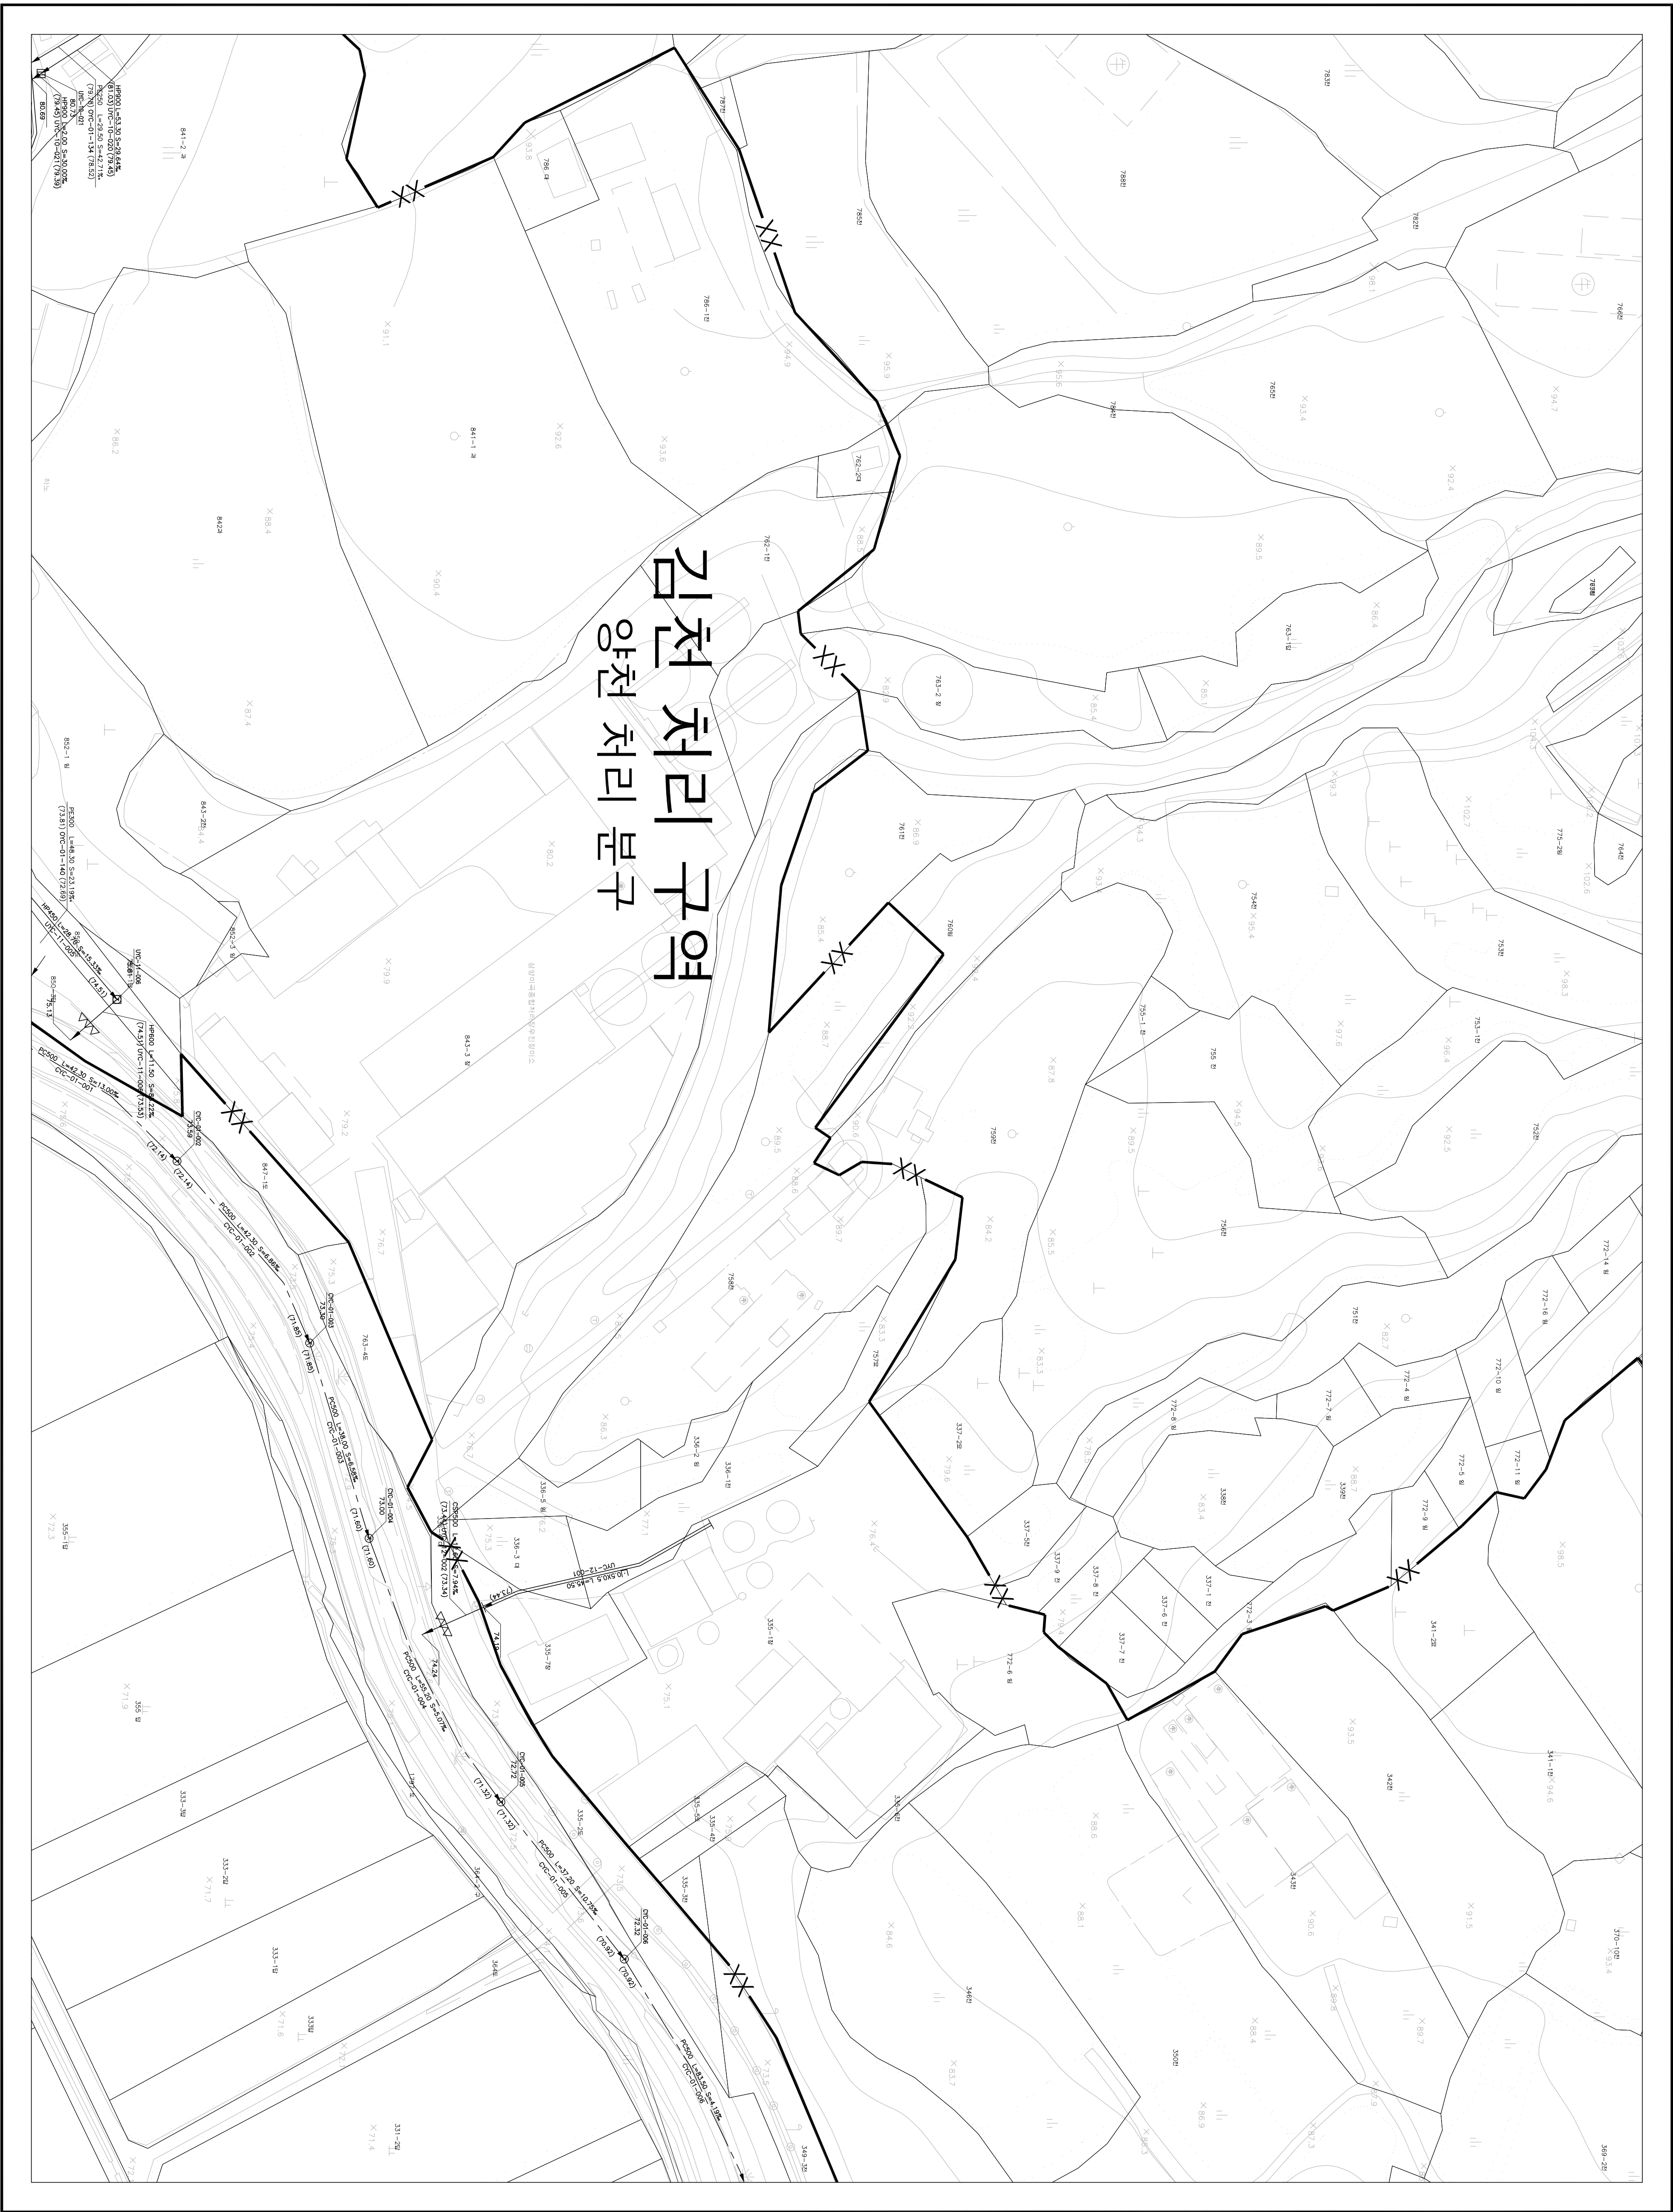


1 : 500

하수도대장평면도

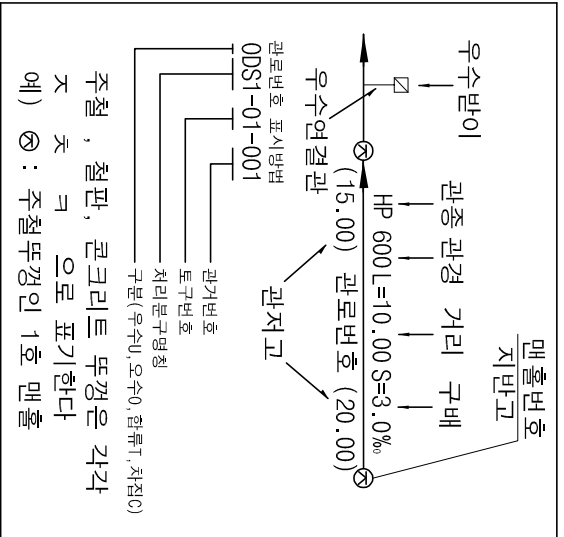

		165-03
165-06	165-07	165-08
165-11	165-12	

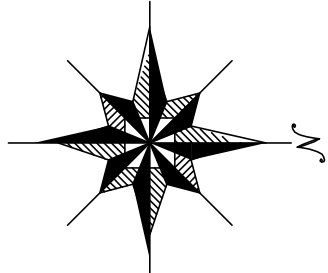

기	호	종	별
—	—	정	구역 경계
—	—	배	수 구역 경계
—	—	배	수 분구 경계
—	—	XXX	처리 구역 경계
—	—	XX	처리 분구 경계
—	—	한	류 관 거
—	—	우	수 관 거
—	—	—	오 수 관 거
—	—	—	치 집 관 거
—	—	—	우수물받이 및 연결관
—	—	—	오수물받이 및 연결관
—	—	—	U형측구 (복개, 미복개)
—	—	—	옹벽 개 거
—	—	—	차 출 개 거
—	—	—	자 연 개 거
—	—	—	전 수 정
—	—	—	그 레 이 팅
—	—	—	1 호 맨 홀
—	—	—	(내경 900mm 원형)
—	—	—	2 호 맨 홀
—	—	—	(내경 1200mm 원형)
—	—	—	3 호 맨 홀
—	—	—	(내경 1500mm 원형)
—	—	—	4 호 맨 홀
—	—	—	(내경 1800mm 원형)
—	—	—	5 호 맨 홀
—	—	—	(내경 2100mm 원형)
—	—	—	특 1호 맨 홀
—	—	—	(내경 600mm 각형)
—	—	—	특 2호 맨 홀
—	—	—	(내경 1200mm 각형)
—	—	—	특 3호 맨 홀
—	—	—	(내경 1400mm 각형)
—	—	—	특 4호 맨 홀
—	—	—	(내경 1800mm 각형)
—	—	—	특 5호 맨 홀
—	—	—	(내경 2000mm 각형)
—	—	—	구거용 맨 홀
—	—	—	우 수 토 실
—	—	—	부관부착맨 홀
—	—	—	역 사 이 편
—	—	—	토 구
—	—	—	중 계 펌 프 장
—	—	—	오 수 처 리 장
—	—	—	하 수 처 리 장

SCALE=1:500

0 5 10 20 30 40

발 행 처: 김 천 시

발 행 일: 2015. . .

편집 및 제도:

(주) 진성이앤씨, (주) 강동