




1 : 500

하수도대장평면도

김천처리구역 양천처리분구

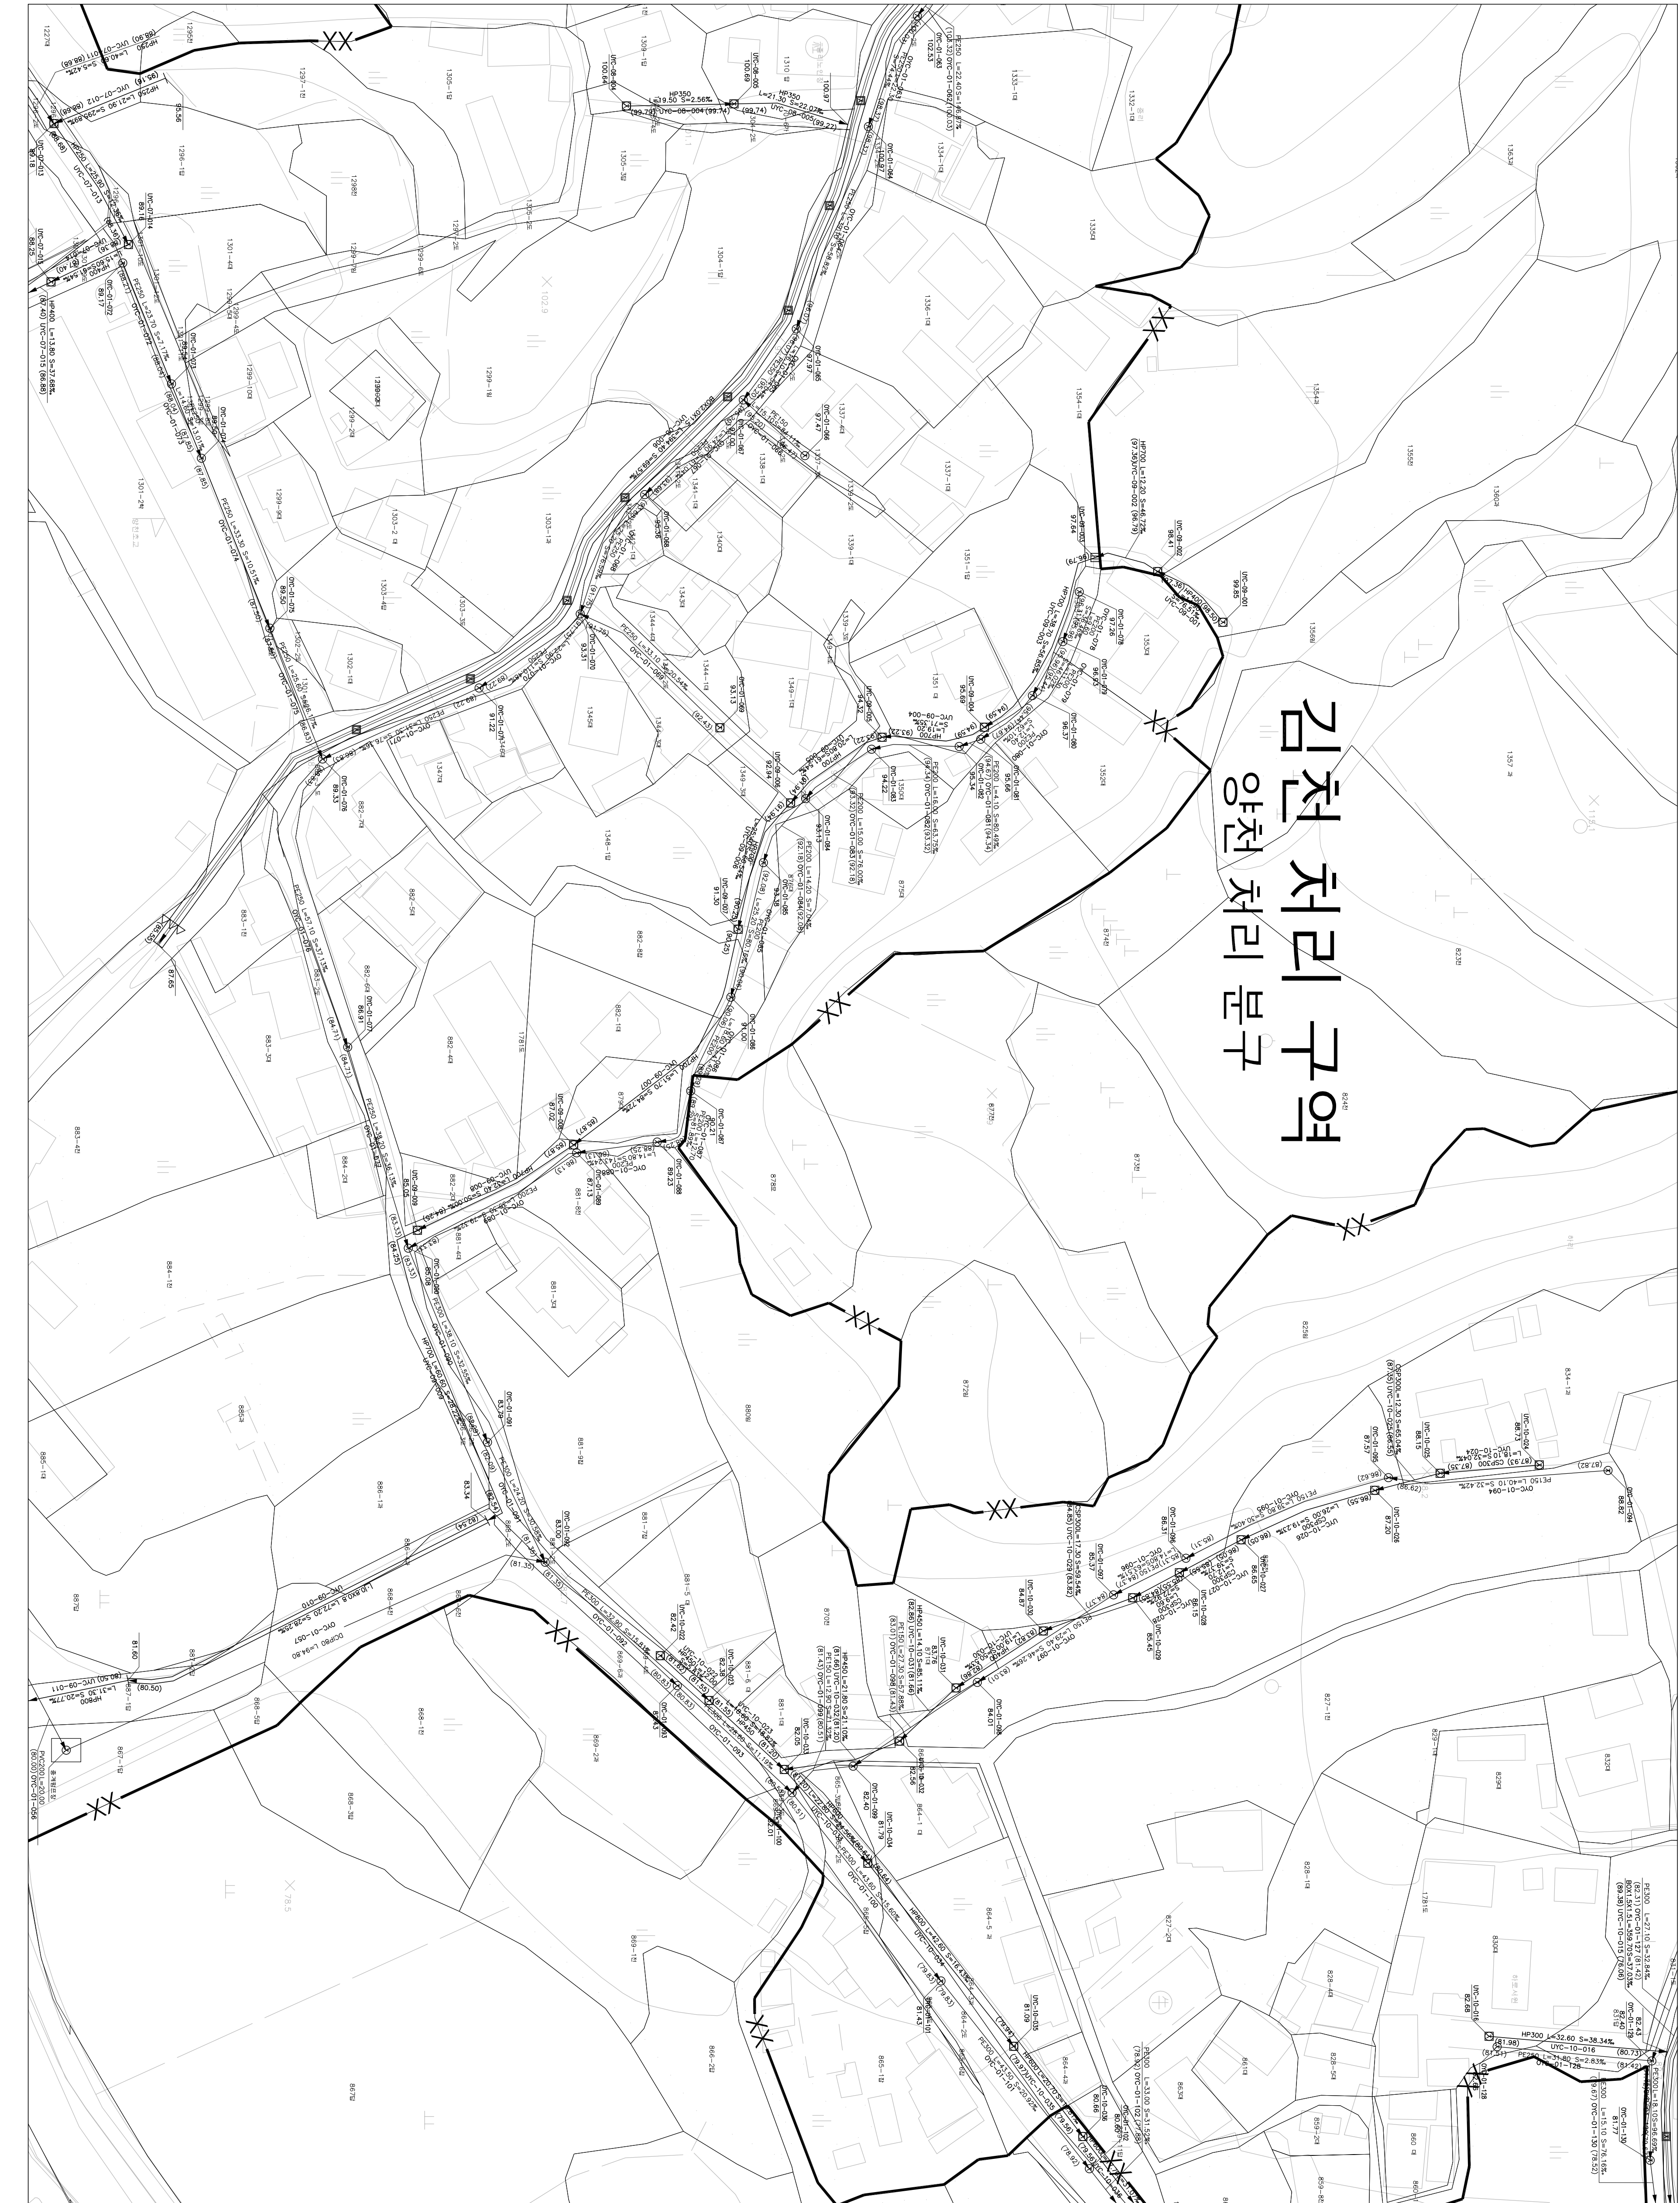

165-06	165-07
164-15	165-11
164-20	165-16

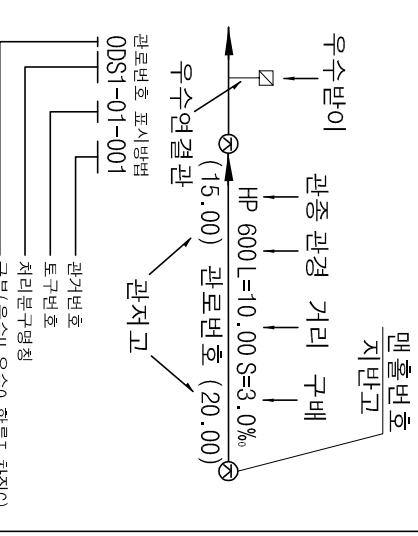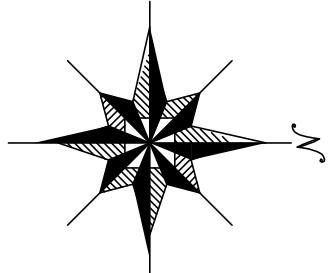

주철, 철반, 콘크리트 등장은 각각
주 크기로 표기한다
예) ⑥ : 주철 500mm 1호 맨홀

기호	종별
—	월정 구역 경계
—	배수 구역 경계
—	배수 분구 경계
XXX	처리 구역 경계
XX	처리 분구 경계
—	합류 관
—	우수 관
—	치접 관
—	우수물만이 및 연결관
—	우수물만이 및 연결관
—	U형 측구 (복개, 미복개)
—	옹벽 개
—	차축 개
—	차연 개
—	점수정
—	그레이팅
—	1호 맨홀
—	(내경 900mm 원형)
—	2호 맨홀
—	(내경 1200mm 원형)
—	3호 맨홀
—	(내경 1500mm 원형)
—	4호 맨홀
—	(내경 1800mm 원형)
—	5호 맨홀
—	(내경 2100mm 원형)
—	특 1호 맨홀
—	(내경 6000mm 각형)
—	특 2호 맨홀
—	(내경 12000mm 각형)
—	특 3호 맨홀
—	(내경 14000mm 각형)
—	특 4호 맨홀
—	(내경 16000mm 각형)
—	특 5호 맨홀
—	(내경 18000mm 각형)
—	특 6호 맨홀
—	(내경 20000mm 각형)
—	구거용 맨홀
—	우수도실
—	부관부착맨홀
—	역사이편구
—	종계필포장
—	우수처리장
—	하수처리장



발행처: 김천시
발행일: 2015. . .
편집 및 제도:
(주) 진성이앤씨, (주) 강동