

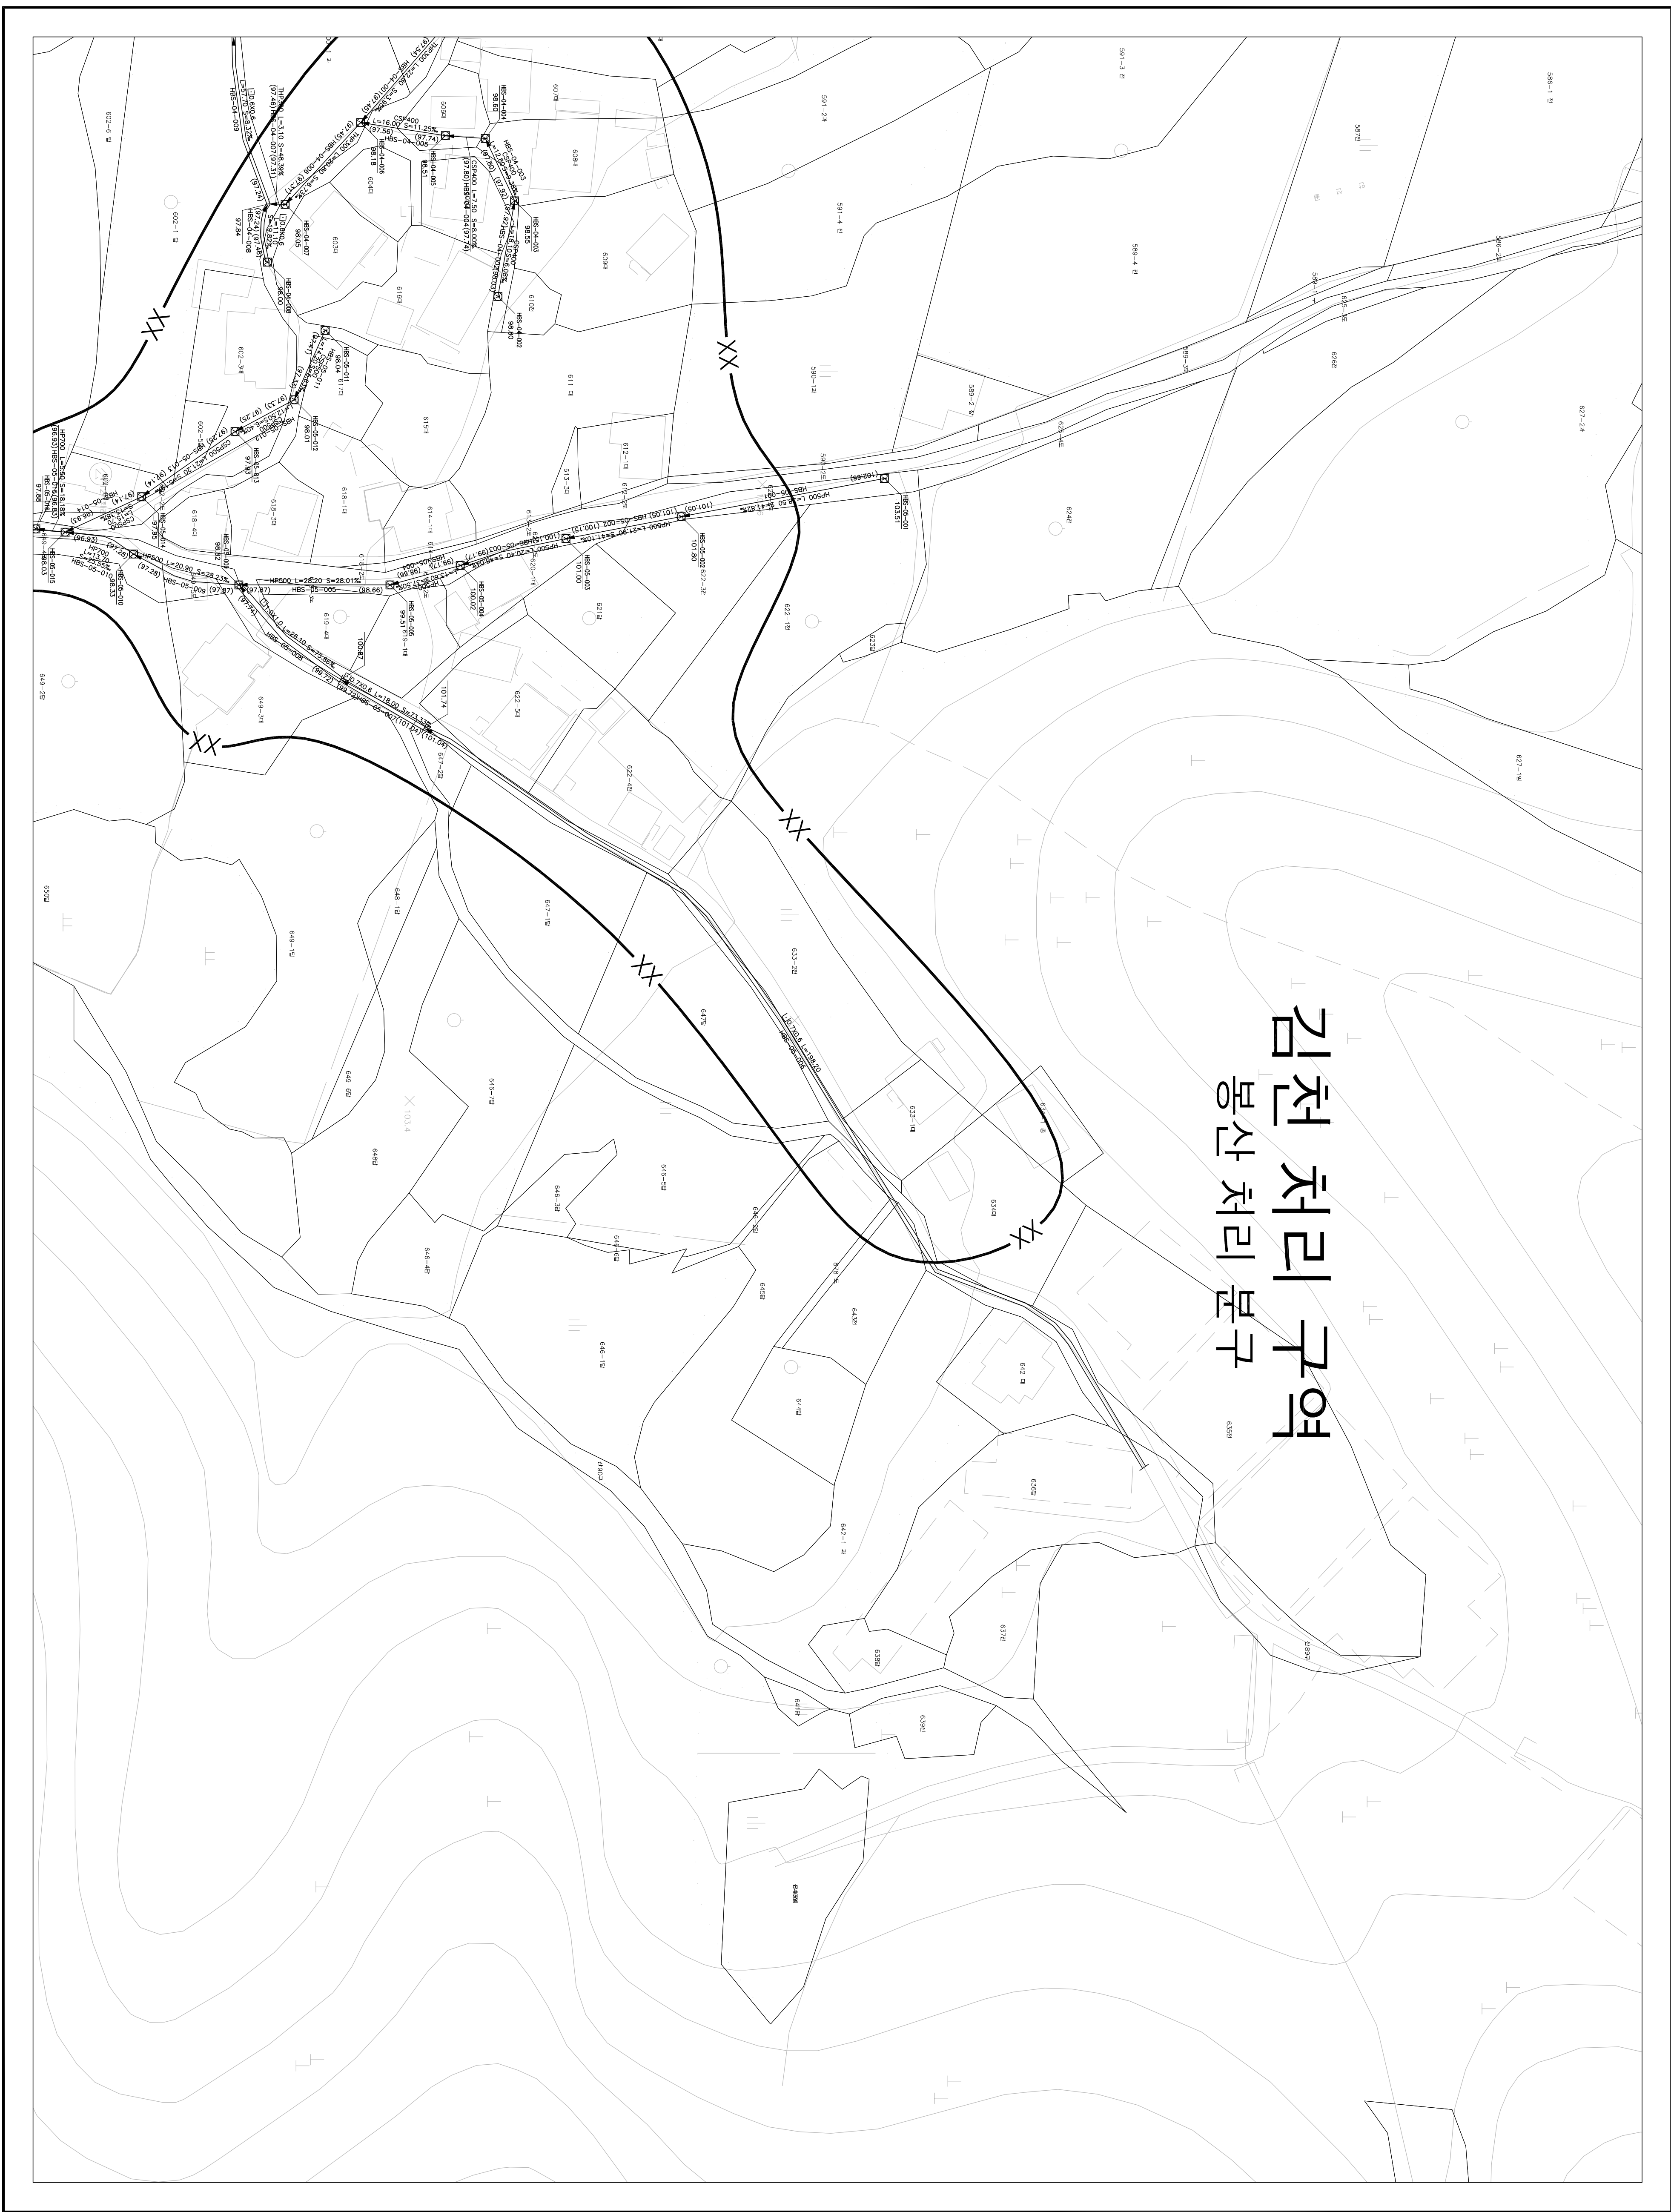


한글대문자

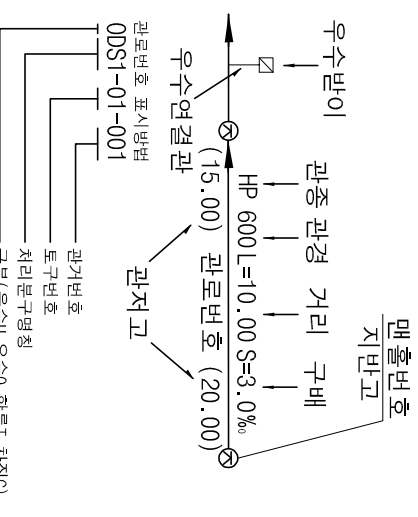


	099-08	
099-12	099-13	
	099-18	099-19

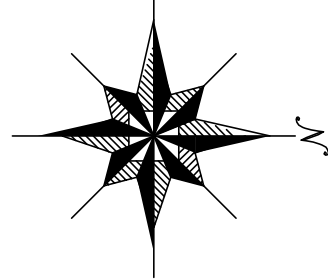

주철, 철판, 콘크리트 뚜껑은 각각
 ㅈ ㅊ ㅋ 으로 표기한다
 예) ㉠ : 주철뚜껑인 1호 맨홀

범	호	별
기 호	중 정 구 역 경 계	
—○○○—	배 수 구 역 경 계	
—○○—	배 수 분 구 경 계	
—XXX—	처 리 구 역 경 계	
—XX—	처 리 분 구 경 계	
——	합 류 관 거	
——	우 수 관 거	
-----	차 진 관 거	
— · — · —	우 수 물 안 이 및 언 결 관	
○ — ○	오 수 물 안 이 및 언 결 관	
[]	U형 축 구 (복 개, 미 복 개)	
[·]	옹 벽 개 거	
· []	식 축 개 거	
[·]	차 연 개 거	
[×]	집 수 정	
[]	그 레 이 티 링	
○	1 호 매 출	(사정 90CM 이하)
●	2 호 매 출	(사정 120CM 이하)
⊖	3 호 매 출	(사정 150CM 이하)
⦿	4 호 매 출	(사정 180CM 이하)
◎	5 호 매 출	(사정 210CM 이하)
◉	특 1호 매 출	(내비전60X90CM이하)
◐	특 2호 매 출	(내비전20CM×20CM이하)
◑	특 3호 매 출	(내비전20CM×20CM이하)
◒	특 4호 매 출	(내비전40CM×20CM이하)
◓	특 5호 매 출	(내비전 50CM×20CM이하)
◔	구 기 용 매 출	
◕	우 수 도 실	
◖	부 관 부 착 면 출	
◗	역 사 이 편	
◘	토 구	
◙	중 계 필 로 장	
◚	오 수 처 리 장	
◛	하 수 처 리 장	

SCALE=1:500

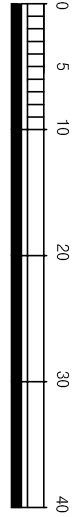

발행처: 김 천 시
발행일: 2015. .

(주) 건화
(주) 진성이앤씨, (주) 강동