

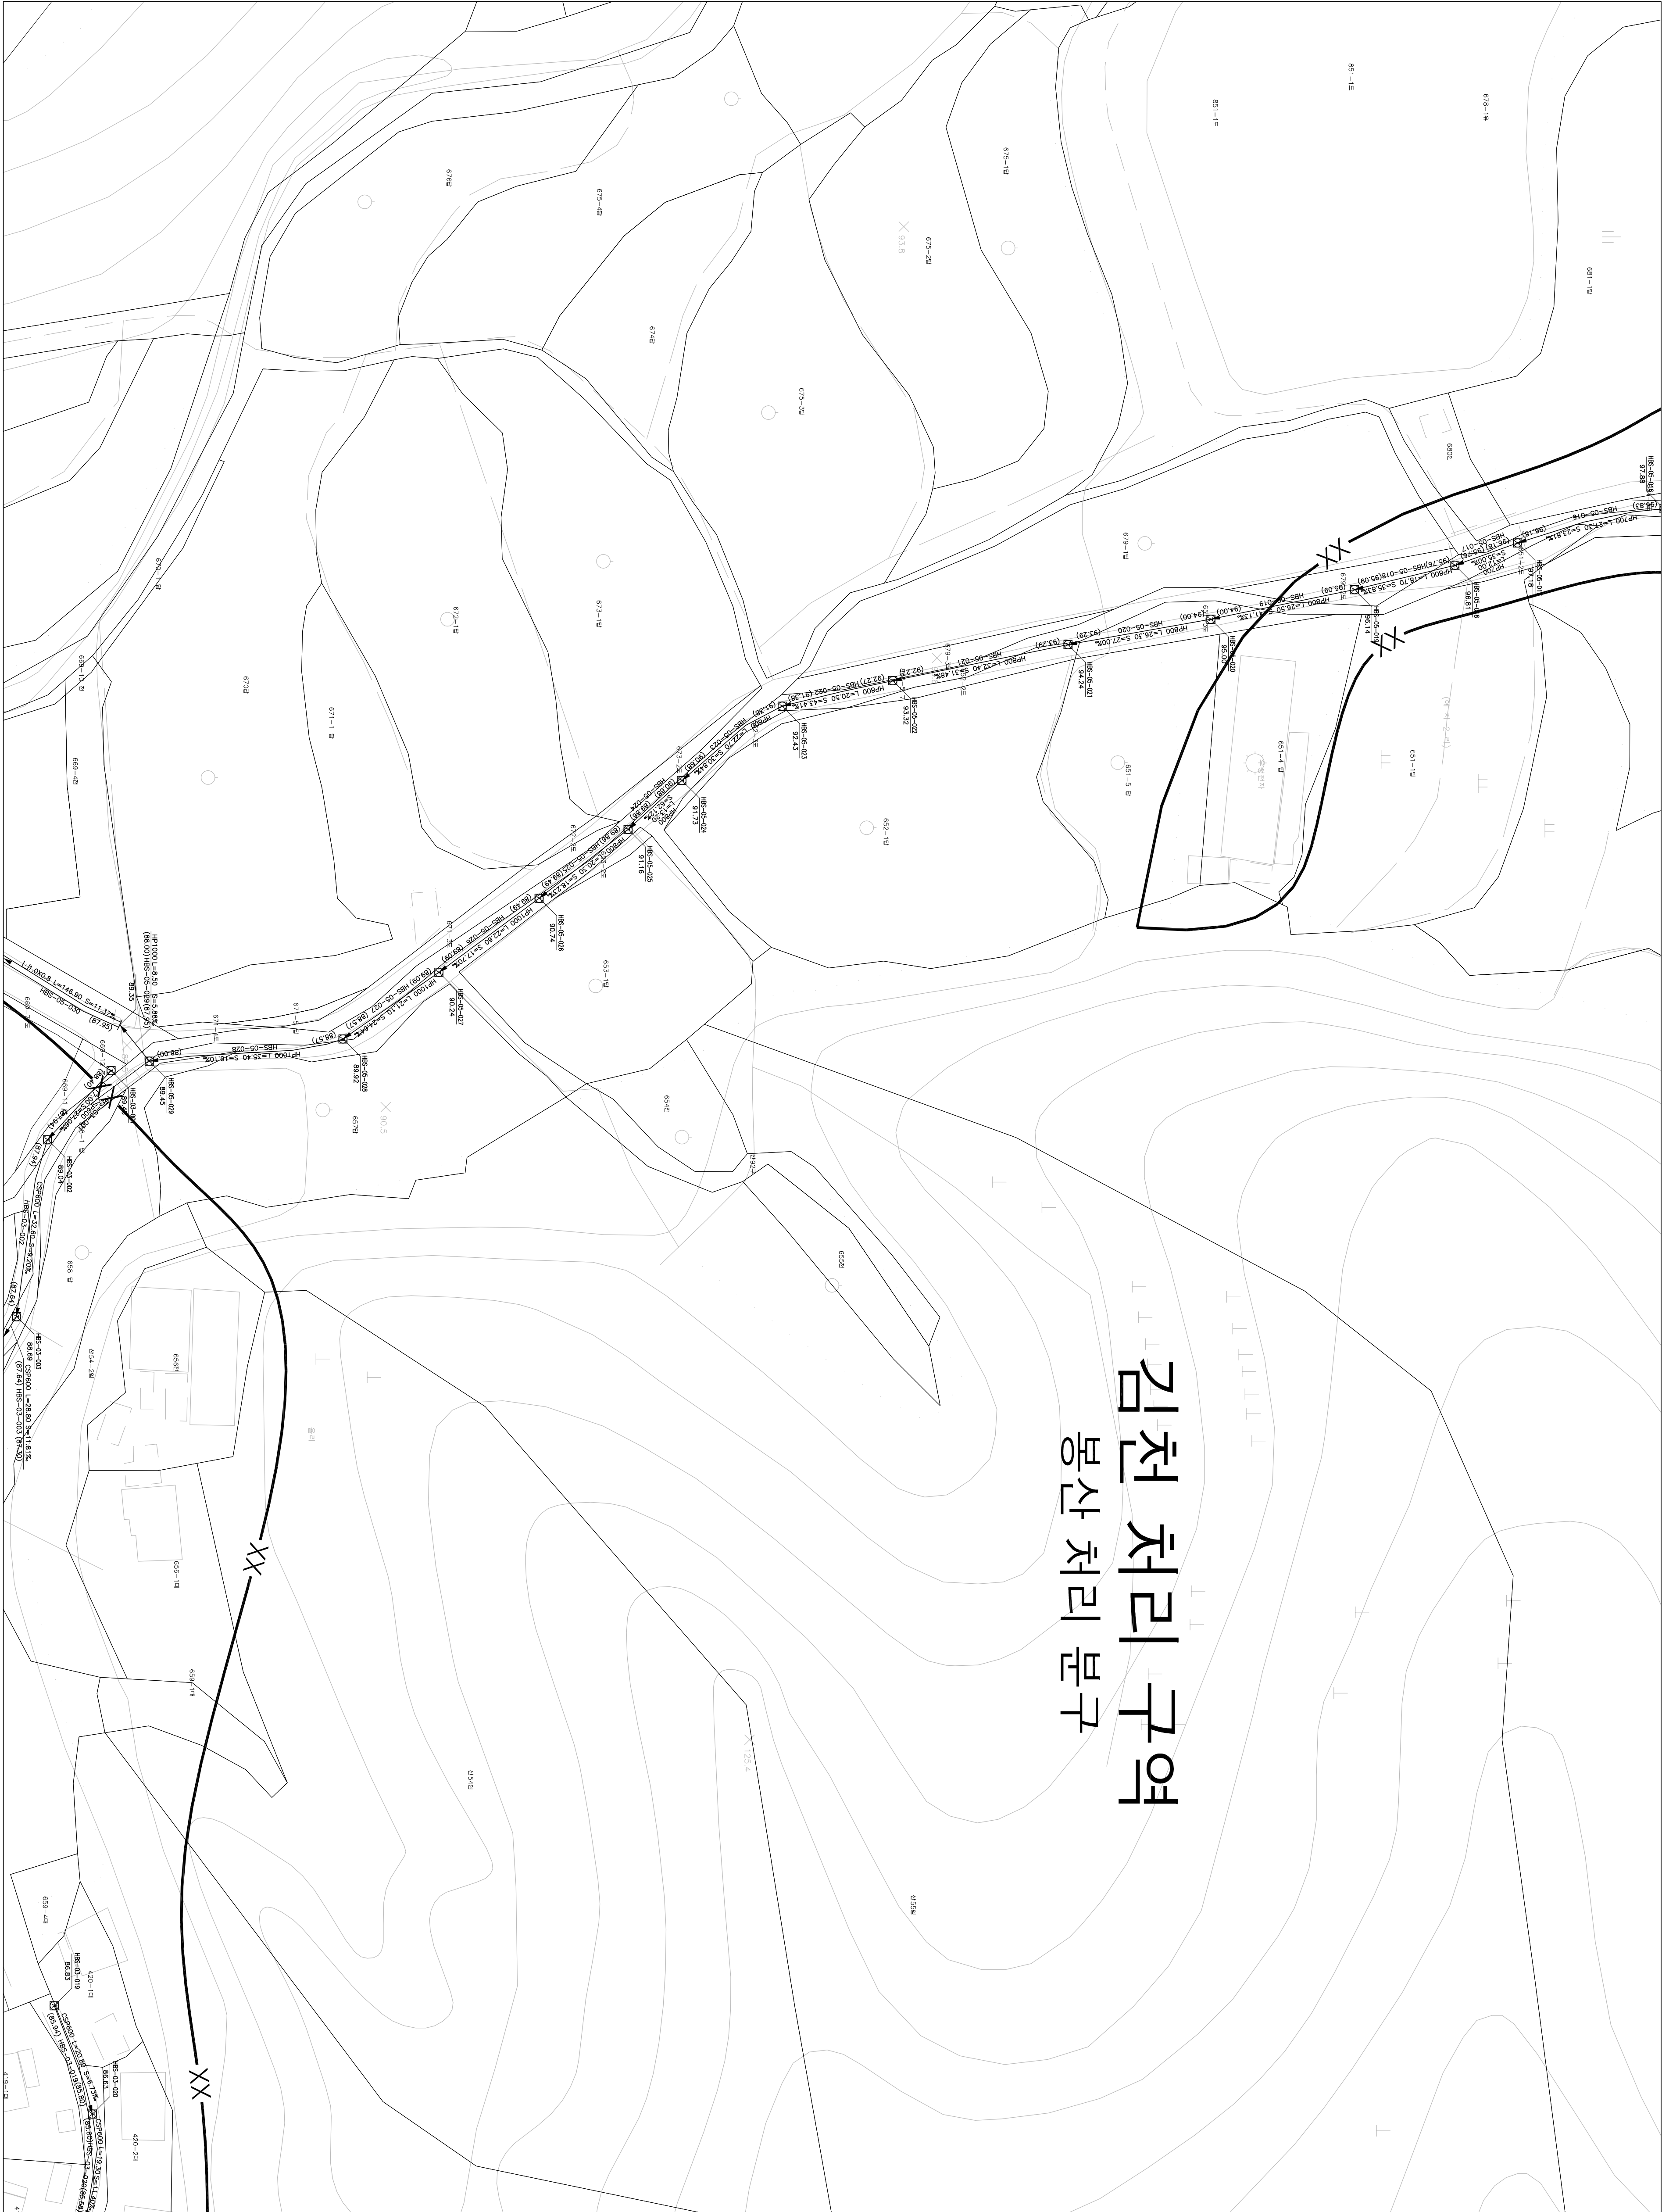


하수도대장평면도

김천처리구역
봉산처리분구

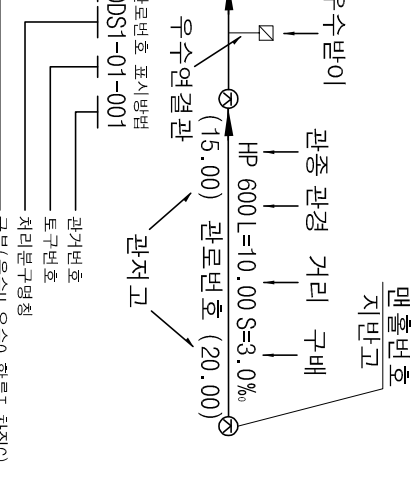

도역번호	
099-12 099-13	
099-18 099-19	
099-23 099-24	

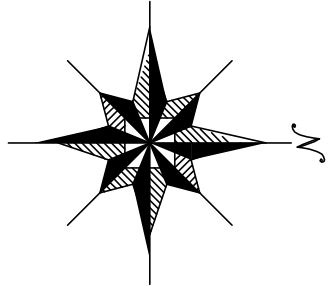

주철, 철반, 콘크리트 두께는 각각
조 크 으로 표기한다
예) ㉠ : 주철두께인 1호 맨홀

기호	종별
---	월정구역경계
—o—o—	배수구역경계
—o—	배수분구경계
—xxx—	처리구역경계
—xx—	처리분구경계
—	합류관거
----	오수관거
—·—·—	차집관거
—	우수물받이 및 연결관
—	오수물받이 및 연결관
—	U형측구(복개, 미복개)
—	옹벽개거
—	저축개거
—	자연개거
—x—	전수정
—	그레이팅
○	1호 맨홀 (내경 900㎜ 원형)
⦿	2호 맨홀 (내경 1200㎜ 원형)
⦿	3호 맨홀 (내경 1500㎜ 원형)
⦿	4호 맨홀 (내경 1800㎜ 원형)
⦿	5호 맨홀 (내경 2100㎜ 원형)
⦿	특1호 맨홀 (내경 6000㎜ 2각형)
⦿	특2호 맨홀 (내경 12000㎜ 2각형)
⦿	특3호 맨홀 (내경 4000㎜ 2각형)
⦿	특4호 맨홀 (내경 1800㎜ 20° 2각형)
□	특5호 맨홀 (내변 D 000×200(4형))
□	구거용 맨홀
□	우수토실
□	부관부착맨홀
□	역사이편
□	토
□	중계펌프장
□	오수처리장
□	하수처리장



발행처: 김천시
발행일: 2015. . .
판권지 및 제도:
(주) 진성이앤씨, (주) 강동