




하수도대장평면도

김천처리구역 대항처리분구

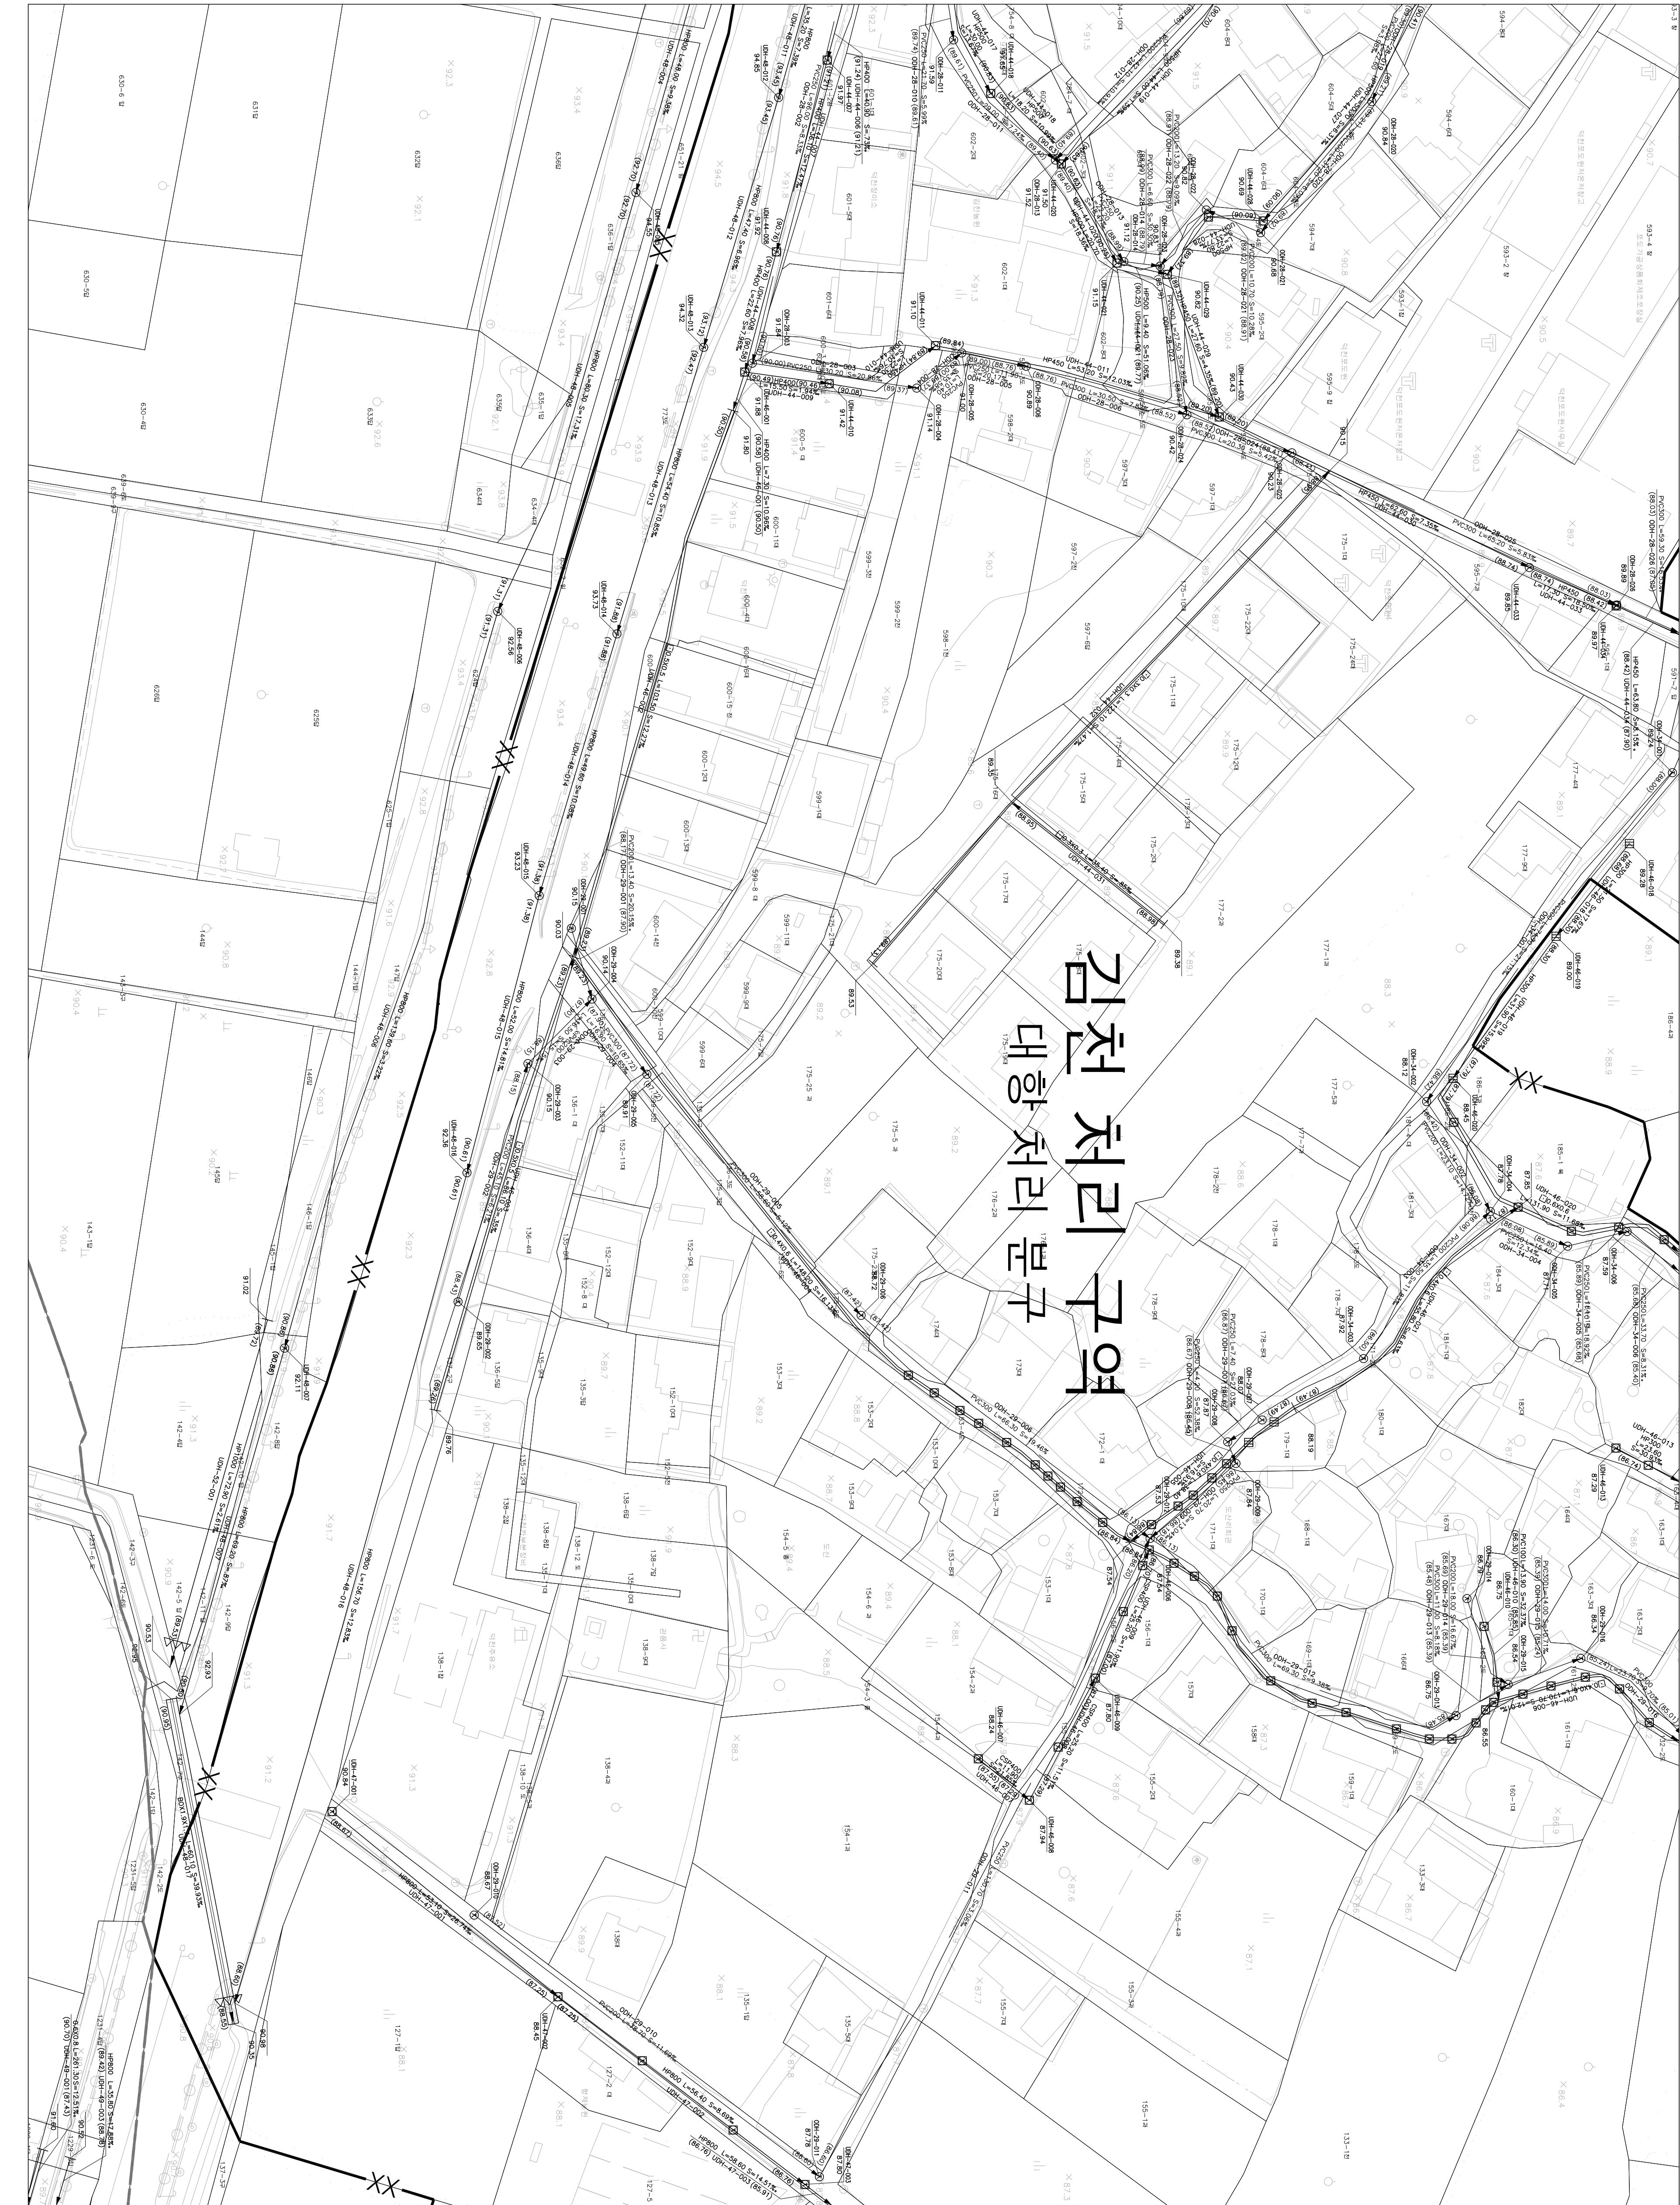


도역번호

113-10	114-06	114-07
113-15	114-11	114-12
113-20	114-16	114-17

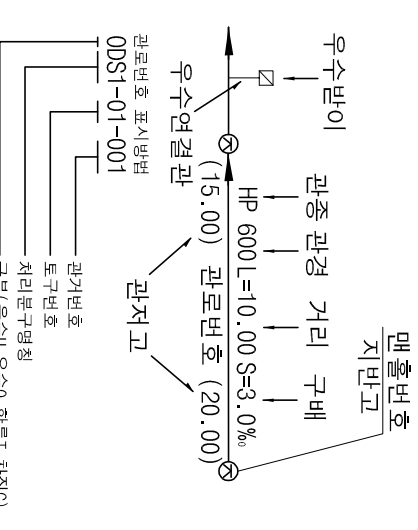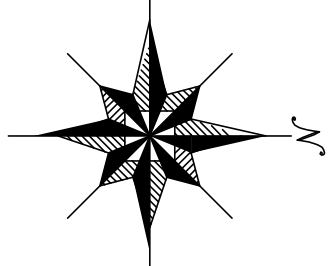

주철, 철판, 콘크리트 등경은 각각
으로 표기한다
예) ㉠ : 주철(두영인) 1호 맨홀

기호	종별
—	헬싱 구역 경계
—	배수 구역 경계
—	배수 분구 경계
—	처리 구역 경계
—	처리 분구 경계
—	합류 관거
—	우수 관거
—	차집관거
—	우수물받이 및 연결관
—	오수물받이 및 연결관
—	우형측구 (복개, 미복개)
—	옹벽 개거
—	차축 개거
—	자연 개거
—	점수정
—	그레이팅
—	1호 맨홀
—	2호 맨홀
—	3호 맨홀
—	4호 맨홀
—	5호 맨홀
—	특 1호 맨홀
—	특 2호 맨홀
—	특 3호 맨홀
—	특 4호 맨홀
—	특 5호 맨홀
—	특 6호 맨홀
—	구거용 맨홀
—	우수도실
—	부관부착맨홀
—	역사이편
—	중계 펌프장
—	오수 처리장
—	하수 처리장

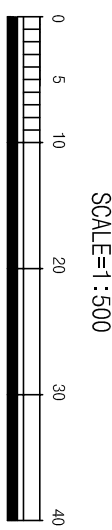

발행처: 김천시
발행일: 2015. . .
편집 및 제도:
(주) 진성이앤씨, (주) 강동