

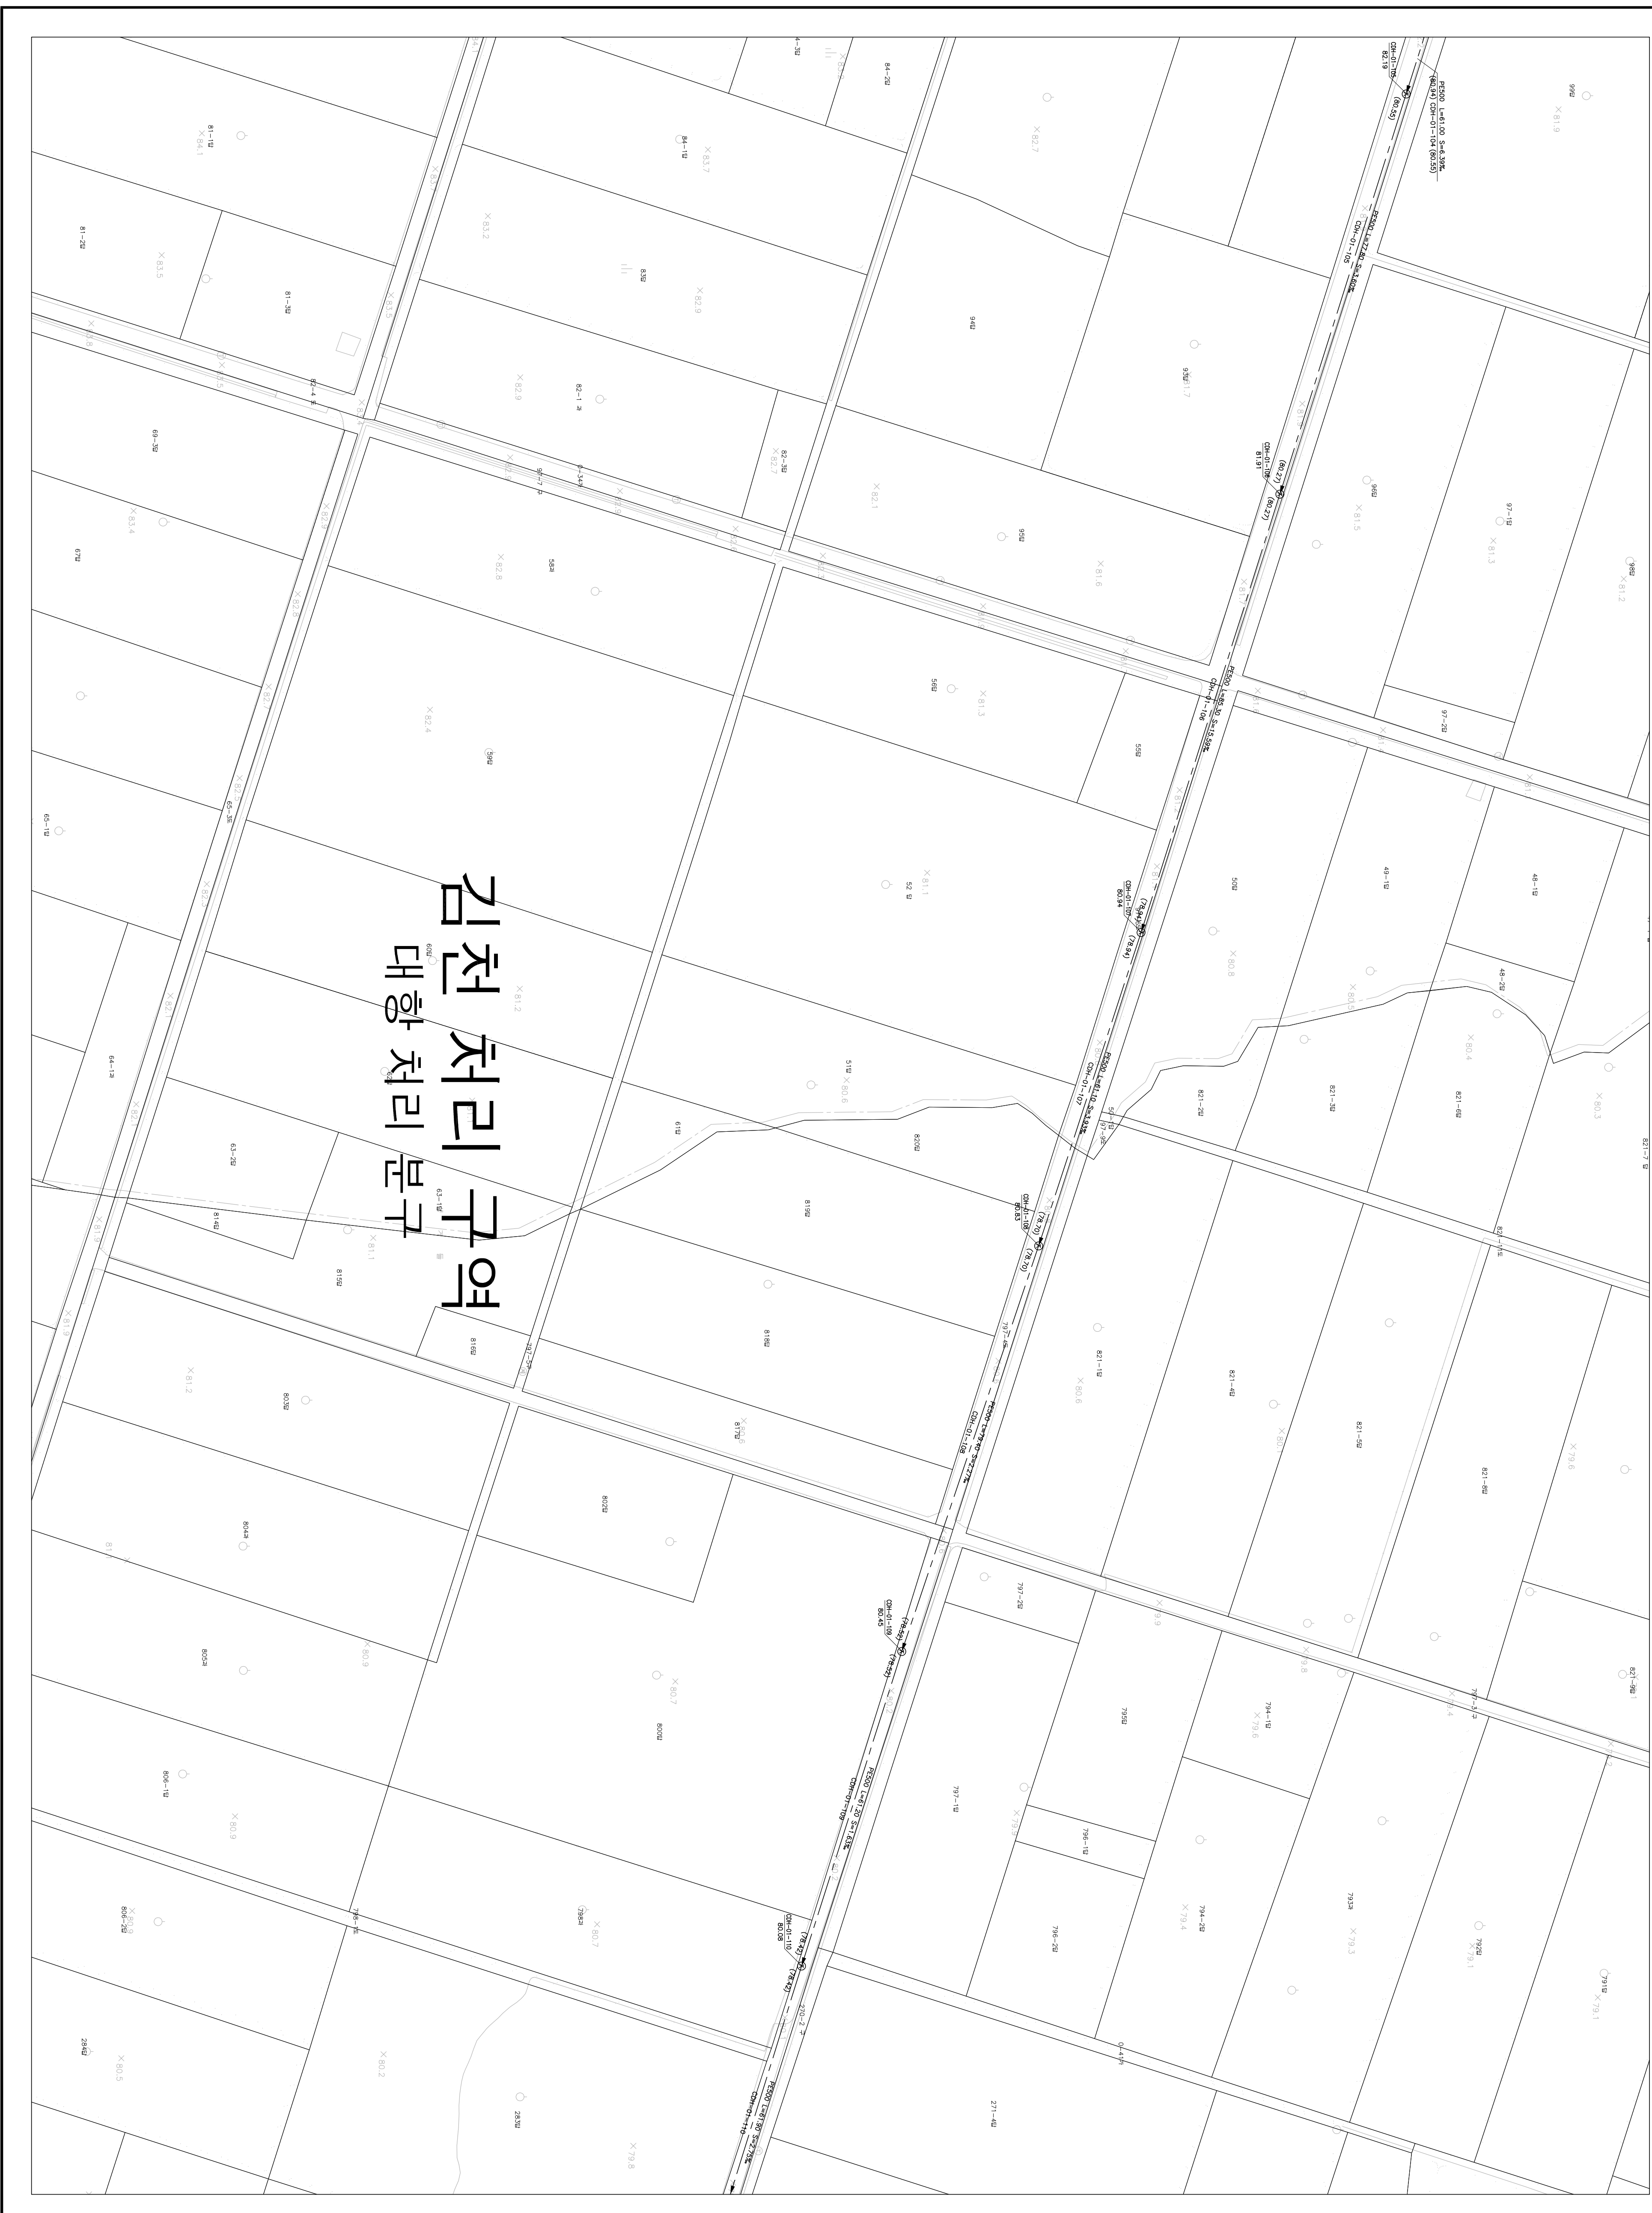


하수처리장

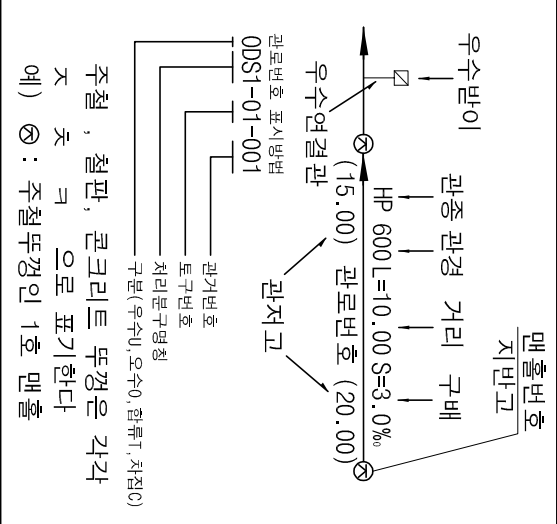

卜
 卅
 卅
 卅

114-07		
114-12	114-13	114-14
114-17	114-18	114-19

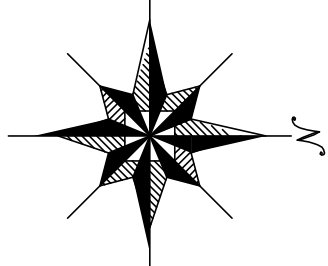

기호	설명
—○○—	행정구역경계
—○○—	배수구역경계
—○○—	배수분기경계
—XXX—	처리분기경계
—XX—	처리분기경계
—	합류관계
—	우수관계
—	우수관계
—	차진관계
—	우수물인 및 연결관
—	오수물인 및 연결관
U형축곡 (북개, 미북개)	U형축곡 (북개, 미북개)
○	옹벽 개거
△	식축 개거
▽	자연 개거
⊠	집
▢	그레이팅
○	1호 맨홀 (1800원형)
○	2호 맨홀 (2000원형)
○	3호 맨홀 (1500원형)
○	4호 맨홀 (1800원형)
○	5호 맨홀 (2100원형)
○	특1호 맨홀 (내배600X900X24형)
○	특2호 맨홀 (내배1200X200X24형)
○	특3호 맨홀 (내배1400X200X24형)
○	특4호 맨홀 (내배1600X200X24형)
○	특5호 맨홀 (내배1200X24형)
□	구거용 맨홀
□	우수통 실
□	복관부착 맨홀
□	역사이편
□	토구
□	중계 펌프장
□	오수 처리장
□	하수 처리장

SCALE=1:500



저자: 김 천 행

편지 및 제도:

제 목 : 미 짓 편

화견(火堅)

(주) 진영이앤씨, (주) 강동