

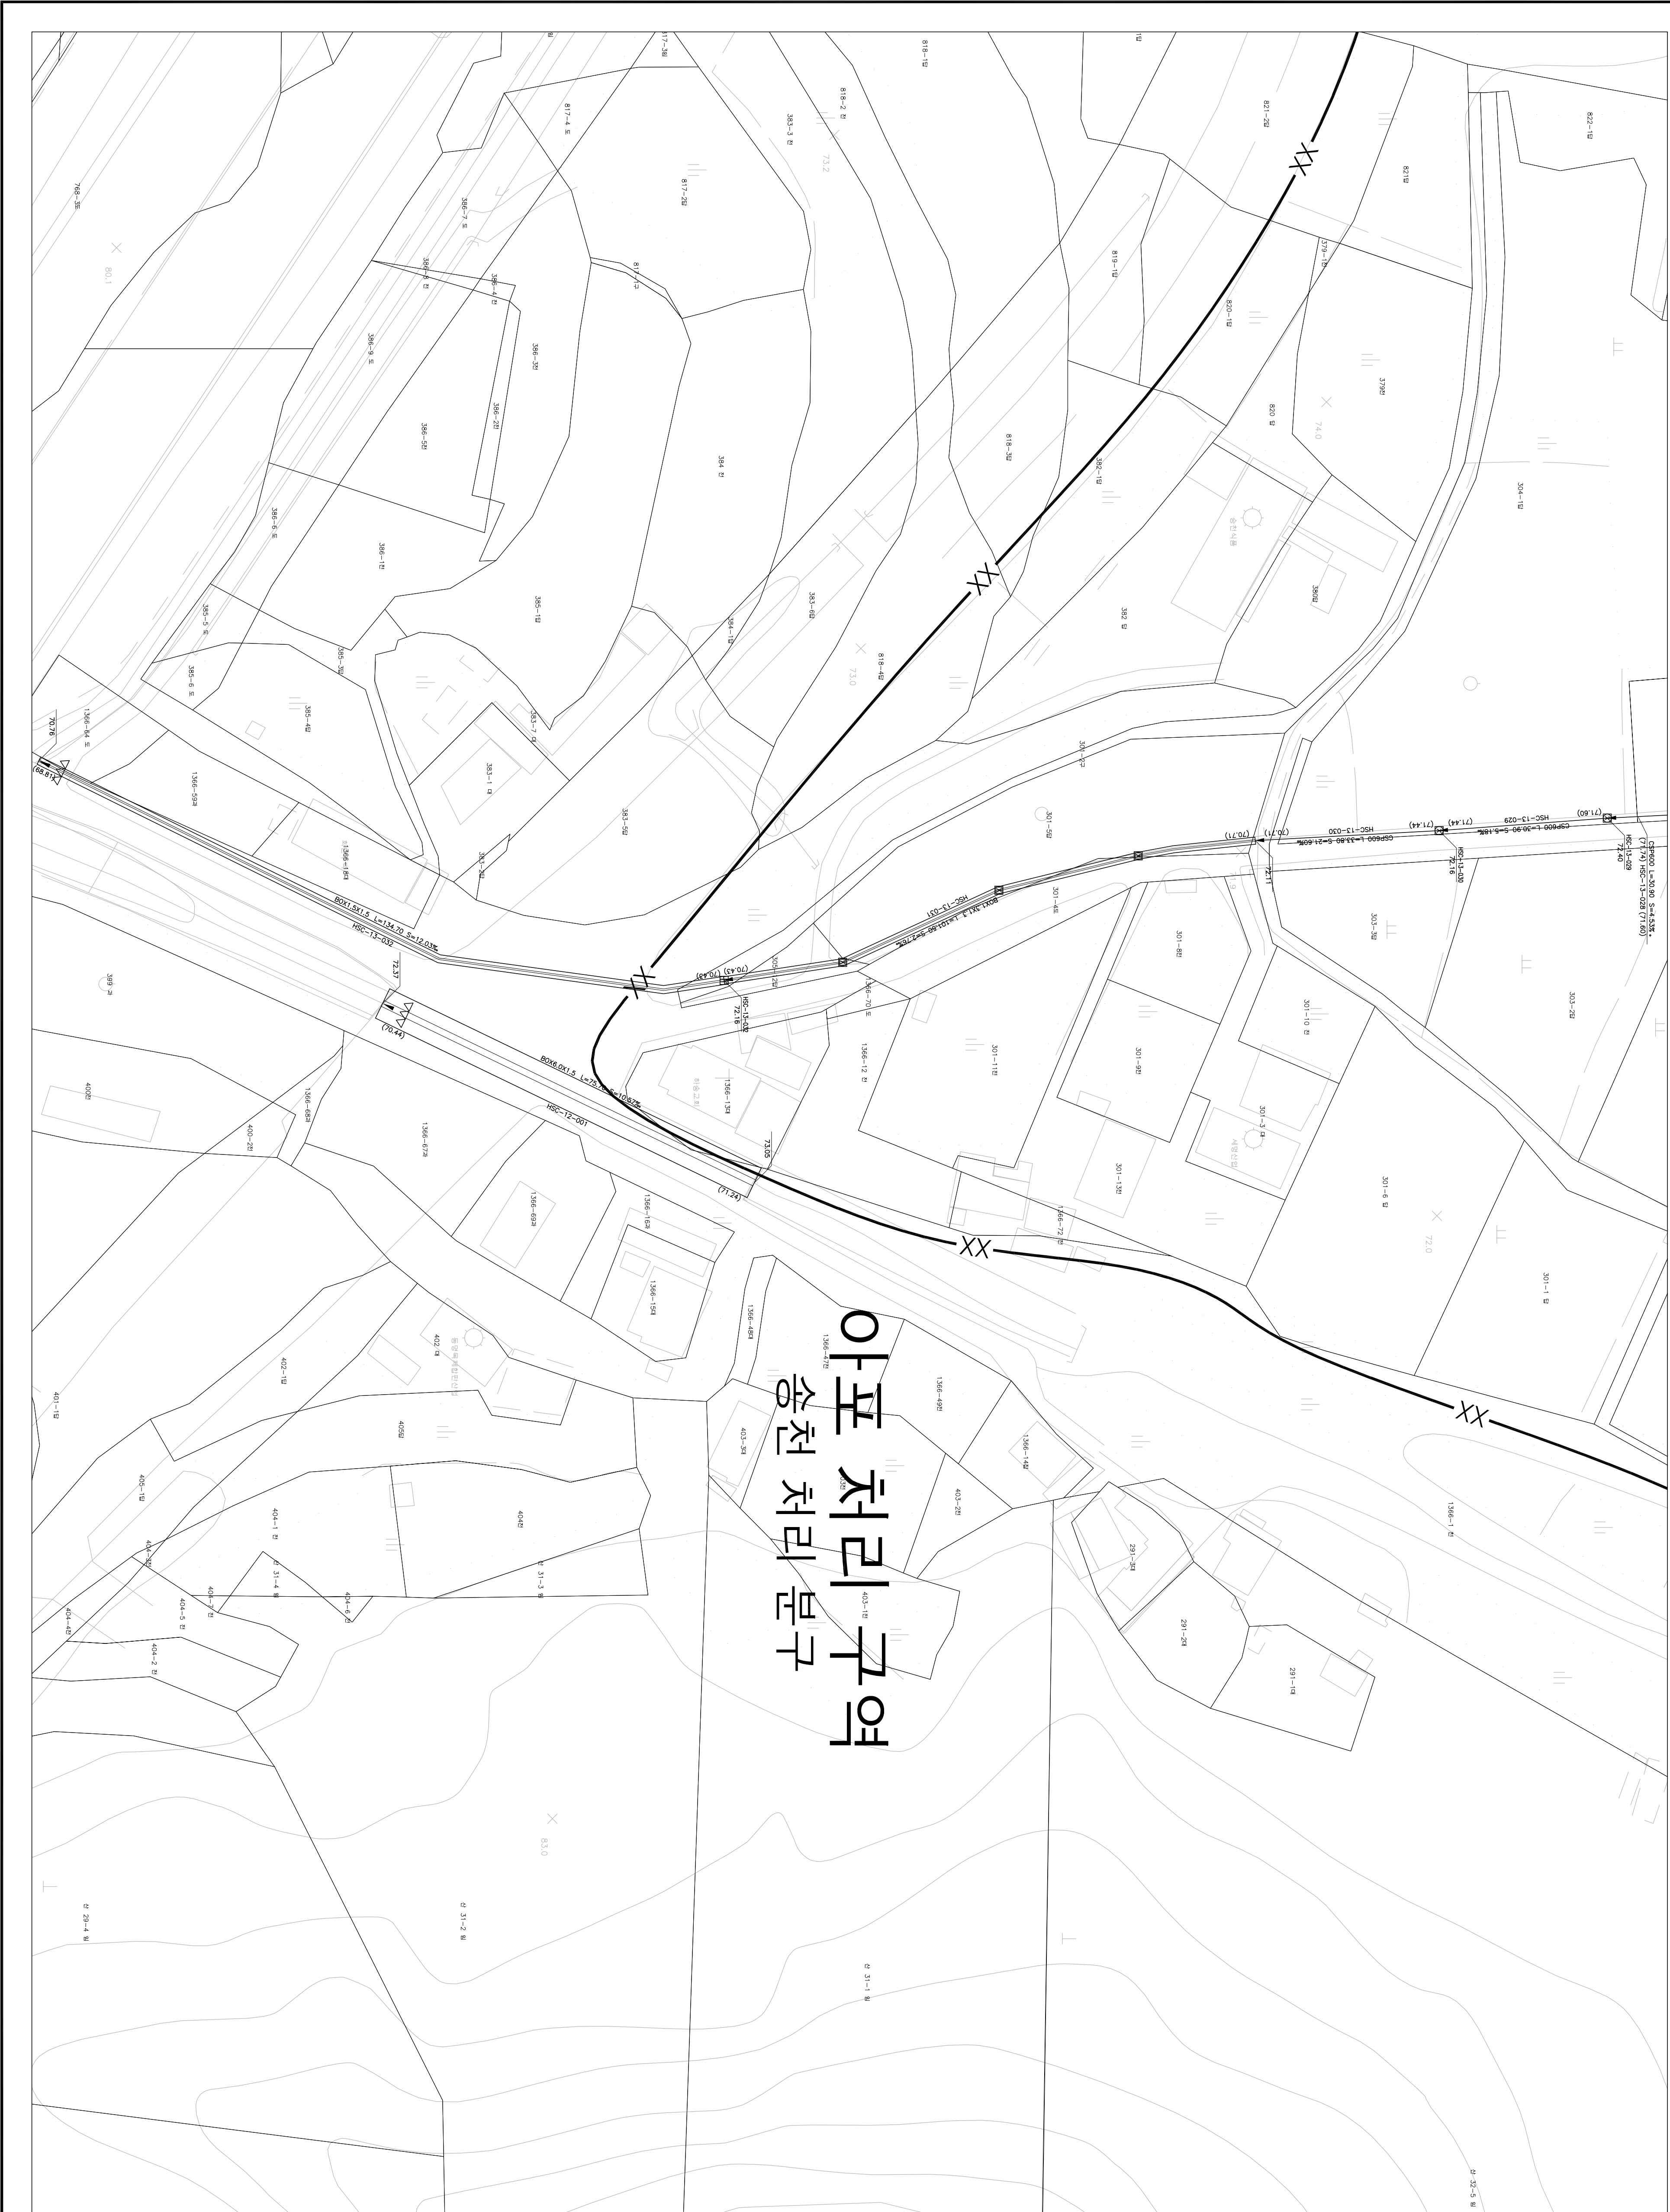


1 : 500

하수도장평면도

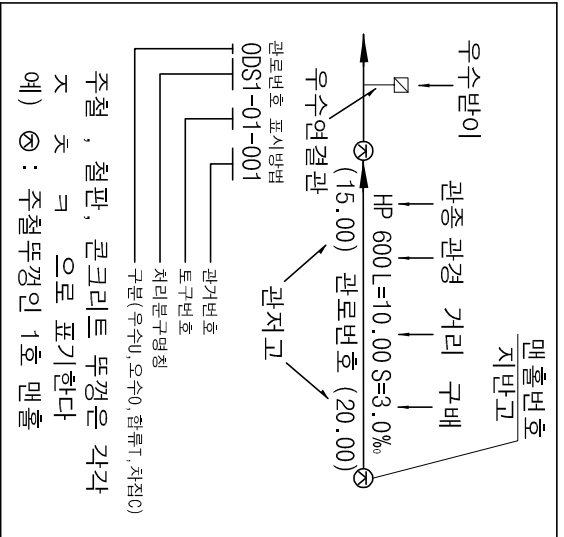

도	영	번	호
094-25	109-05		
		109-10	110-06

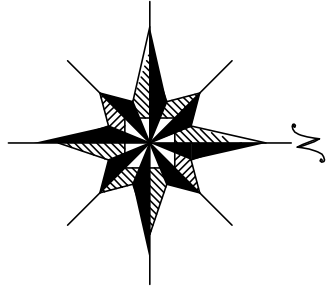

기	호	종	별
—	—	정	구역경계
—	—	배	수구역경계
—	—	배	수분구경계
—	—	XXX	처리구역경계
—	—	XX	처리분구경계
—	—	합	류관거
—	—	우	수관거
—	—	오	수관거
—	—	치	집관거
—	—	무	수물받이 및 연결관
—	—	오	수물받이 및 연결관
—	—	U	형축구 (복개, 미복개)
—	—	공	벽개거
—	—	자	연개거
—	—	전	수정
—	—	그	레이팅
—	—	1	호 맨홀
—	—	2	호 맨홀
—	—	3	호 맨홀
—	—	4	호 맨홀
—	—	5	호 맨홀
—	—	특	1호 맨홀
—	—	특	2호 맨홀
—	—	특	3호 맨홀
—	—	특	4호 맨홀
—	—	특	5호 맨홀
—	—	구	거용 맨홀
—	—	우	수로 실
—	—	부	관부착 맨홀
—	—	역	사이편
—	—	중	계필포장
—	—	오	수처리장
—	—	하	수처리장

SCALE=1:500

0 5 10 20 30 40

발행처: 김천시

발행일: 2015. . .

편집 및 제도:

(주) 진성이앤씨, (주) 강동