

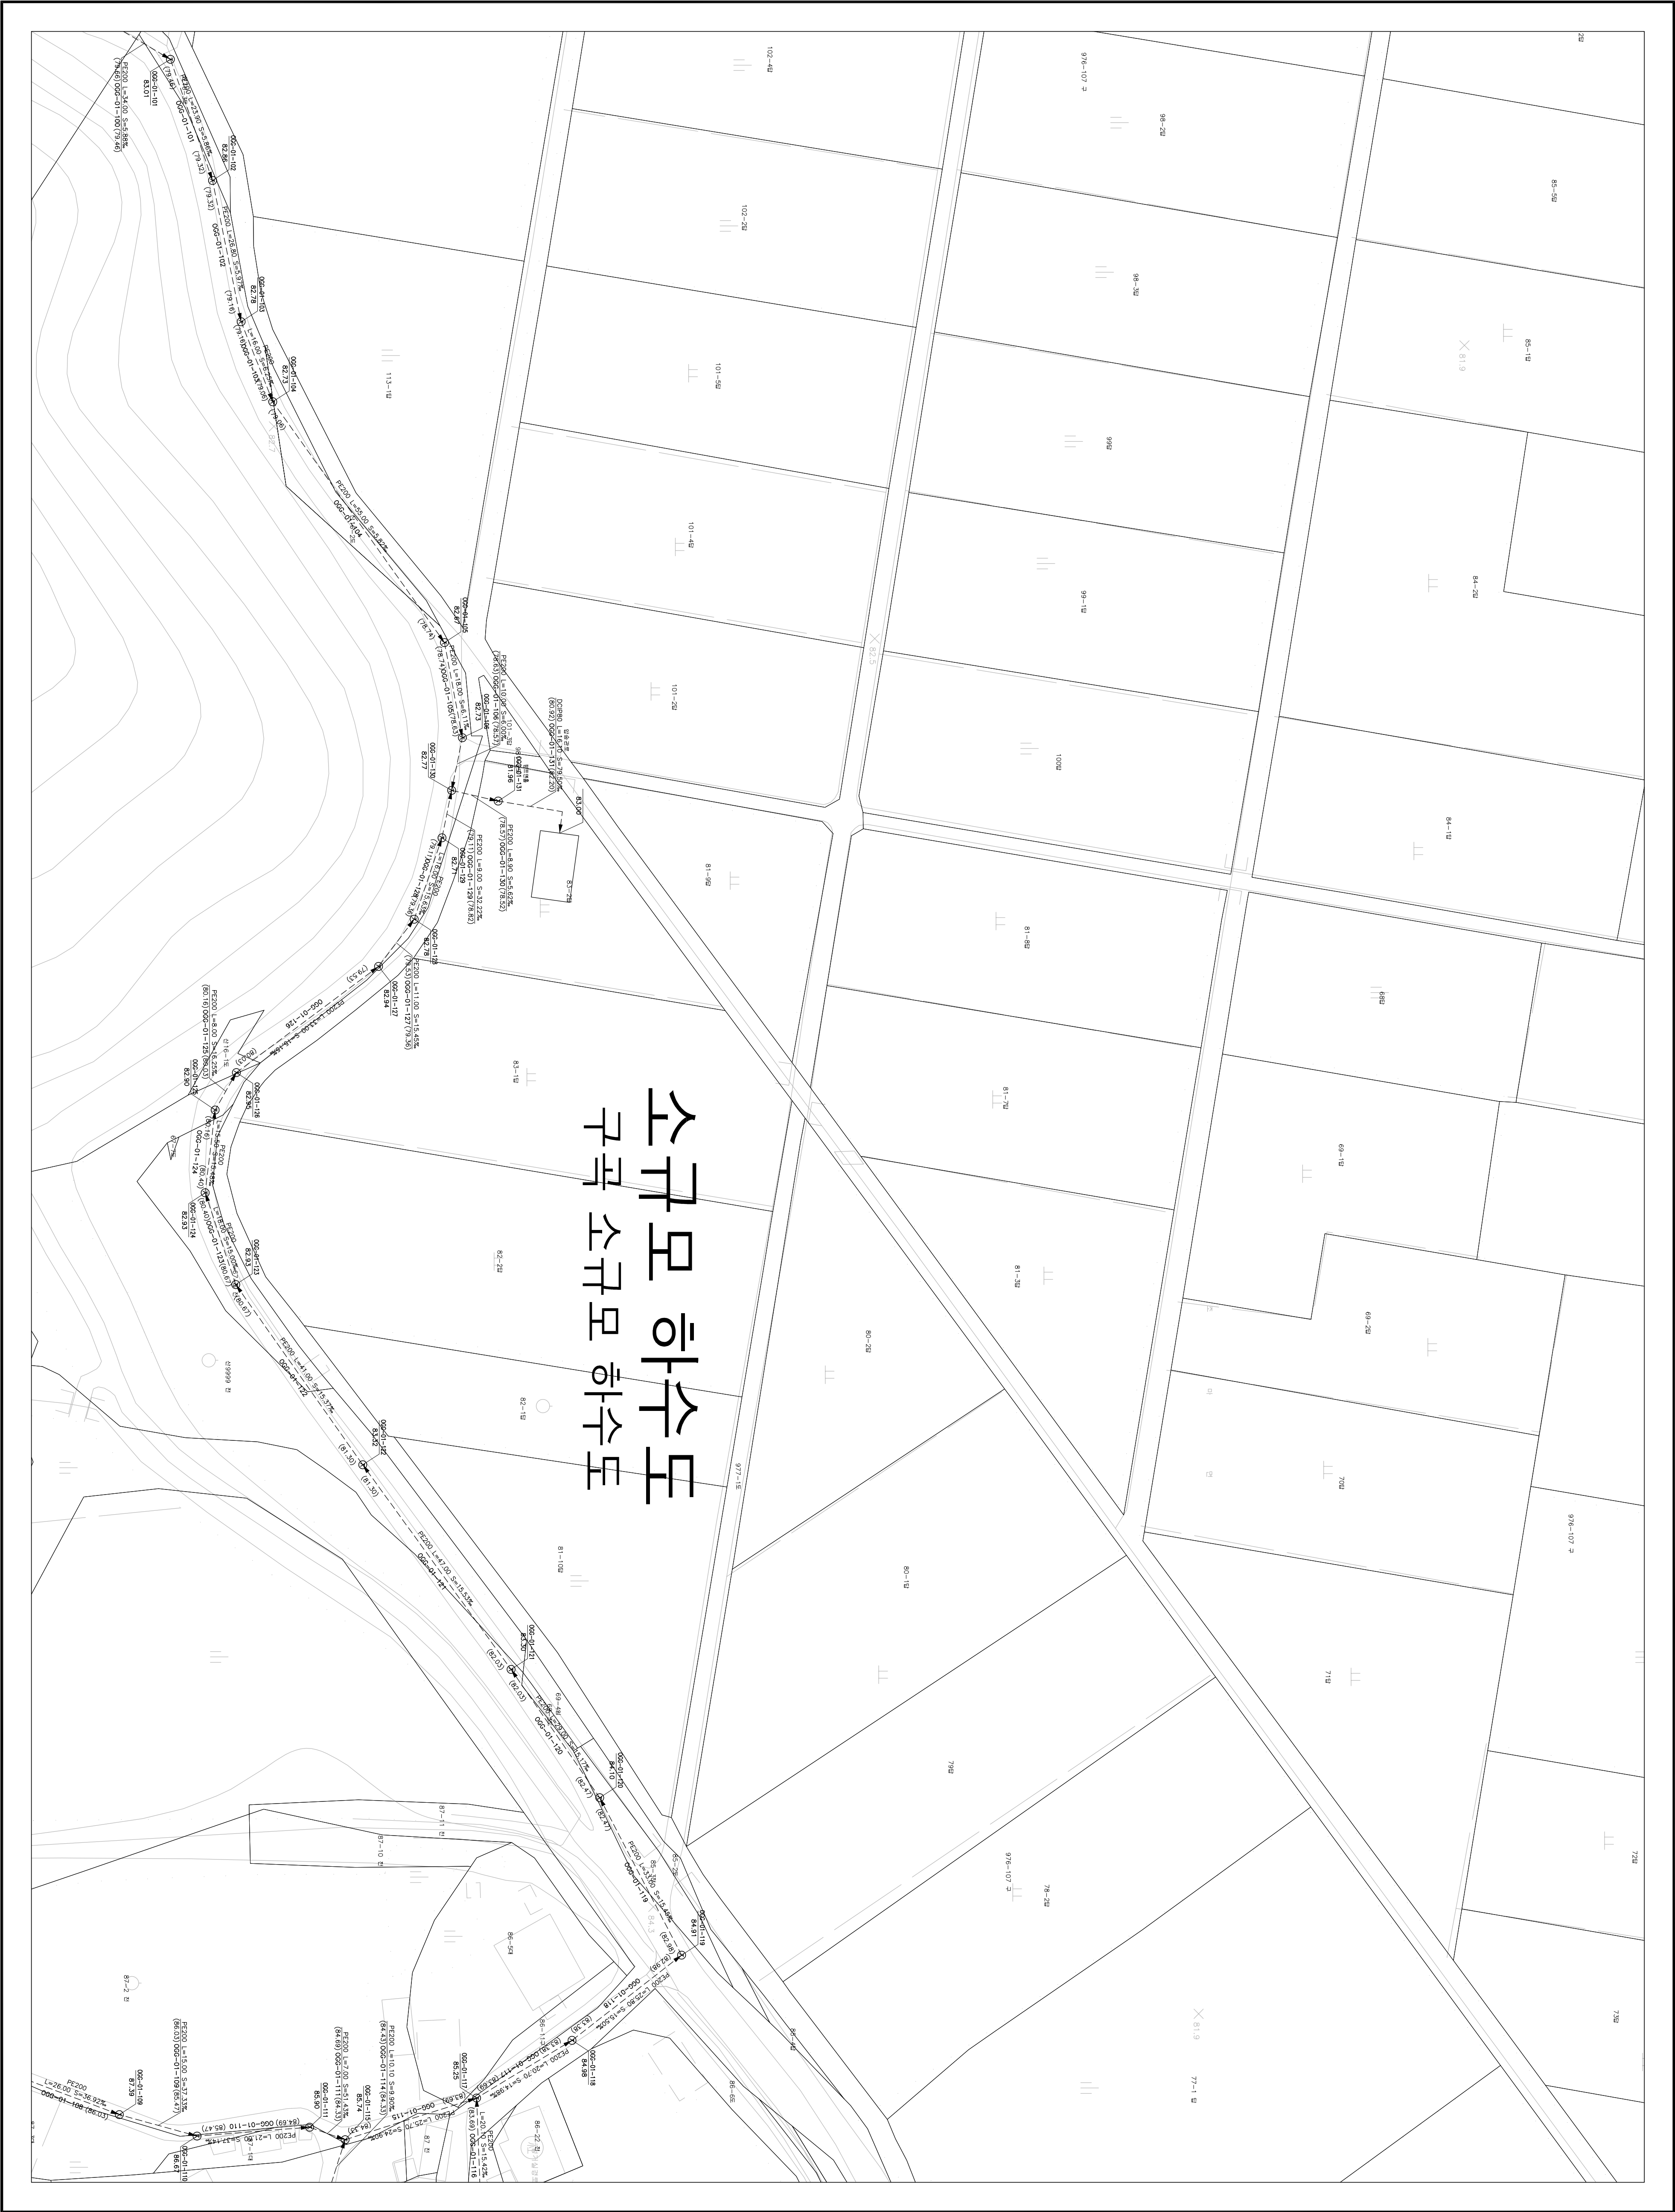


1 : 500

하수도장평면도

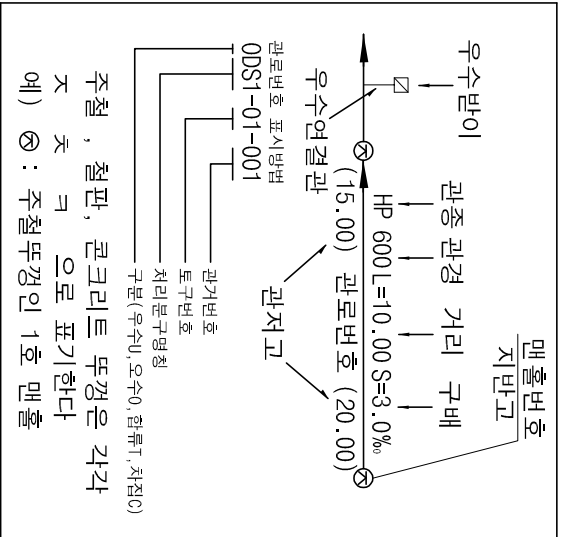

도엽번호	
236-20	237-16
236-25	237-21

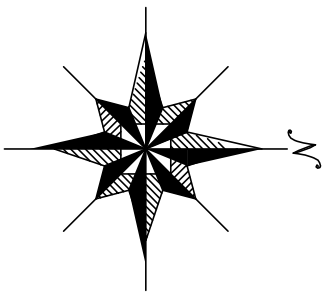

기호	종별
—●—	행정구역경계
—○—	배수구역경계
—○○—	배수분구경계
—XXX—	처리분구경계
—XX—	합류관거
—	우수관거
----	오수관거
—·—·—	차집관거
—○—	우수물받이 및 연결관
—○—	우수물받이 및 연결관
—○—	U형측구(복개, 미복개)
—○—	옹벽개거
—○—	차축개거
—○—	자연개거
—○—	점수정
—○—	그레이팅
—○—	1호 맨홀
—○—	2호 맨홀
—○—	3호 맨홀
—○—	4호 맨홀
—○—	5호 맨홀
—○—	특1호 맨홀
—○—	특2호 맨홀
—○—	특3호 맨홀
—○—	특4호 맨홀
—○—	특5호 맨홀
—○—	구거용 맨홀
—○—	우수토실
—○—	부관부착맨홀
—○—	역사이편
—○—	토구
—○—	중계펌프장
—○—	오수처리장
—○—	하수처리장

SCALE=1:500

발행처: 김천시

발행일: 2015. . .

편집 및 제도:

(주) 진성이앤씨, (주) 강동