

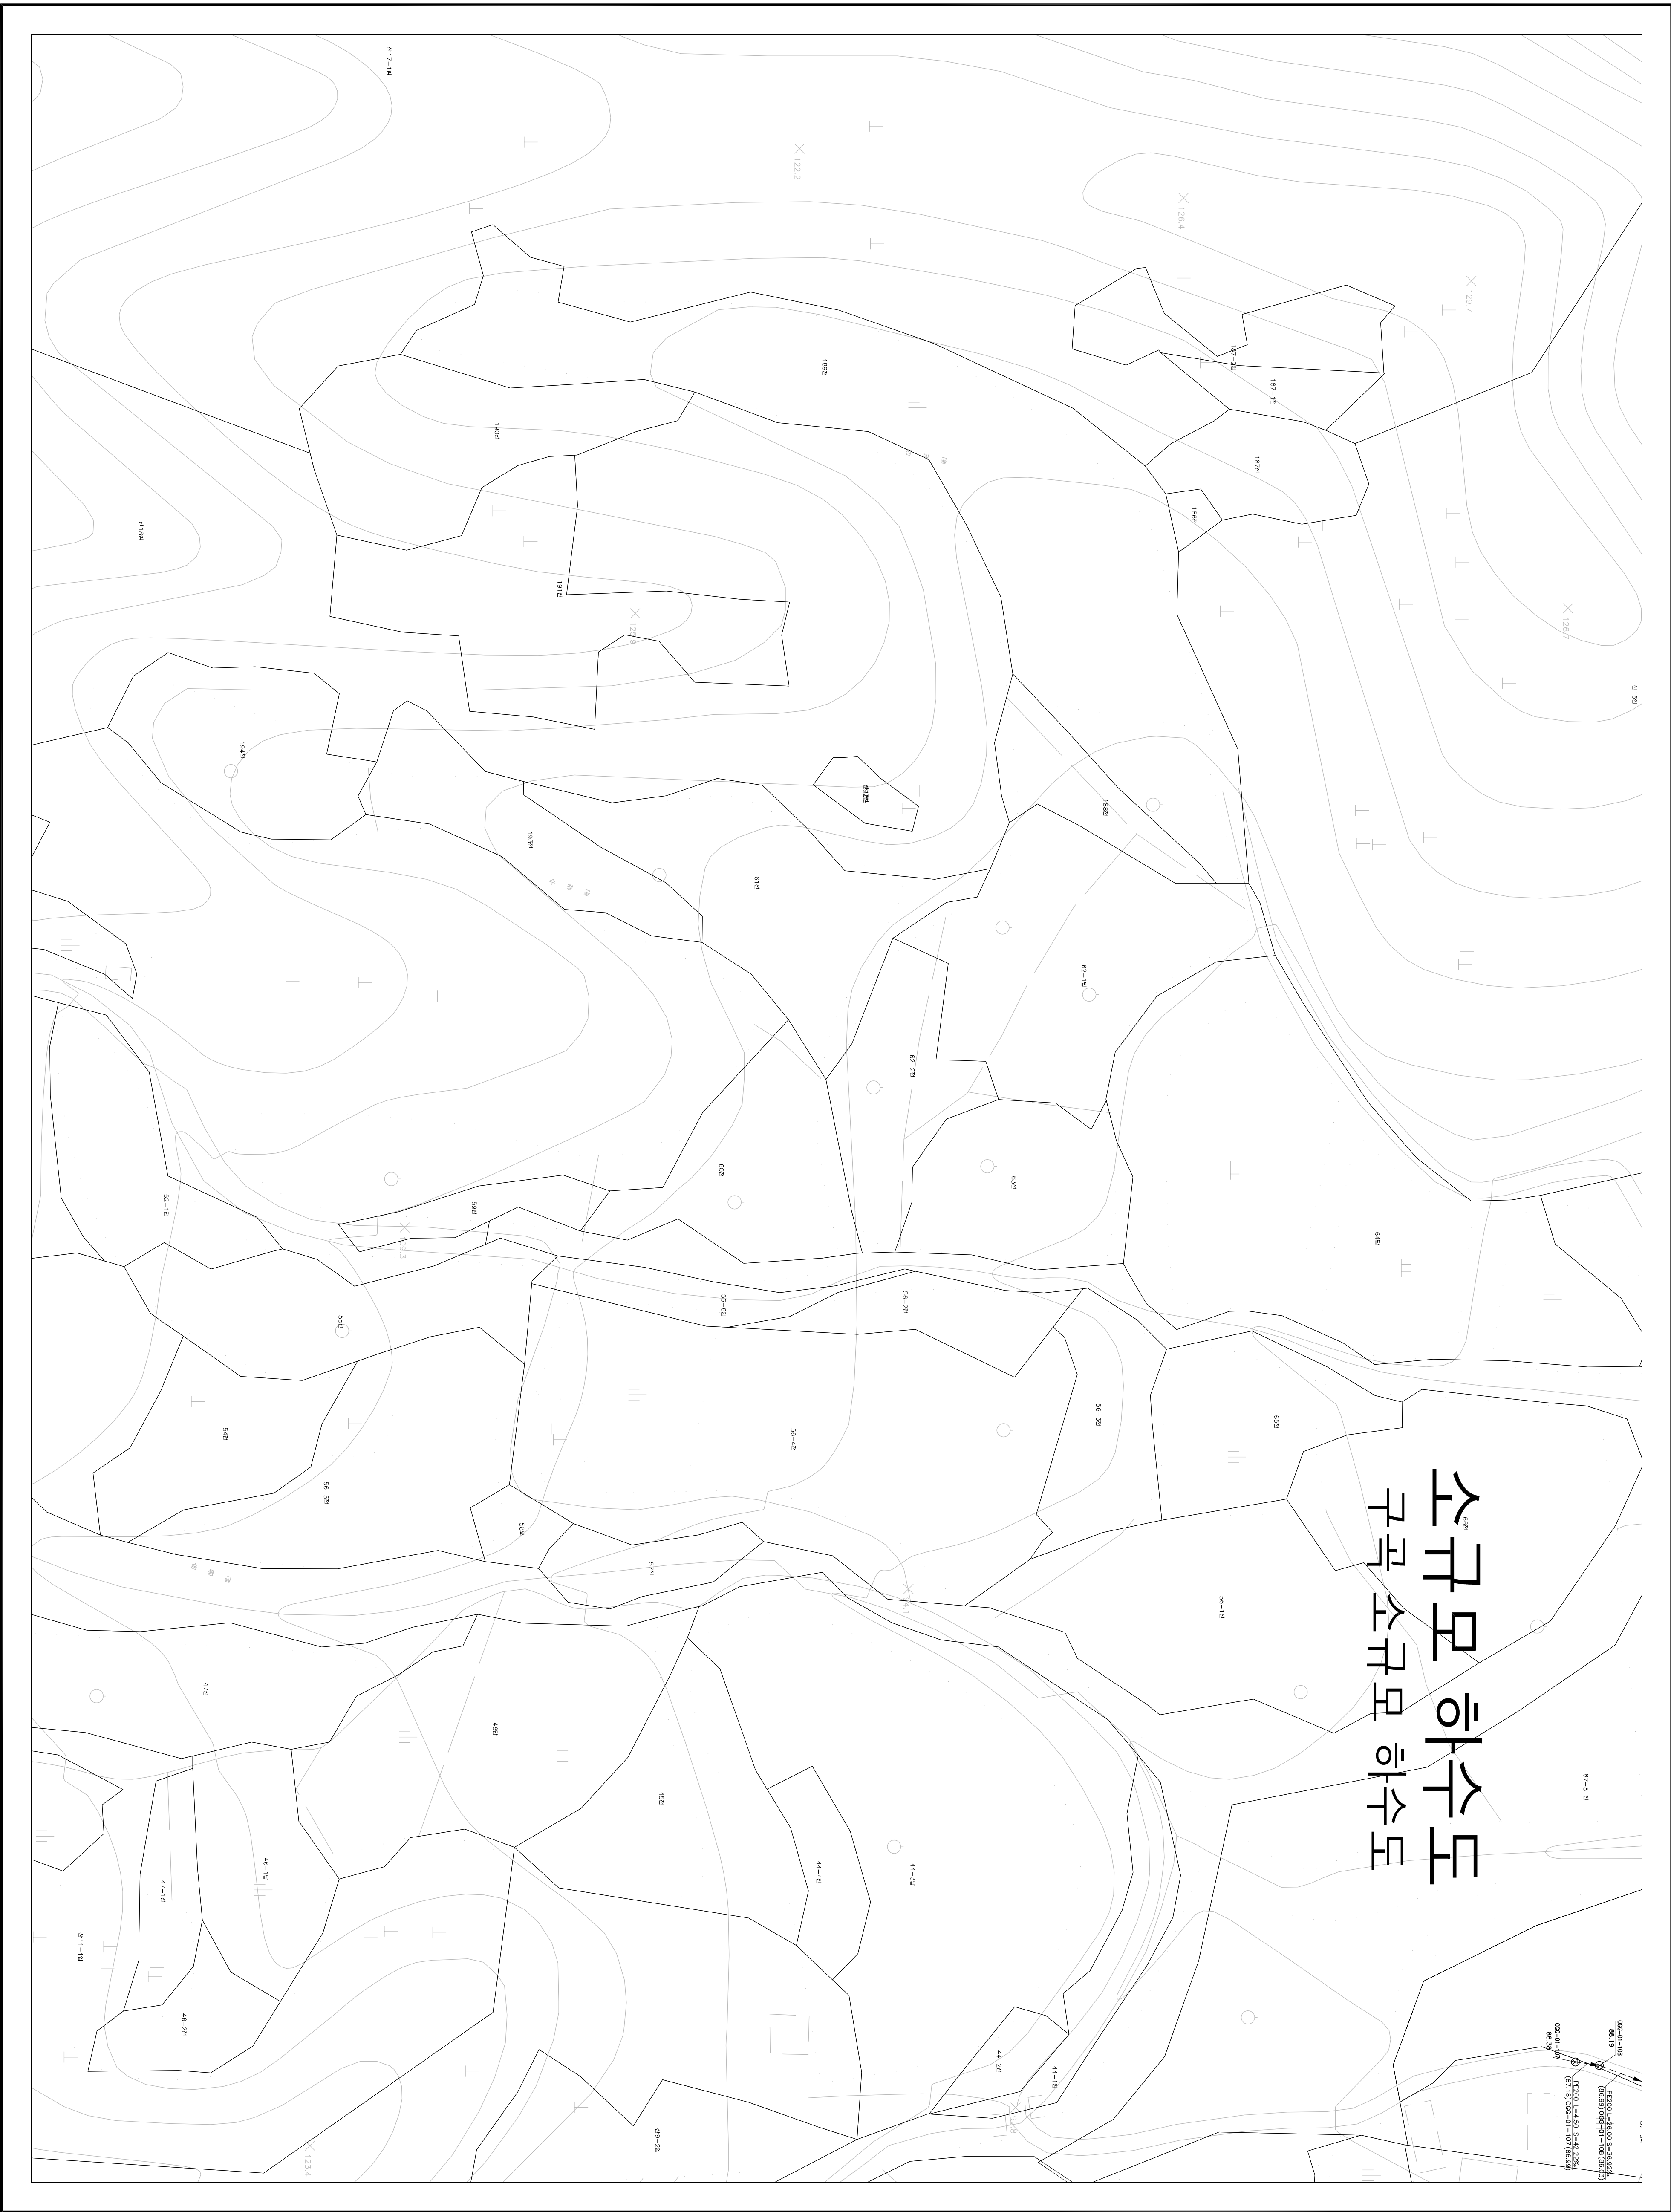


하수도장평면도

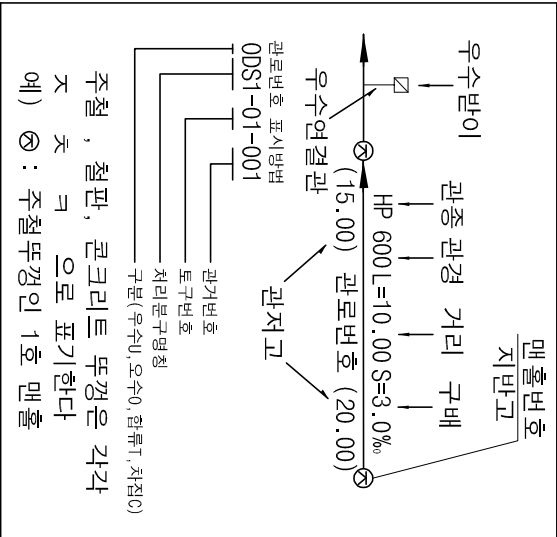

도엽번호		236-20	237-16	237-17
		236-25	237-21	

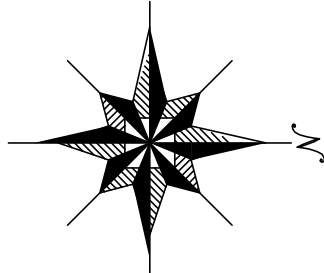

기호	종별
--- --	형정구역경계
--- --	배수구역경계
--- --	배수분구역경계
--- --	처리분구역경계
--- --	합류관거
--- --	우수관거
--- --	치접관거
--- --	우수물받이 및 연결관
--- --	우수물받이 및 연결관
--- --	U형측구(복개, 미복개)
--- --	옹벽개거
--- --	저속개거
--- --	자연개거
--- --	점수정
--- --	그레이팅
○	1호 맨홀
○	2호 맨홀
○	3호 맨홀
○	4호 맨홀
○	5호 맨홀
○	특1호 맨홀
○	특2호 맨홀
○	특3호 맨홀
○	특4호 맨홀
○	특5호 맨홀
○	구거용 맨홀
○	우수토실
○	부관부착맨홀
○	역사이편
○	토구
○	중계펌프장
○	우수처리장
○	하수처리장



발행처: 김천시
발행일: 2015. . .
편집 및 제도:
(주) 진성이앤씨, (주) 강동