
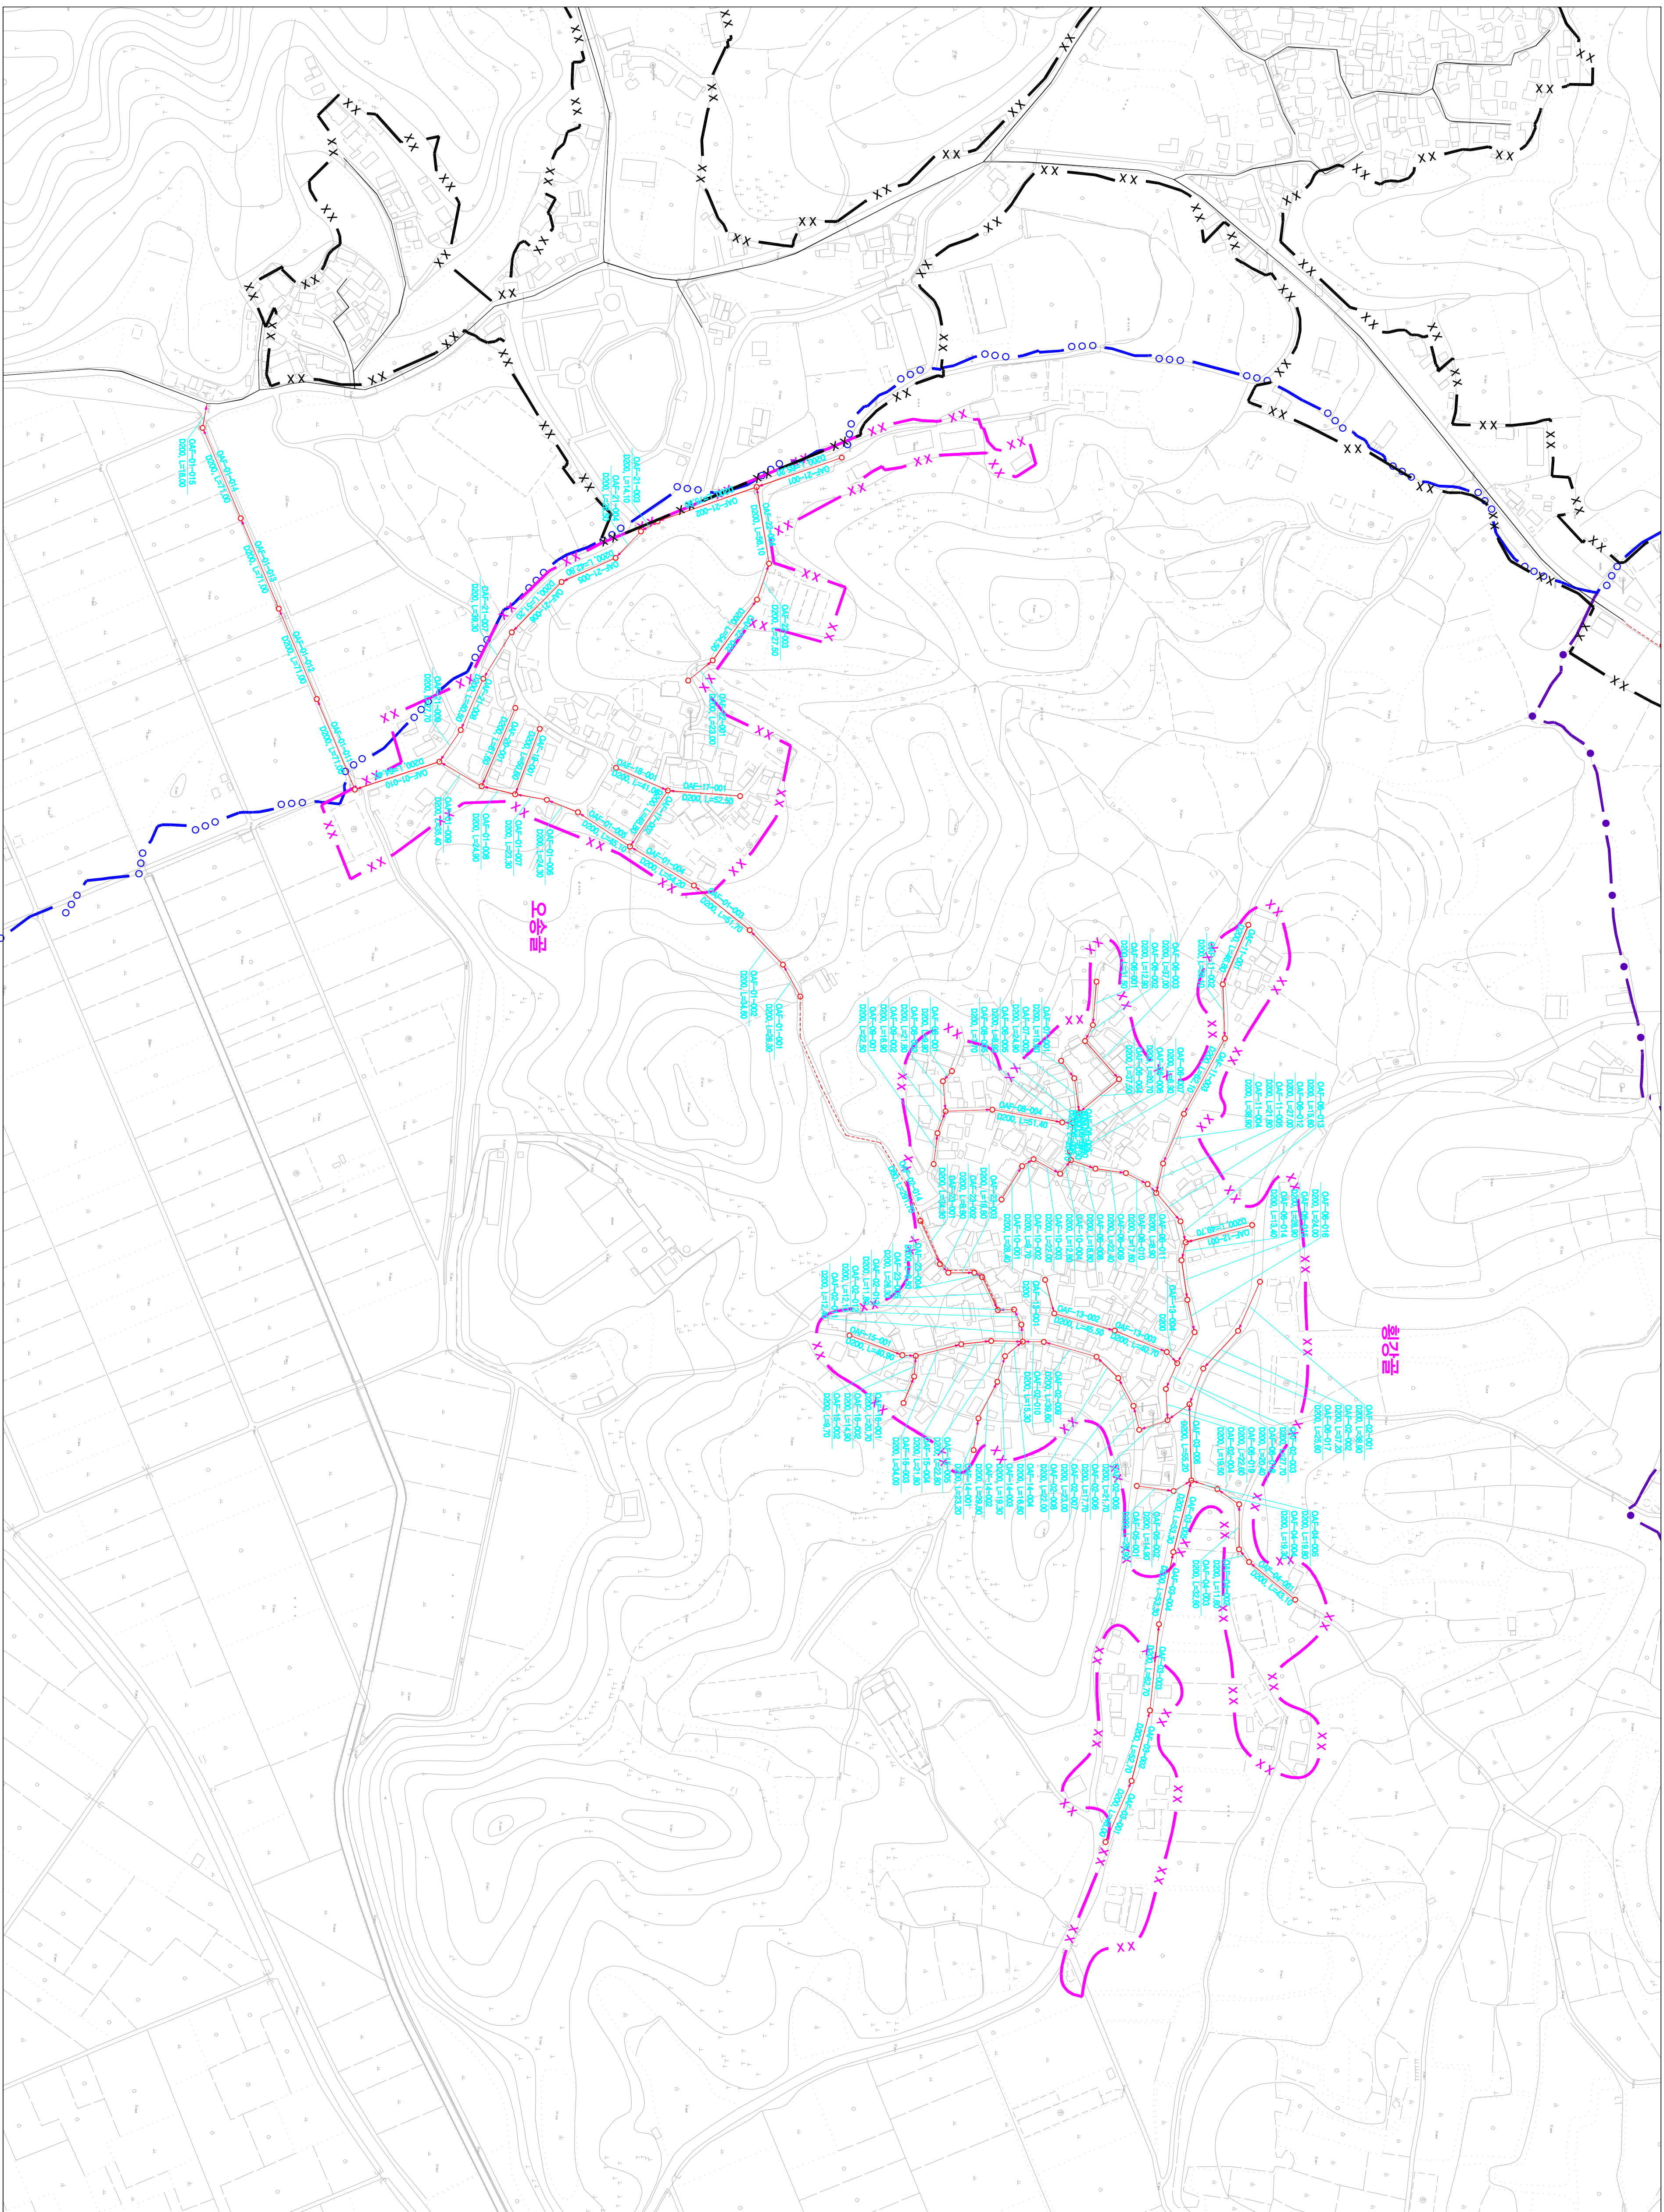
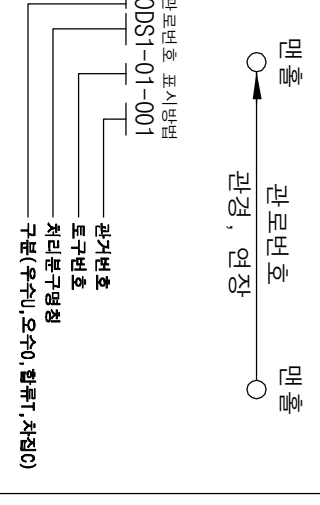


시설계획면도(대관처리분구)

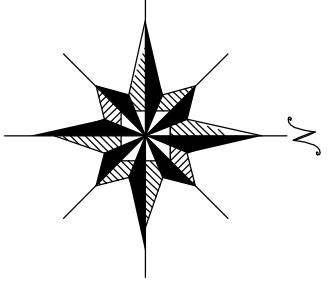

노			
표	계월-01		
면	계월-02		
하			

[illegible]

발행처: 김천시
행일: 2015. . .
발행: 편집 및 제도:
(주) 건화
(주) 진성이앤씨, (주) 강동