



1 : 2,500

시설계획평면도(혁신도시 처리분구)

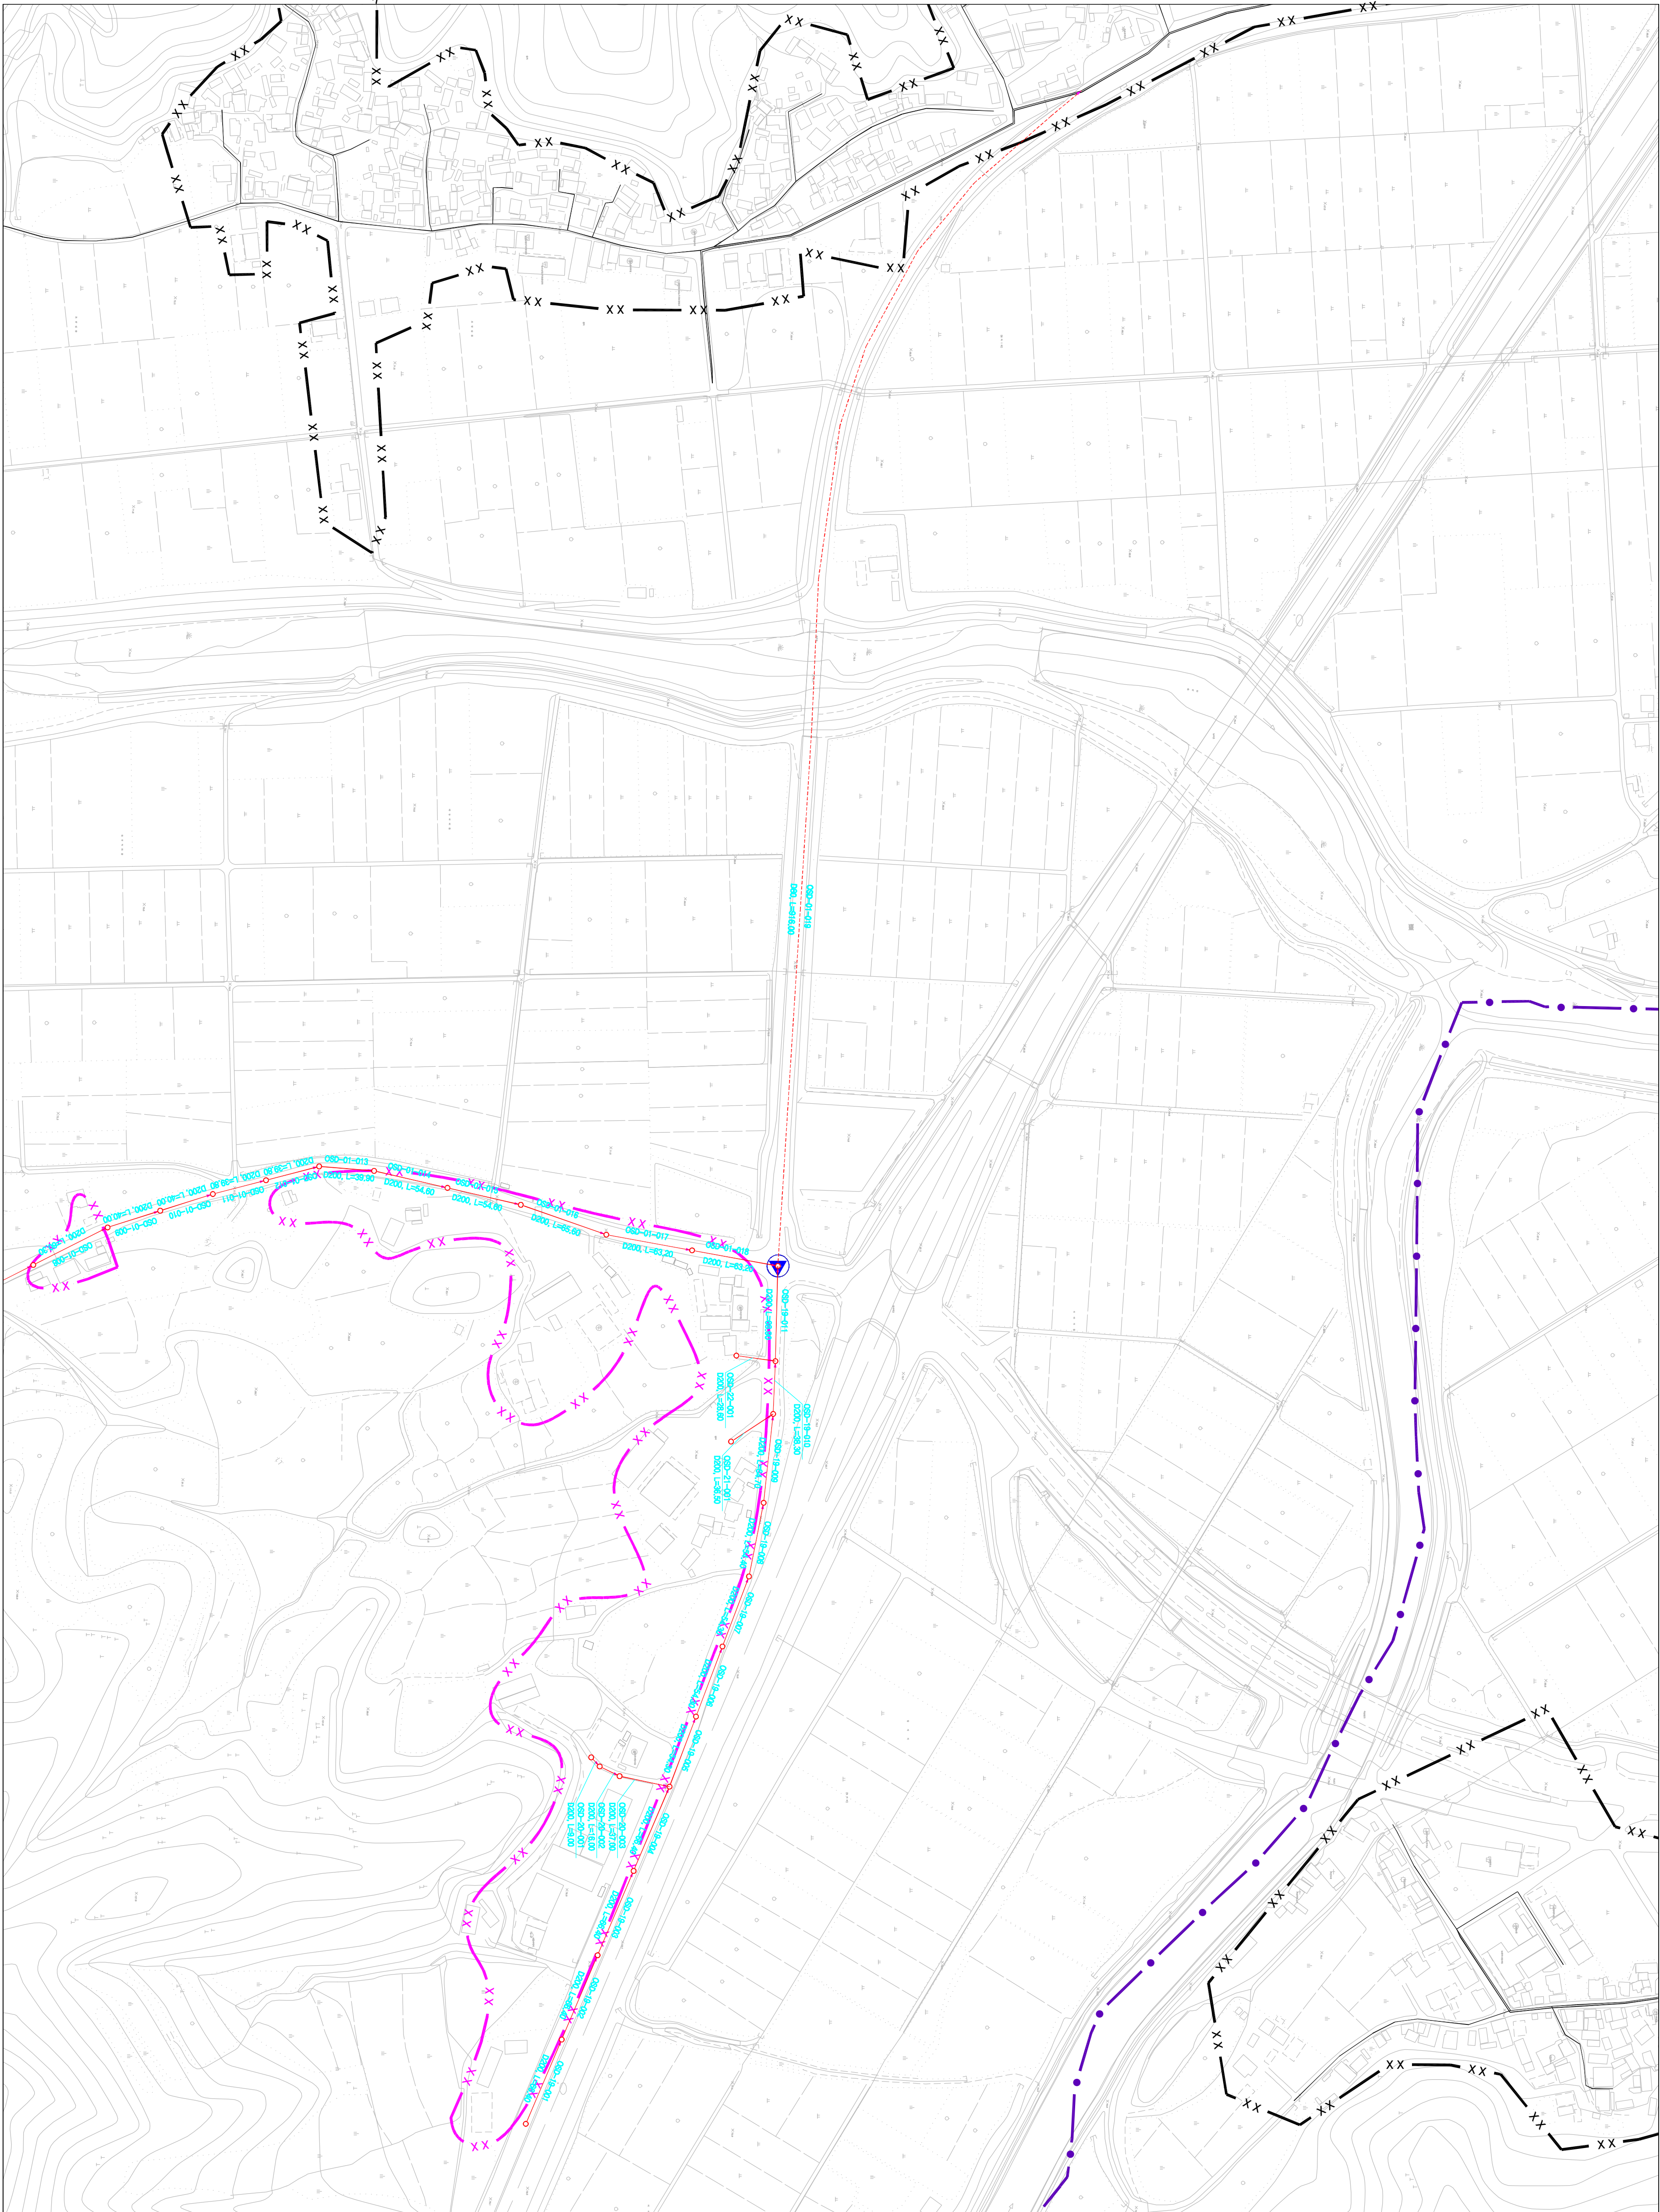

도	면	번	호
	능수면-01		
	능수면-02		

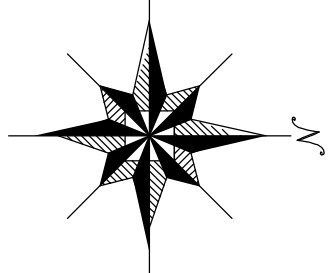

맨홀

관망·연장

맨홀

00S1-01-001

도로번호

처리분구계획

수원(주)·도청·농림·지정

범	종	례
기	호	별
—	●	행정 구역 경계
—	—	읍면동 경계
—	—	배수구역 경계
—	—	처리구역 경계
—	—	처리분구(기)
—	—	처리분구(계획)
—	—	오수관거(기)
—	—	오수관거(계획)
—	—	암송관거(계획)
—	—	중계 펌프장
—	—	하수 처리장

0 20 40 60 80 100 120 140 160 180 200

SCALE=1:2,500

발행처: 김천시
발행일: 2015. . .
(주) 진성이앤씨, (주) 강동