



인|설|계|화|평|면|도|(형|신|도|인|치|리|분|구)

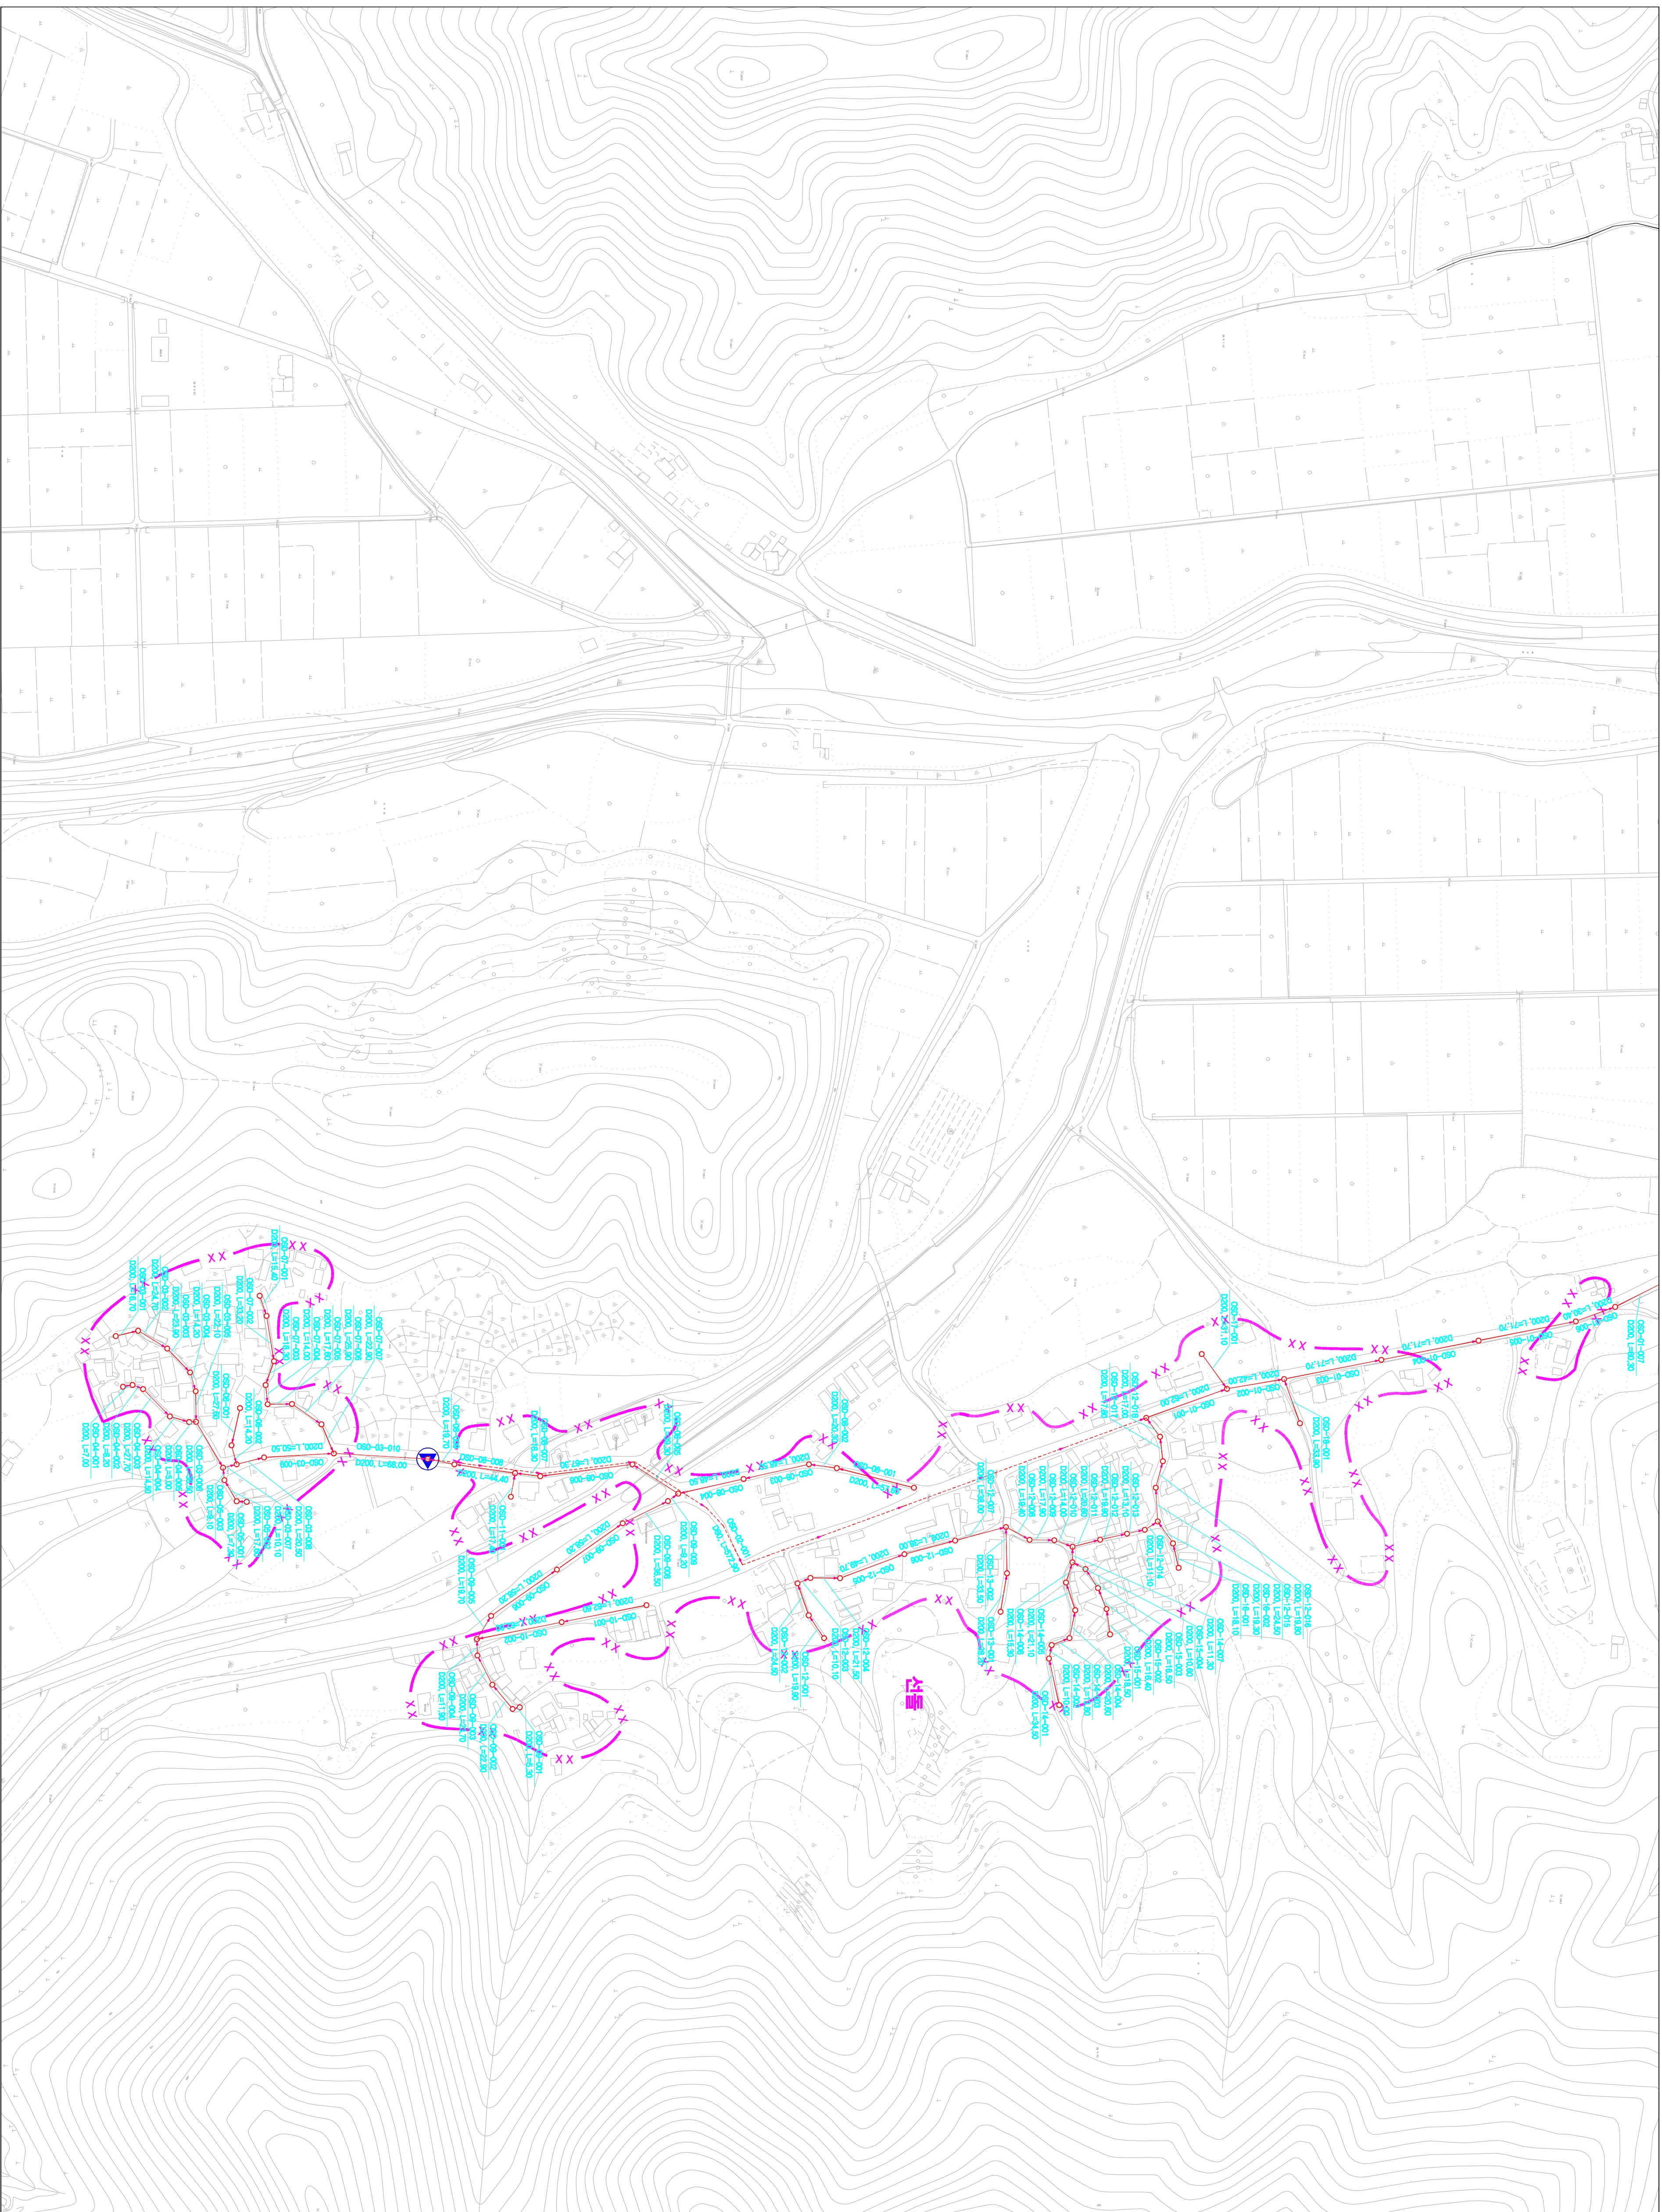

			하
	양수면	보수면	표
			하

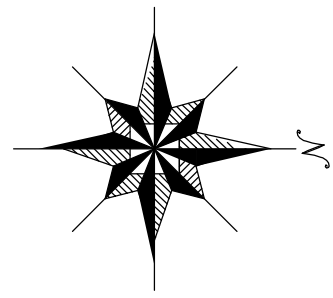

범례

기호	종	별
—	행면 구역 경계	
—	매수 구역 경계	
—	처리 구역 경계	
—	처리 분구(기존)	
—	처리 분구(계획)	
—	오수 관(거기존)	
—	오수 관(거계획)	
—	암송 관(거기존)	
—	암송 관(거계획)	

범

기호	종
—	행면 구역 경계
—	매수 구역 경계
—	처리 구역 경계
—	처리 분구(기존)
—	처리 분구(계획)
—	오수 관(거기존)
—	오수 관(거계획)
—	암송 관(거기존)
—	암송 관(거계획)

관로번호
003-01-001

관경, 방향

면적



발행처: 김천시
발행일: 2015. . .
발행권 및 제도:
(주) 건강화
(주) 진성이앤씨, (주) 강동