



1 : 2,500

시설계획평면도(지좌 처리분구)

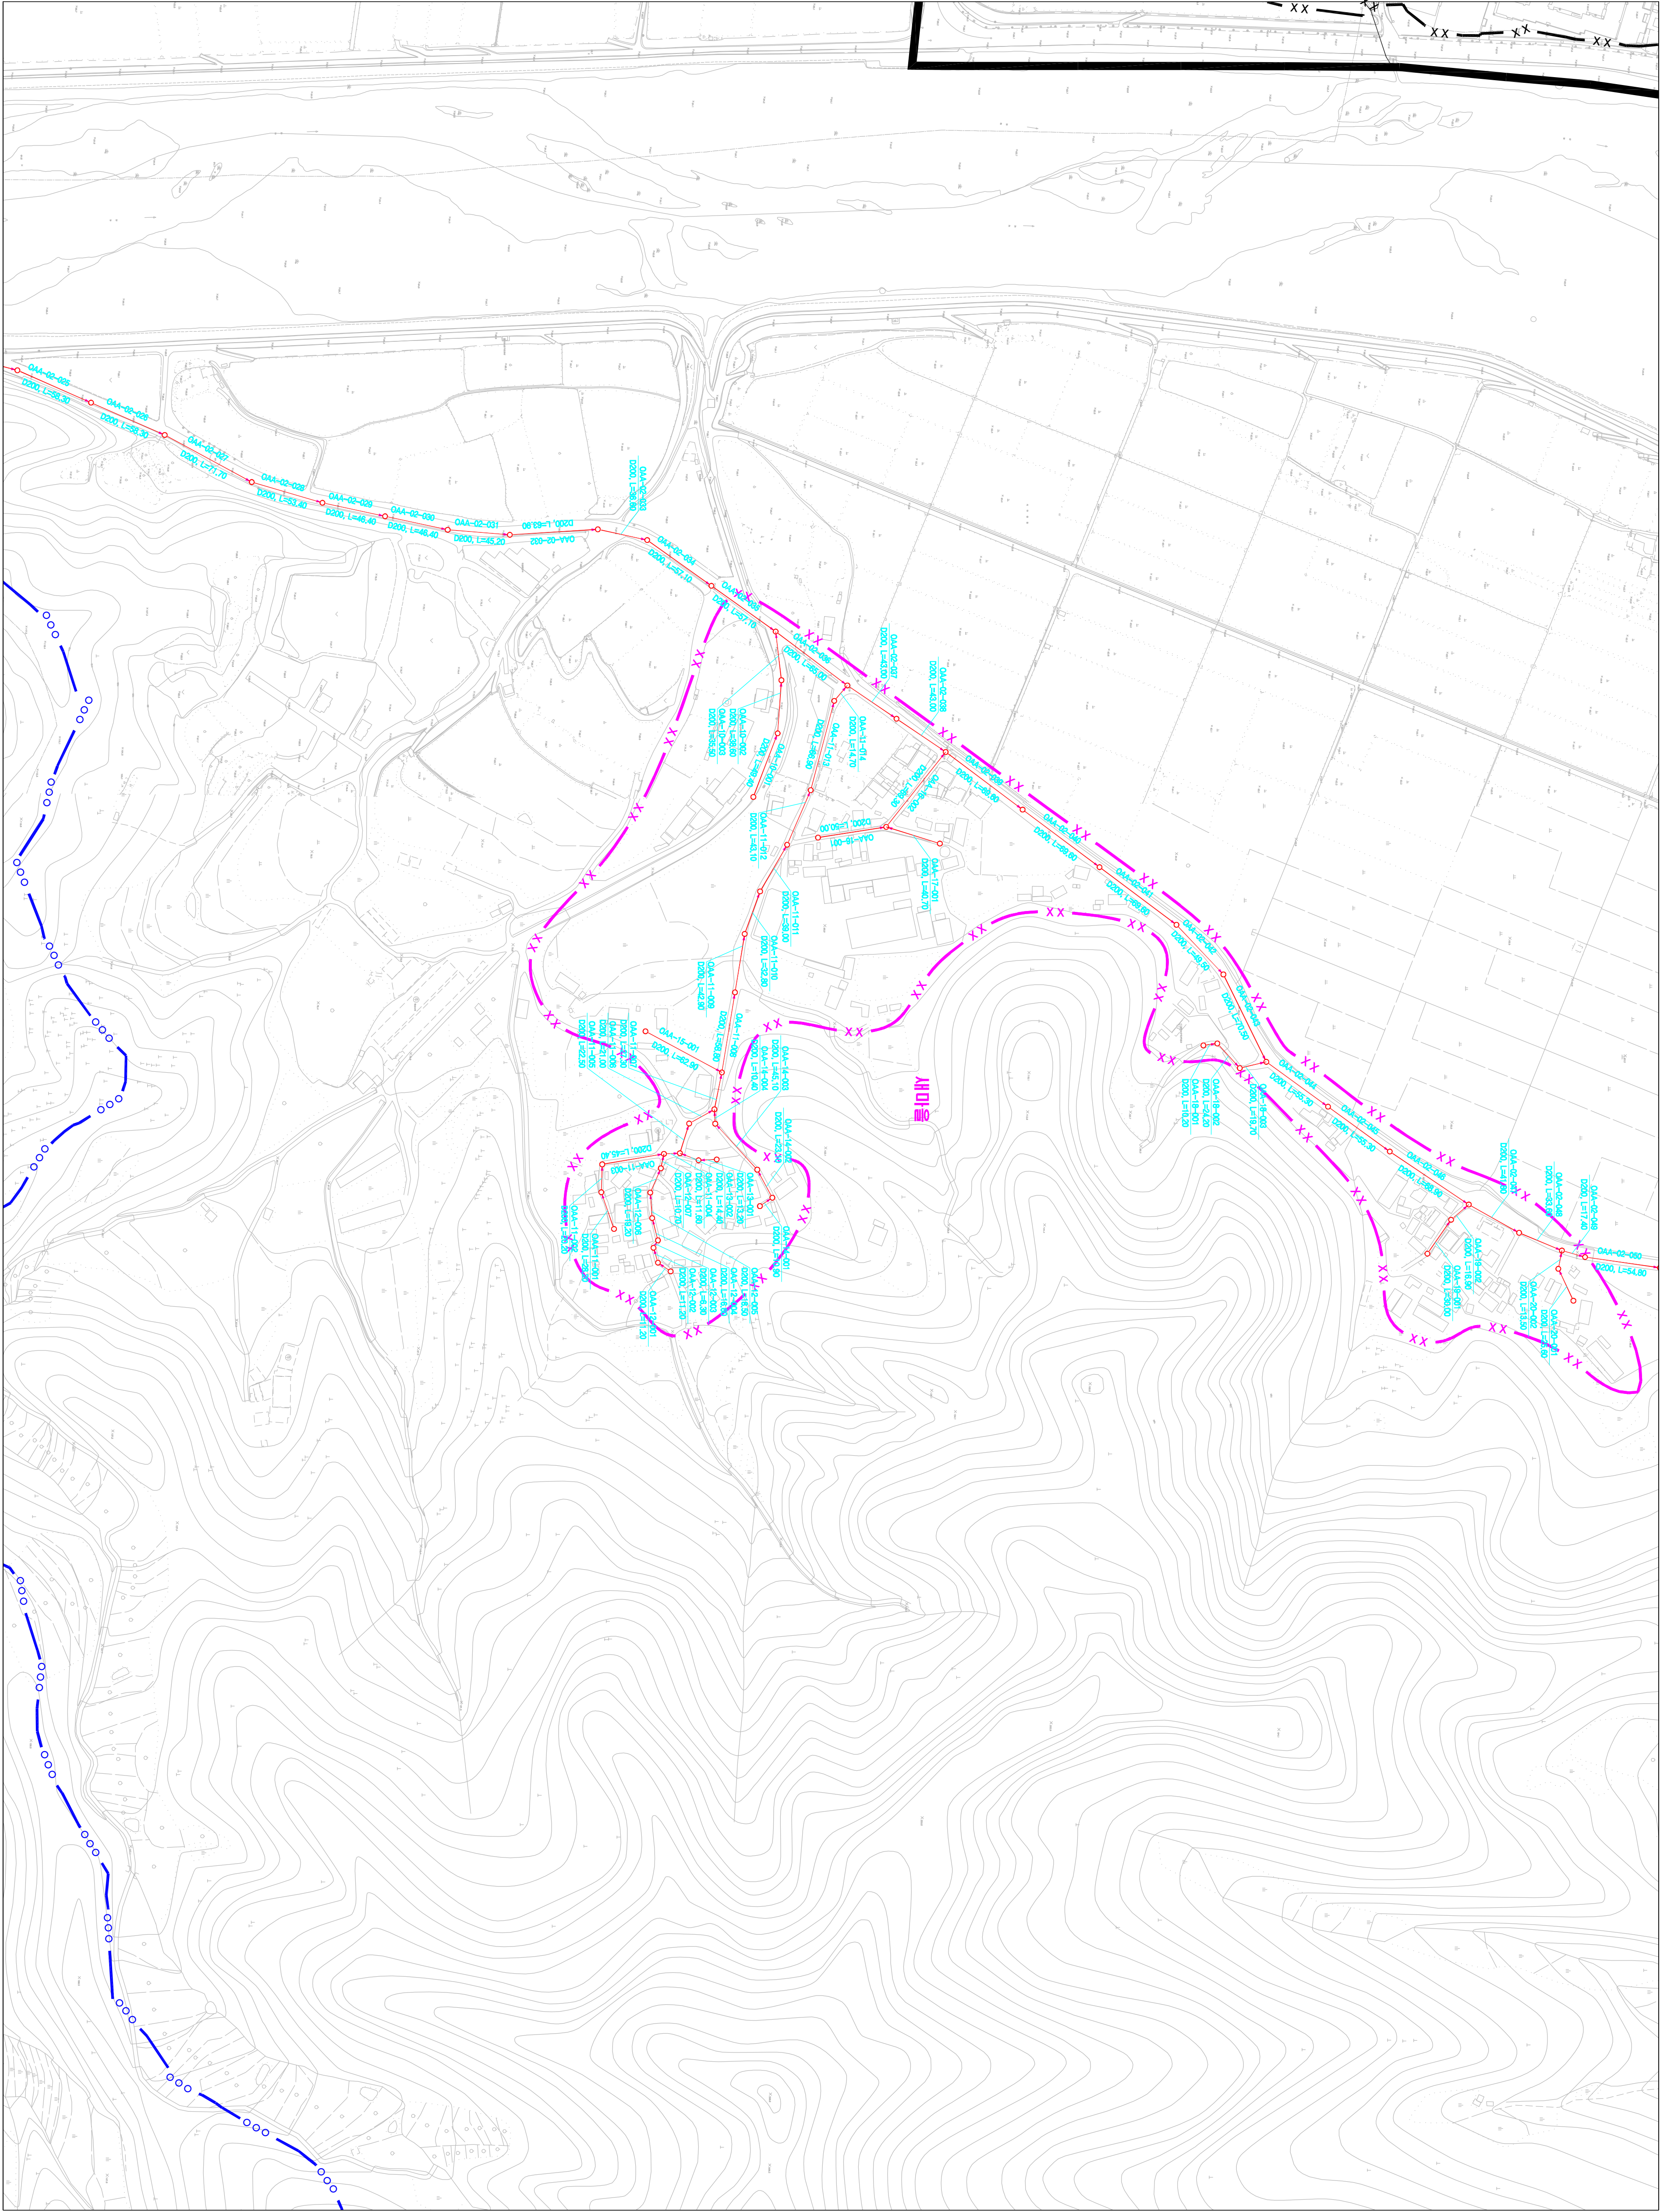

도	면	번	호
	동서역-이		
	동서역-02		

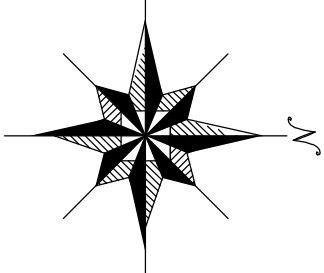

맨홀

관망, 안장

맨홀

0057-01-001

도로명

지리분구명

구분구명, 노선구명, 노선구명

기	호	종	별
—●—●—	1	행정 구역 경계	
—●—●—	2	읍 면 동 경계	
—●—●—	3	배 수 구역 경계	
—●—●—	4	처리 구역 경계	
—●—●—	5	처리 분구(기)	
—●—●—	6	처리 분구(계획)	
—●—●—	7	오 수 관(기)	
—●—●—	8	오 수 관(계획)	
—●—●—	9	암송 관(기)	
—●—●—	10	암송 관(계획)	
—●—●—	11	중 계 펌 프 장	
—●—●—	12	하 수	
—●—●—	13	처리 장	

0 20 40 60 80 100 120 140 160 180 200

SCALE=1:2,500

발행처: 김천시
편집 및 제도: 2015. . .
(주) 진성이앤씨, (주) 강동