

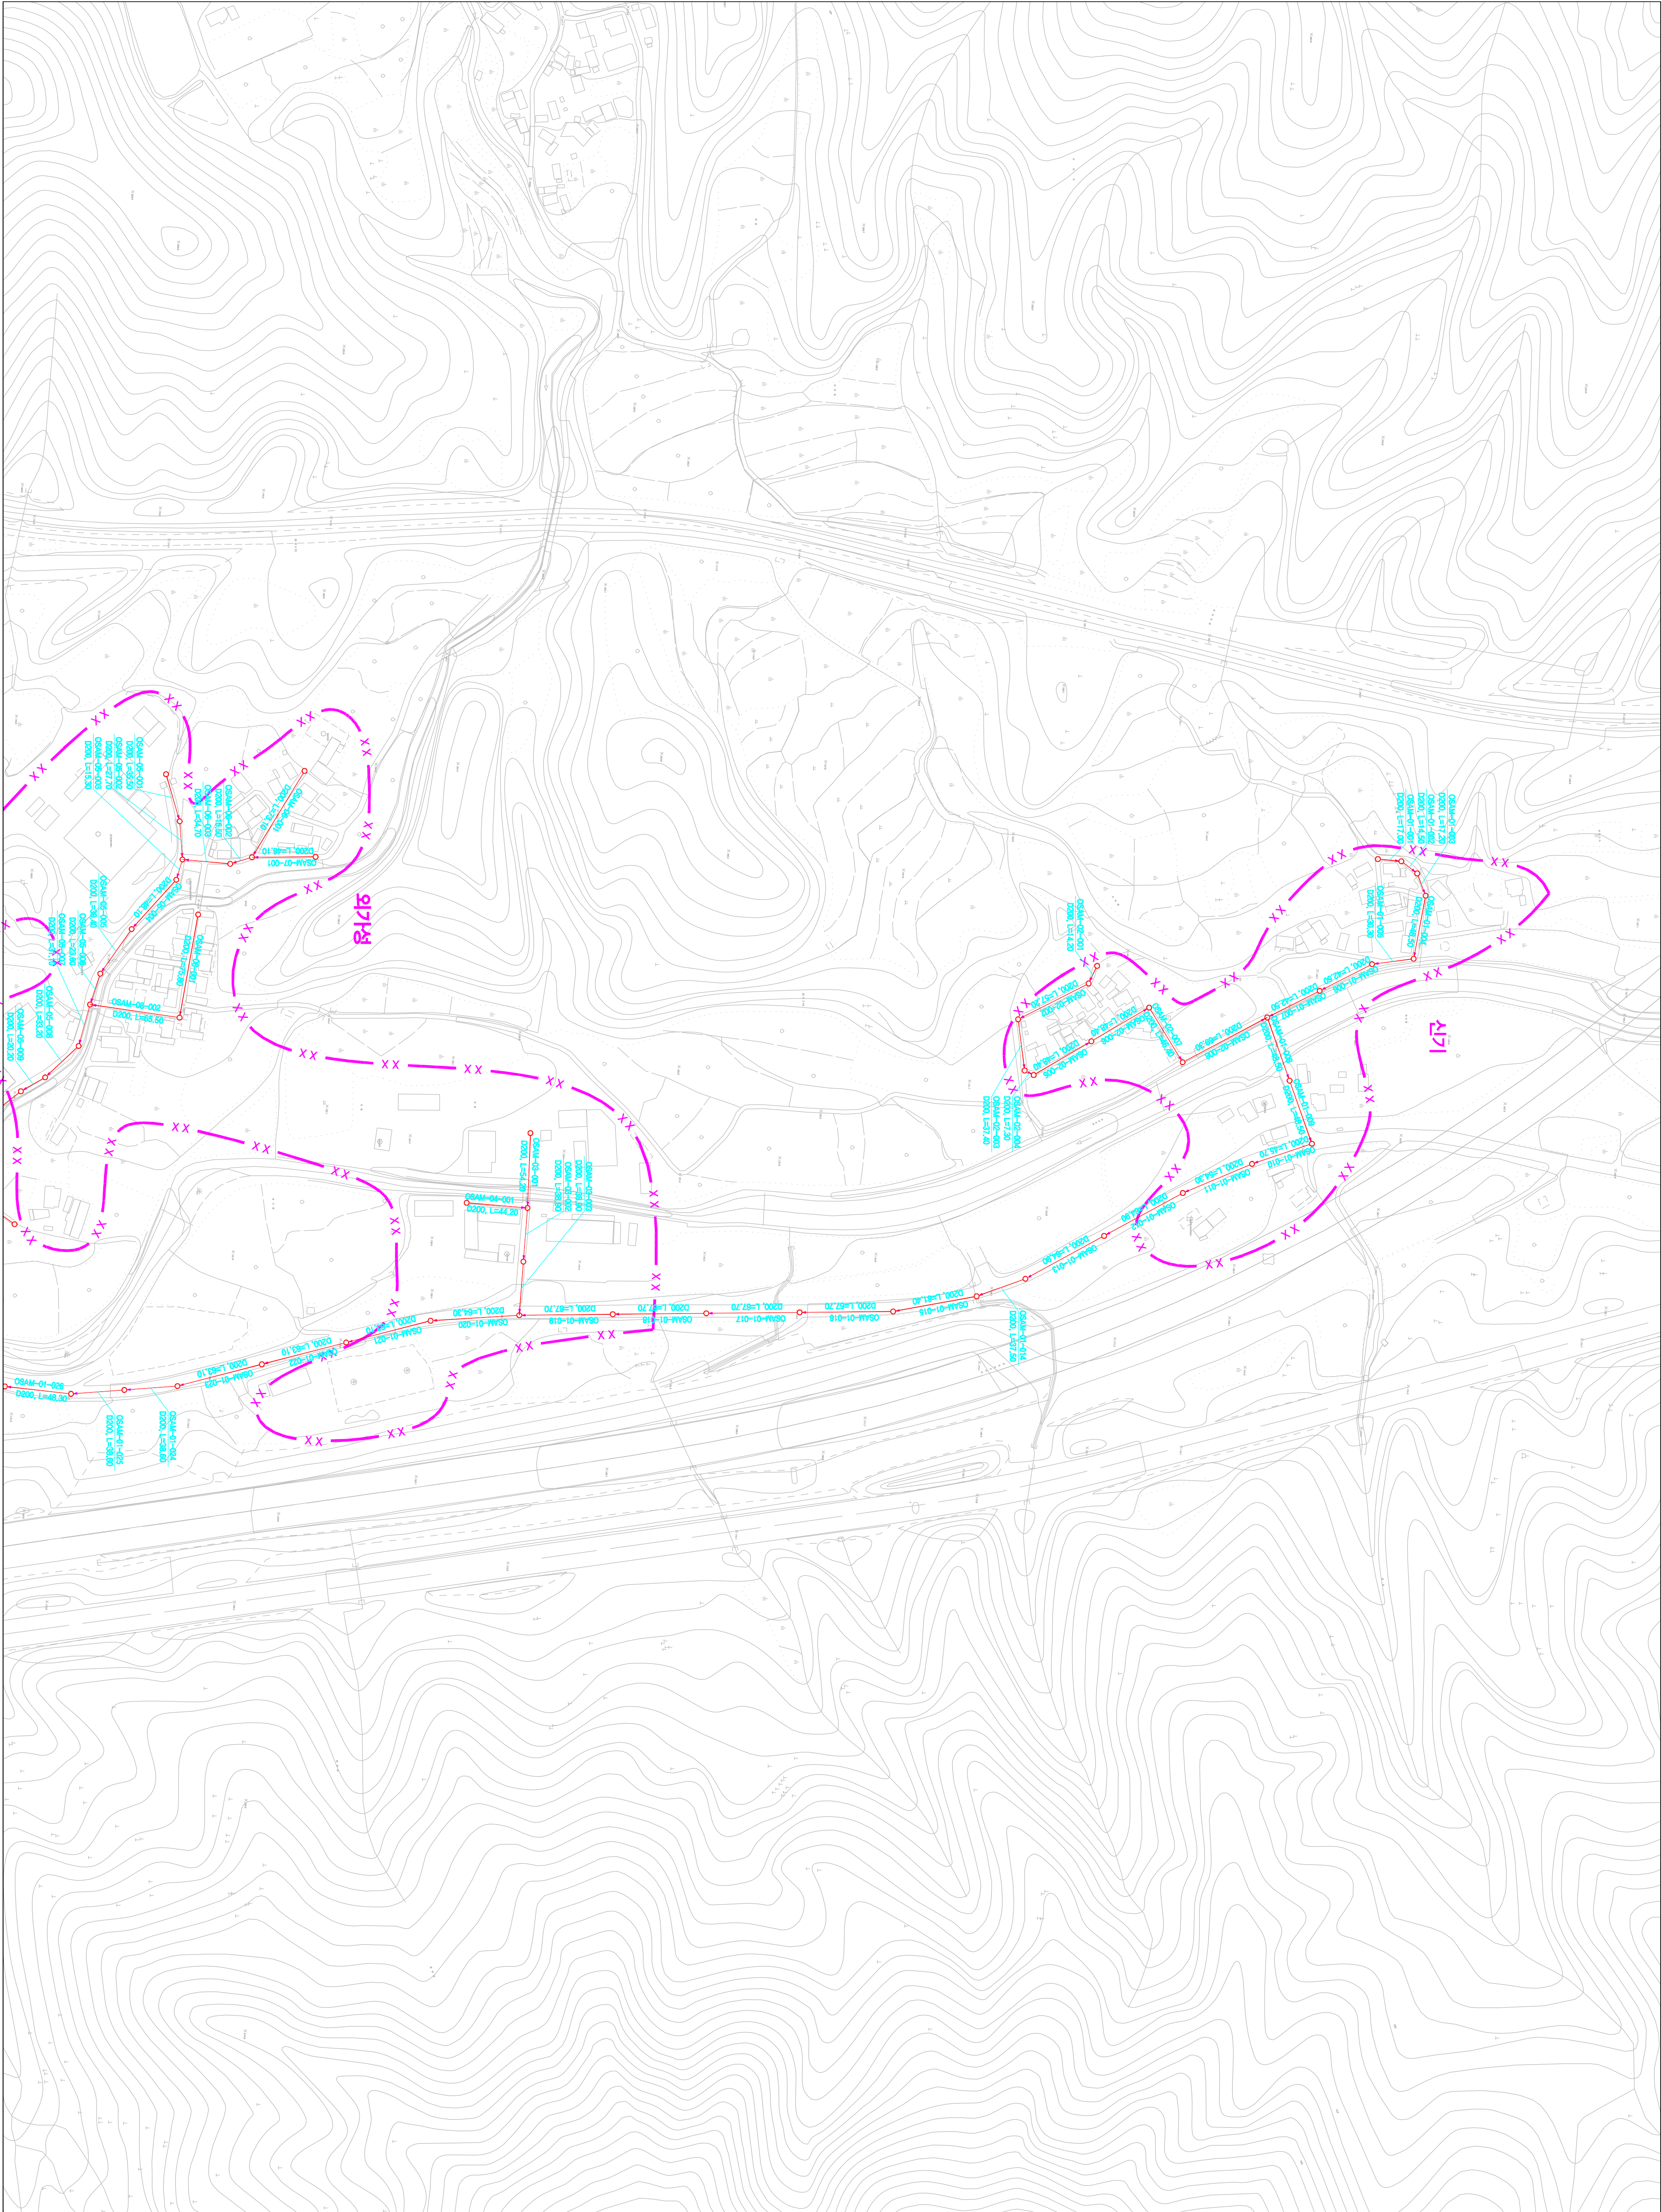


1 : 2,500

시설계획평면도(신암 소규모 하수도)

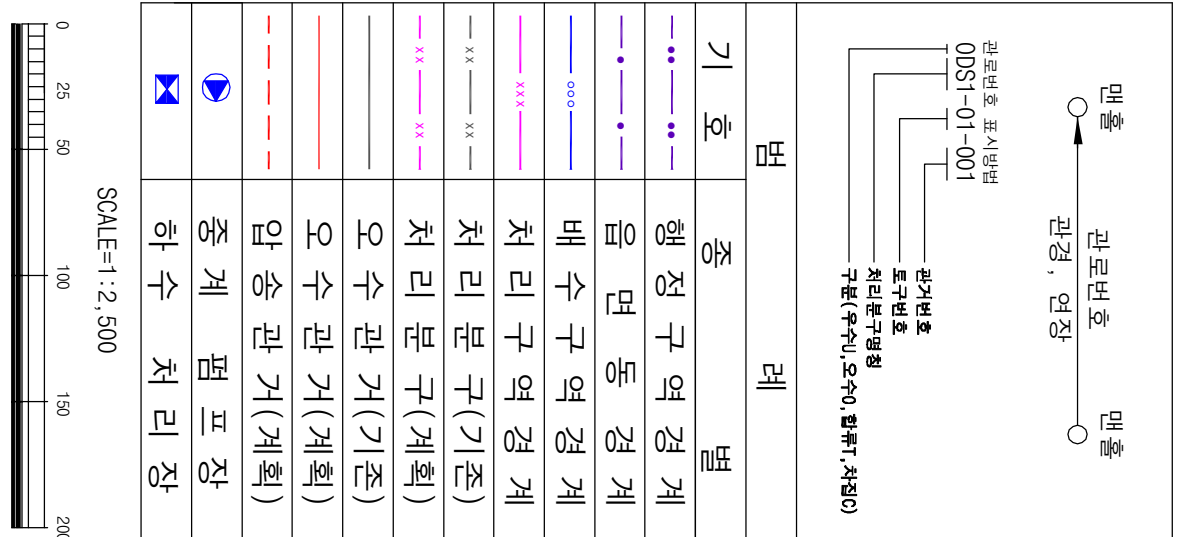



도면번호	영남-1	영남-2
------	------	------

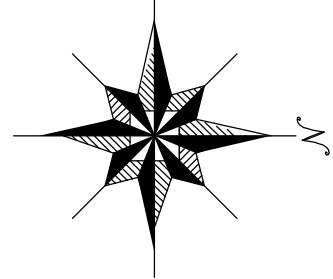


발행처: 김천시
발행일: 2015. 10. 15.
편집 및 제도: (주) 진성이앤씨, (주) 강동

인|식|계|획|평|면|도| (|문|산|치|리|분|구|)

			하
아	아		피
오	오		토
			일

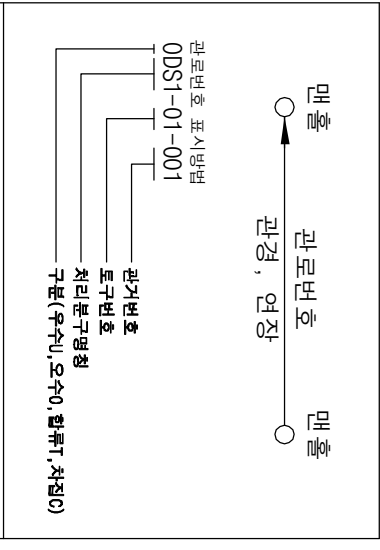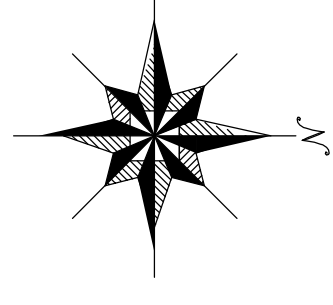


범	레	별
기 호	중	정 구 역 경 계
· · · · ·	읍 면 동 경 계	
· · · · ·	배 수 구 역 경 계	
— 000 —	차 리 분 구 역 경 계	
— 000 —	차 리 분 구 (기 존)	
— 000 —	차 리 분 구 (개 획)	
— 000 —	오 수 관 커 (기 존)	
— 000 —	오 수 관 커 (개 획)	
— 000 —	압 송 관 커 (개 획)	
— 000 —	중 계 펌 프 장	
— 000 —	하 수	차 리 장

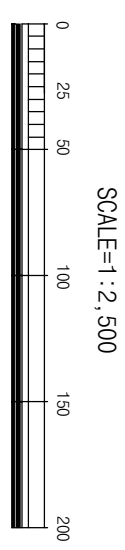



발행처: 김천시
발행일: 2015. . .
발행권 및 제도:
(주) 건강화
(주) 진성이앤씨, (주) 강동

1 : 2,500


시설계획평면도 (봉산 처리분구)

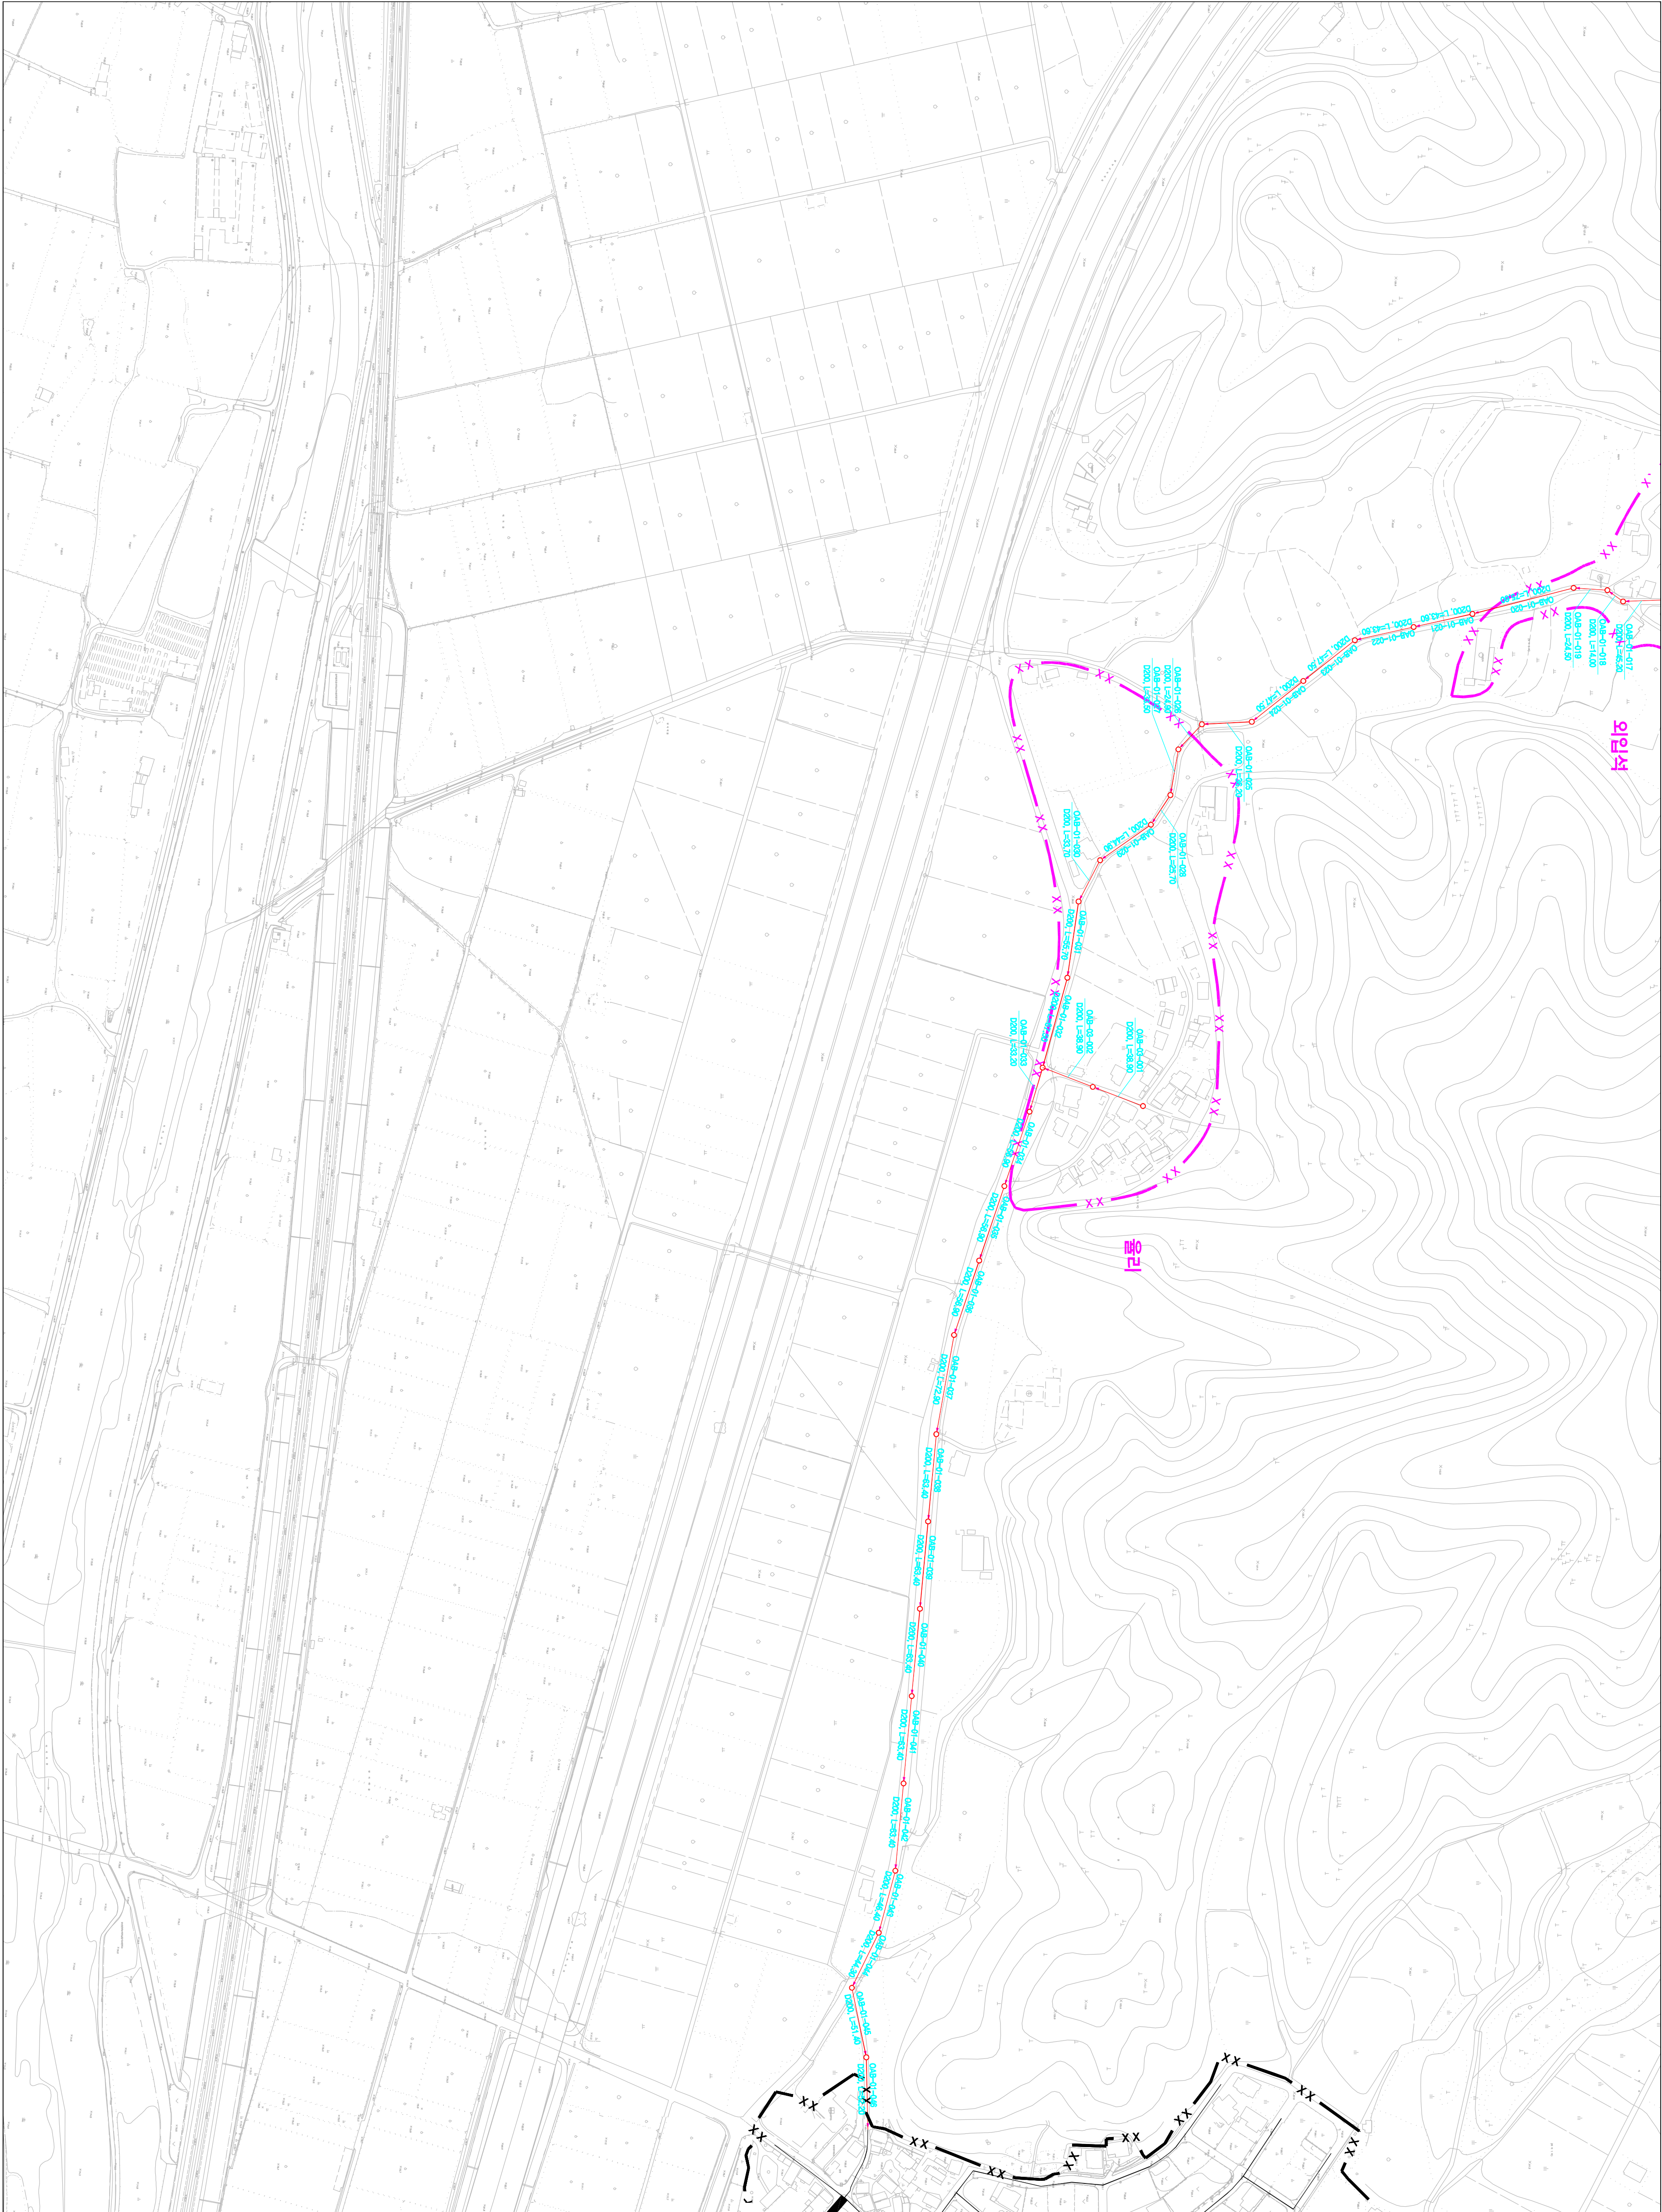

도	면	번	호
	봉산면-05	봉산면-06	

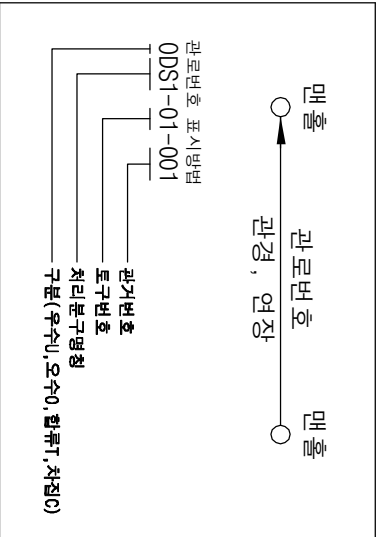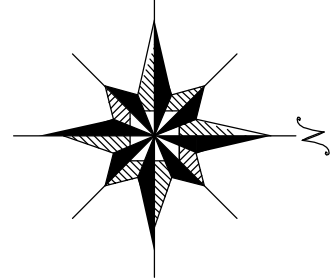

기	호	종	별
—	—	행정 구역 경계	
—	—	읍 면 동 경계	
—	—	배 수 구역 경계	
—	—	처리 구역 경계	
—	—	처리 분구(기준)	
—	—	처리 분구(계획)	
—	—	오 수 관 계(기준)	
—	—	오 수 관 계(계획)	
—	—	암 송 관 계(계획)	
—	—	중 계 펌 프 장	
—	—	하 수	
—	—	처리 장	

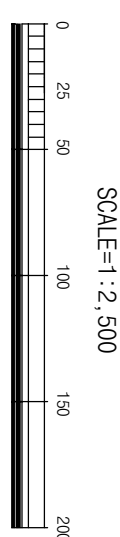

발 행 처: 김 천 시
판 행 처: 김 천 시
편집 및 제도: 김 천 시
(주) 진성이앤씨, (주) 강동