



인식계환 (모양규모형수모)

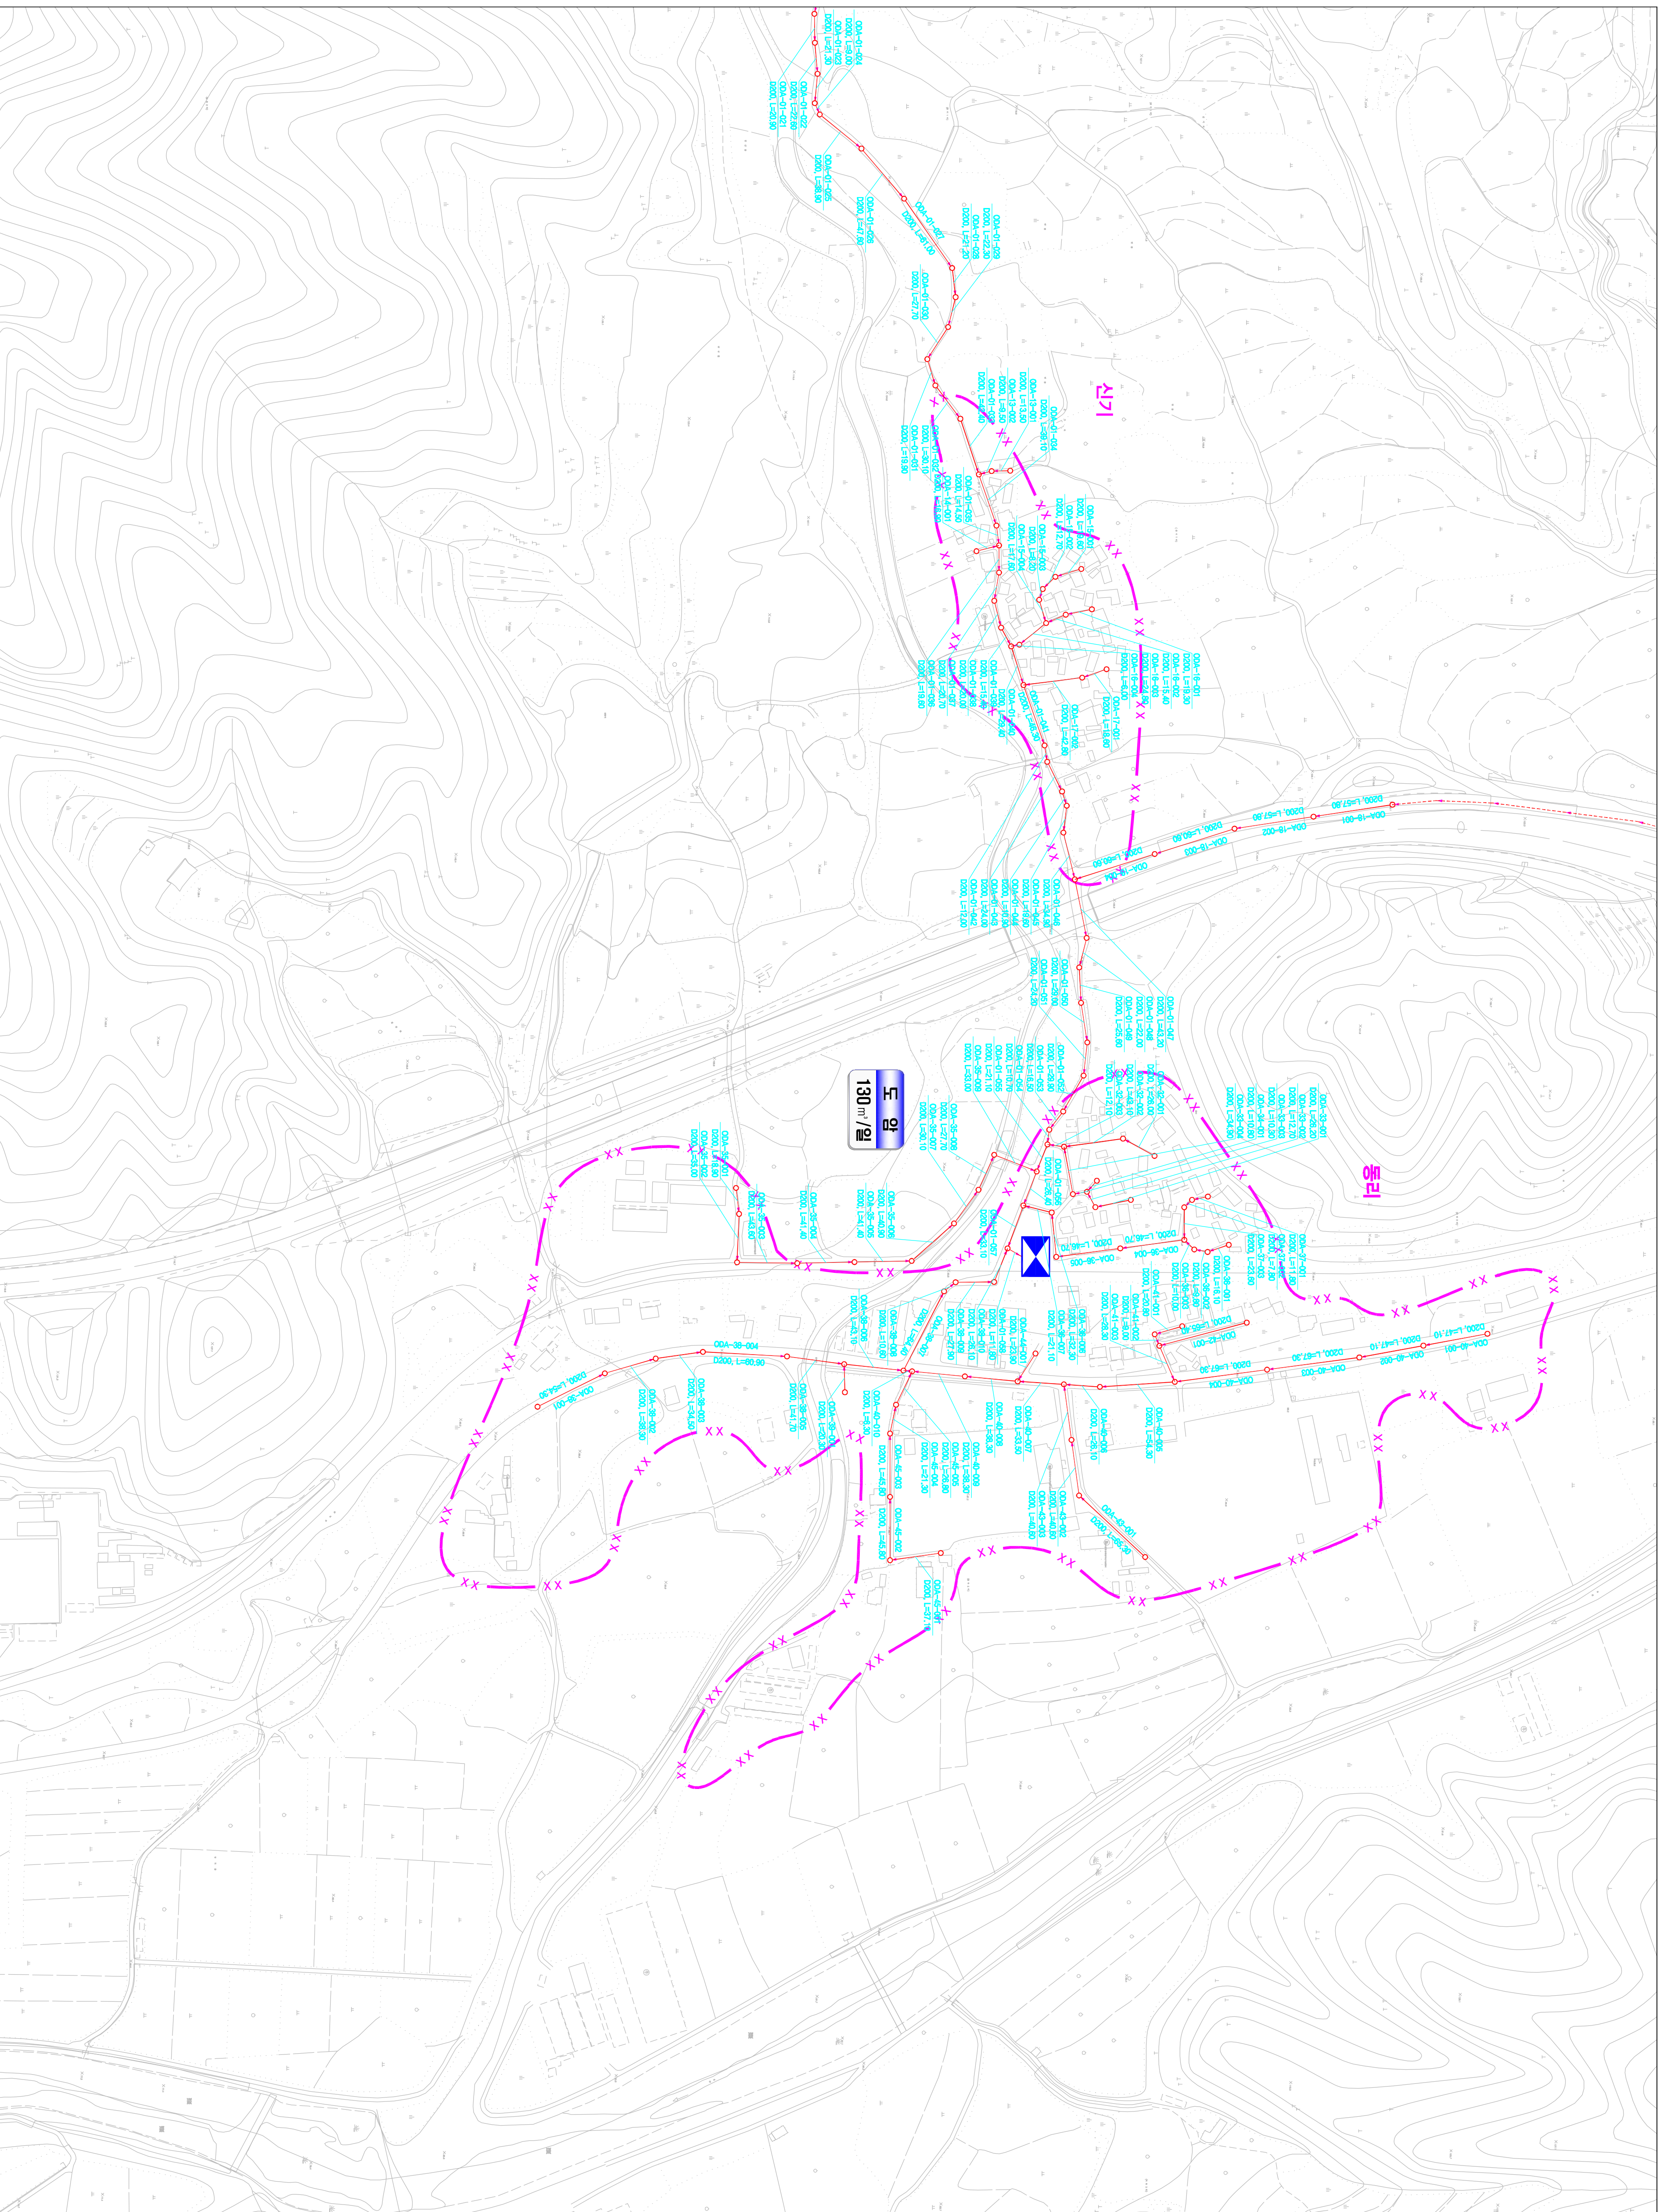

	이모면-07	이모면-06	이모면-05
	이모면-08	이모면-08	이모면-07

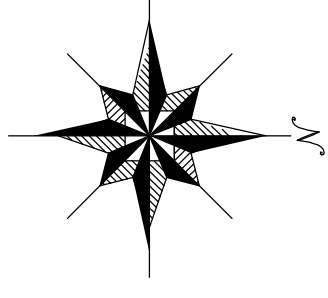

범	레	별
기 호	종	별
— — — — —	행	구 역 경 계
— — — — —	면	등 동 경 계
— — — — —	배	수 구 역 경 계
— — — — —	치	리 구 역 경 계
— — — — —	치	리 분 구 (기촌)
— — — — —	치	리 분 구 (개축)
— — — — —	오	수 관 거 (기촌)
— — — — —	오	수 관 거 (개축)
— — — — —	중	송 관 거 (개축)
— — — — —	증	개 펌 프 장
하 수	차	리 장

관외면도 및 시정비
02S-01-001

SCALE=1:2,500

발행처: 김천시
발행일: 2015. . .
편집 및 제도: