



1 : 2,500

시설계획평면도(대광 처리분구)

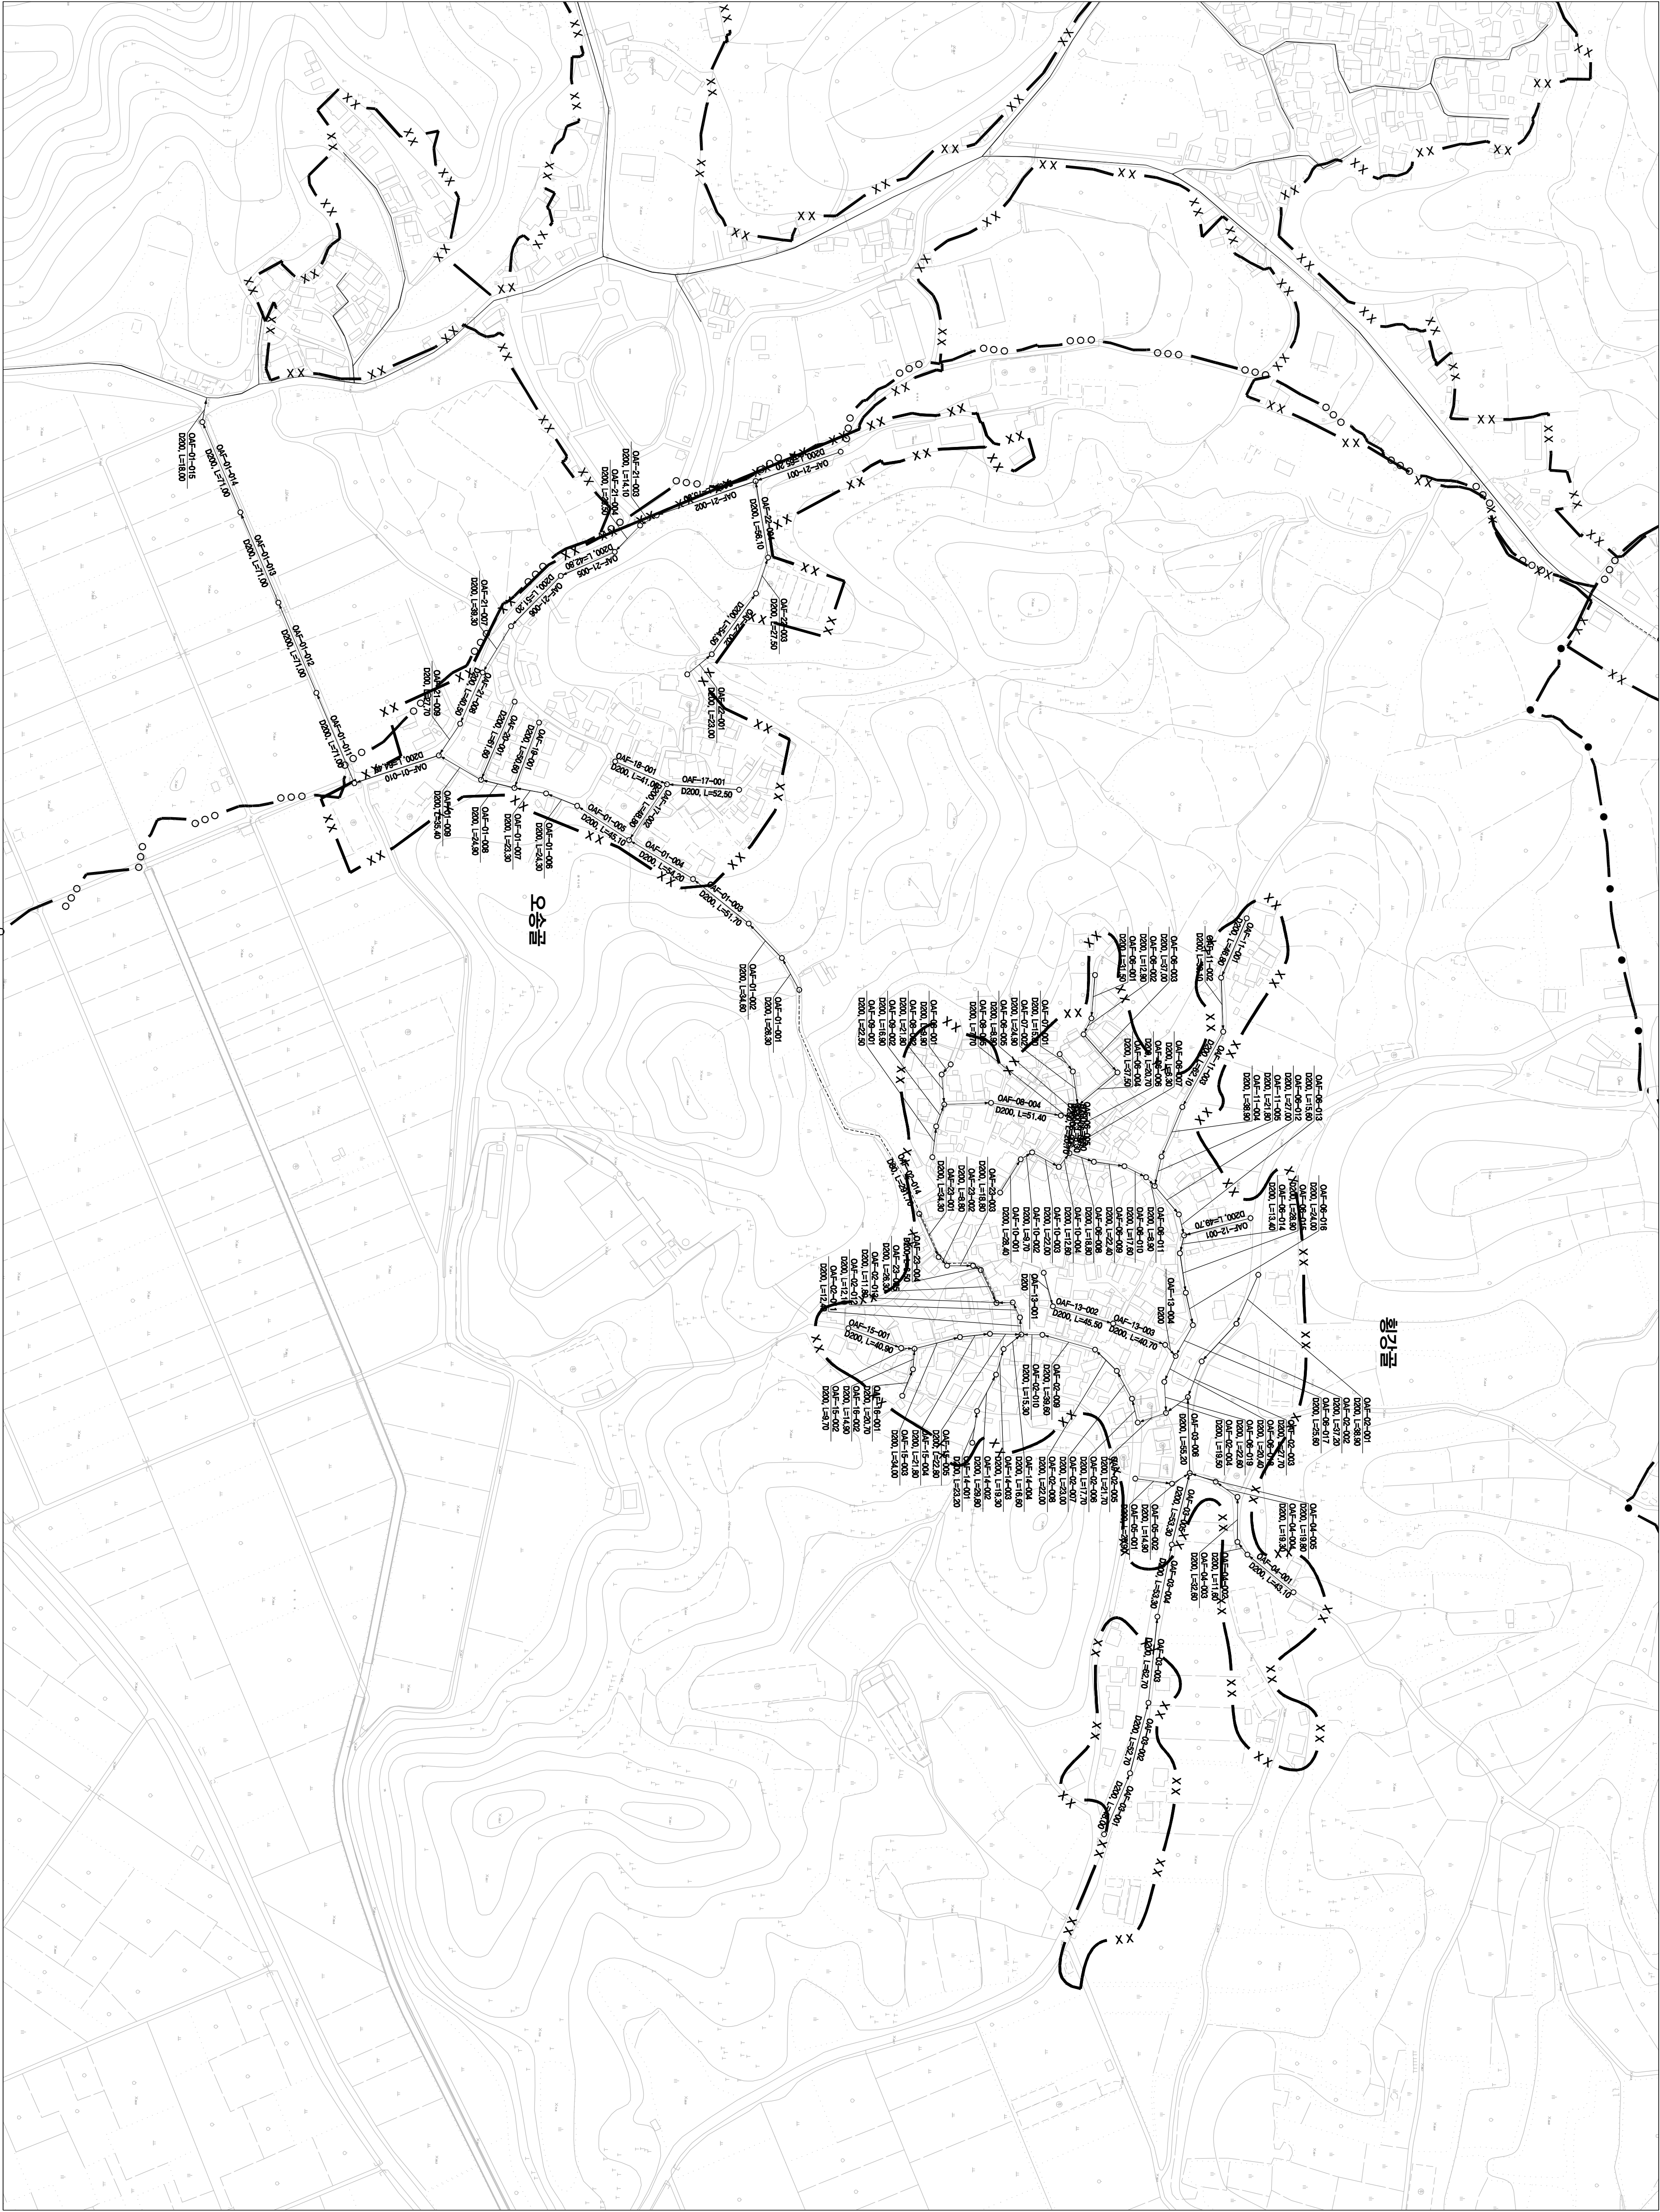

도	면	번	호
	개령면-이		
	개령면-02		

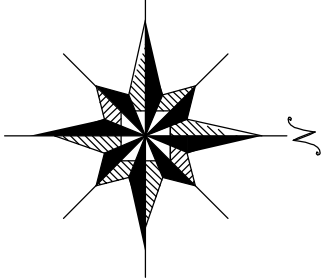

번	종	레
— · — · —	행정 구역 경계	
— · — · —	읍 면 동 경계	
— · — · —	배 수 구역 경계	
— · — · —	처리 구역 경계	
— · — · —	처리 분구(기초)	
— · — · —	처리 분구(계획)	
— · — · —	오수 관거(기초)	
— · — · —	오수 관거(계획)	
— · — · —	담수 관거(계획)	
— · — · —	중계 펌프장	
— · — · —	하수 처리장	

발행처: 김천시
발행일: 2015. . .
(주) 진성이앤씨, (주) 강동