1 : 2,500

시설계획평면도(하강 소규모 하수도)

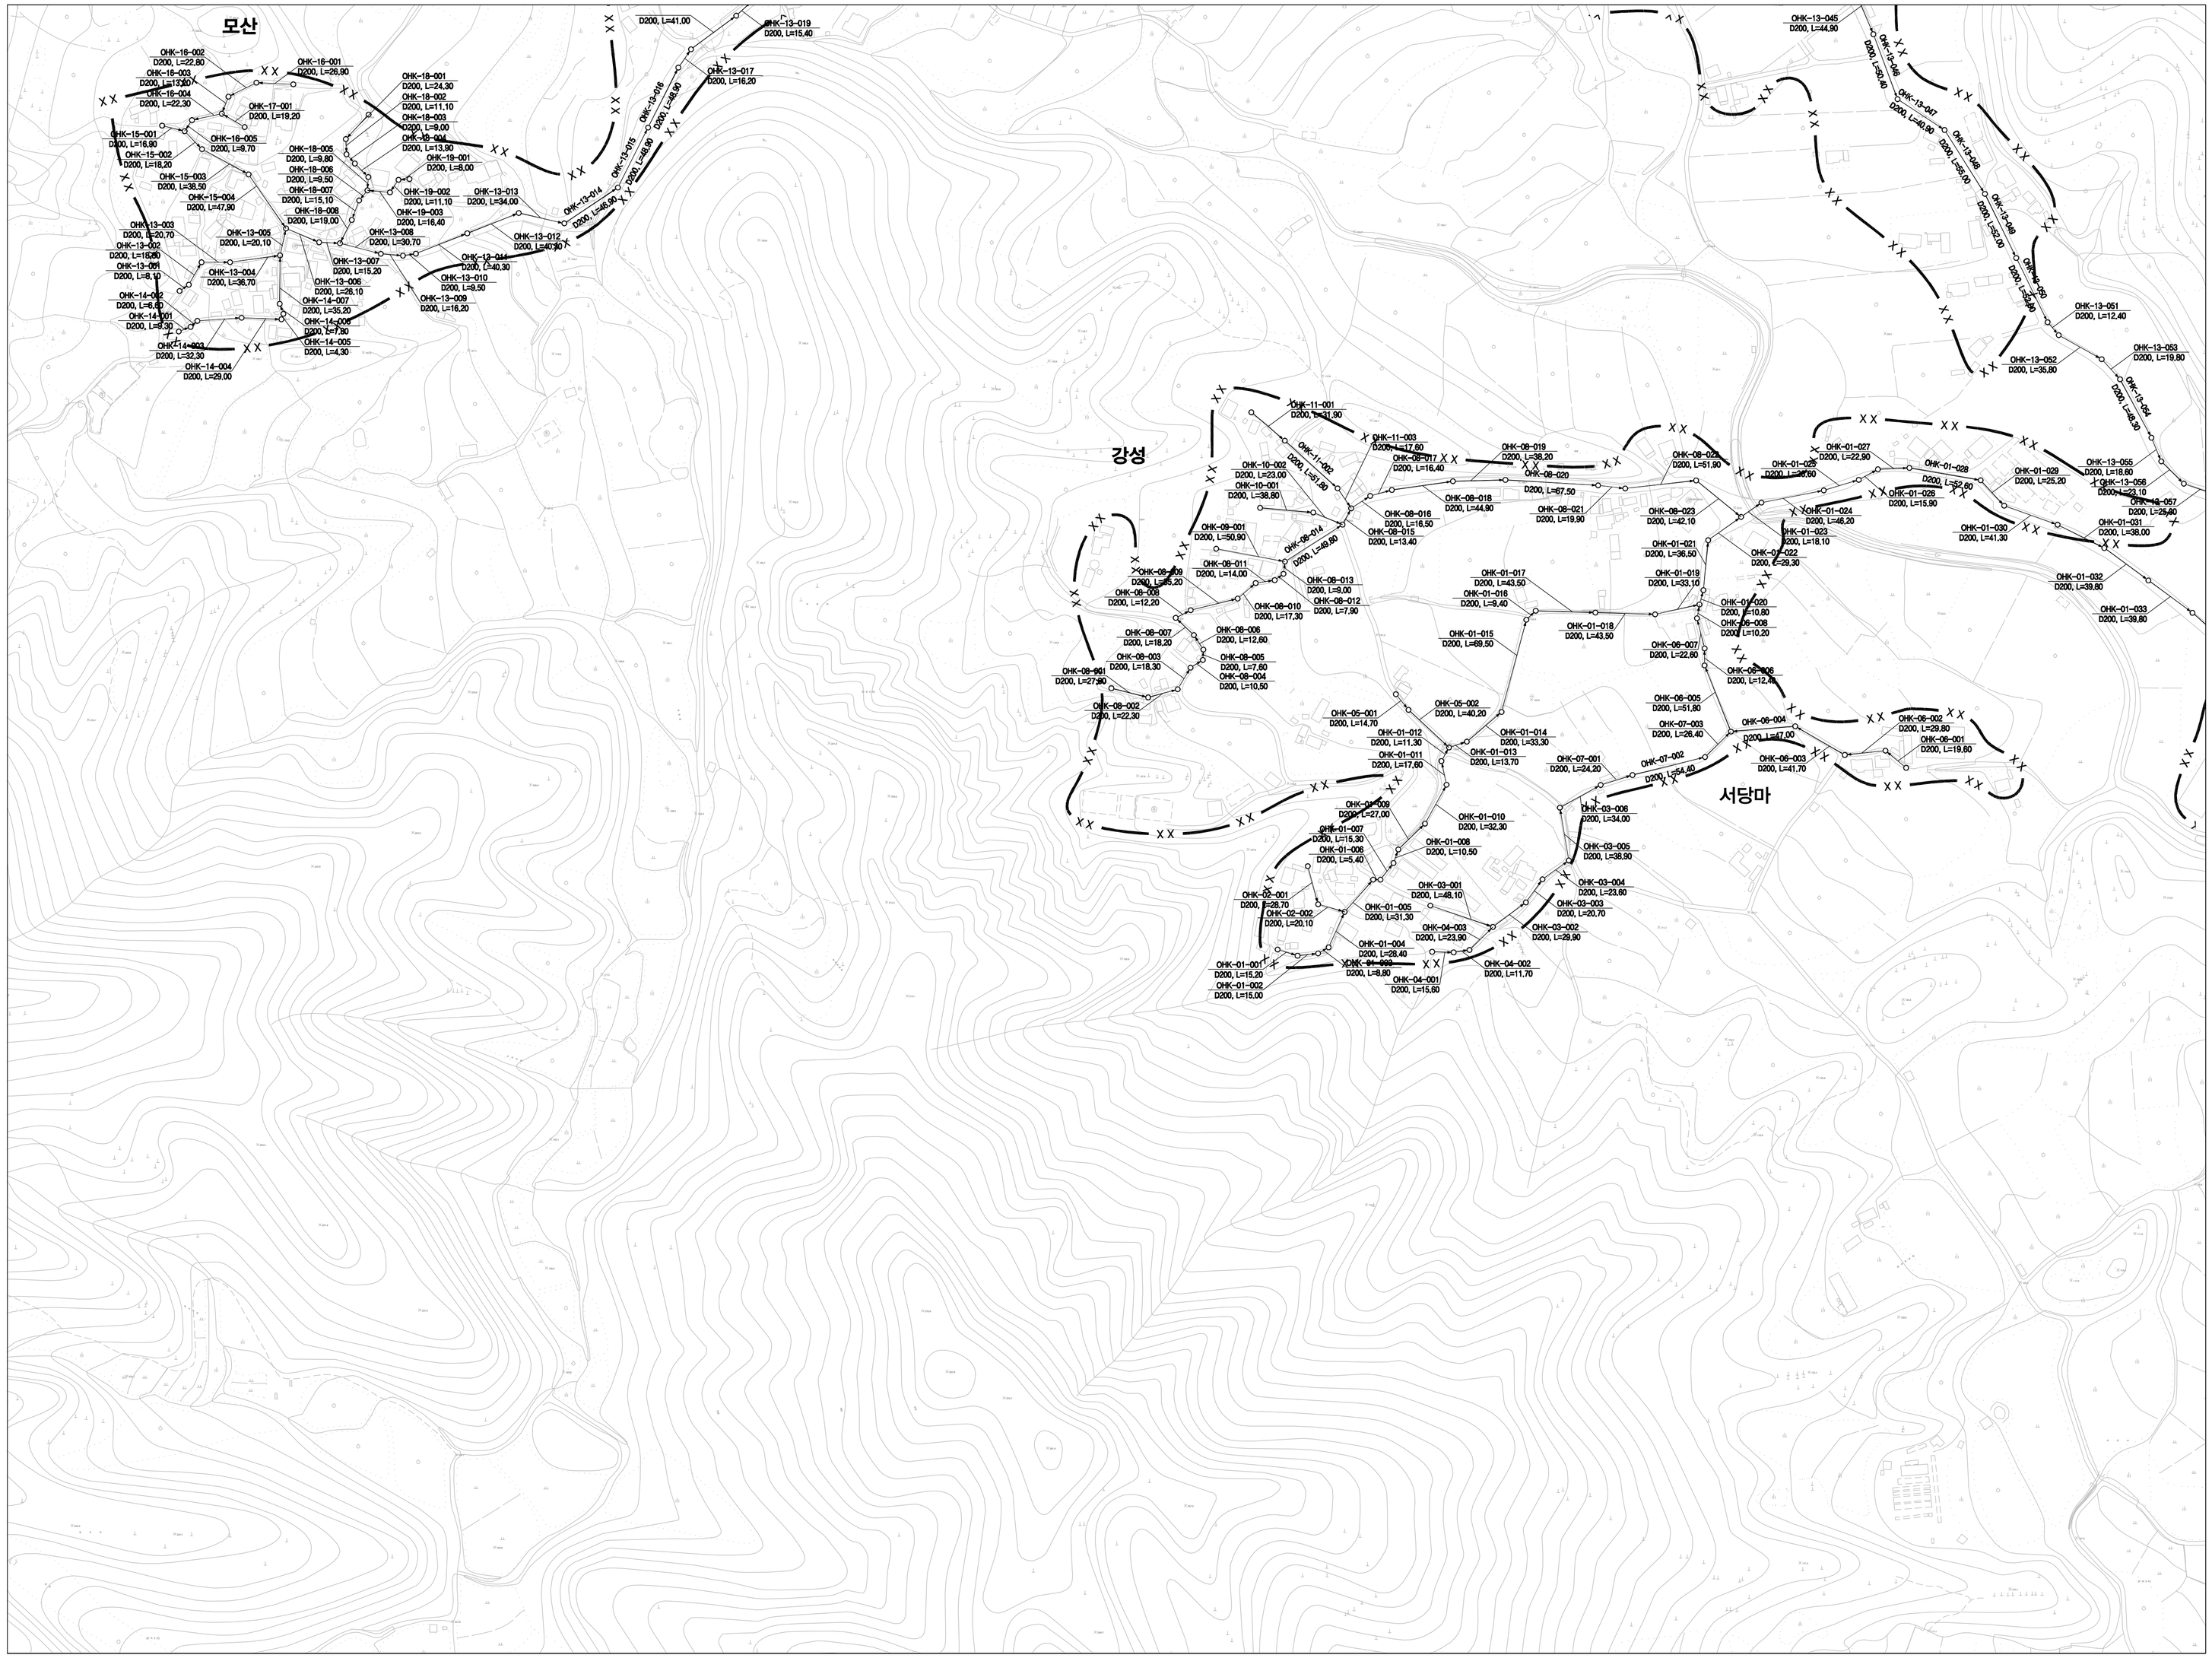

도 엽 번 호

	구성면-01	
	구성면-02	구성면-03

맨홀 — 관로번호 — 맨홀
관경, 연장

관로번호 표시방법
00S1-01-001
- 관거번호
- 호구번호
- 처리분구명칭
- 구분(무수U,오수O,합류T,차집C)

범 례	
기 호	종 별
	행 정 구 역 경 계
	읍 면 동 경 계
	배 수 구 역 경 계
	처 리 구 역 경 계
	처 리 분 구(기존)
	처 리 분 구(계획)
	오 수 관 거(기존)
	오 수 관 거(계획)
	압 송 관 거(계획)
	중 계 펌 프 장
	하 수 처 리 장

SCALE=1:2,500

0 25 50 100 150 200

발 행 처: 김 천 시
발 행 일: 2015. . .
편집 및 제도:
(주) 건 화
(주) 진성이앤씨, (주) 강 동