

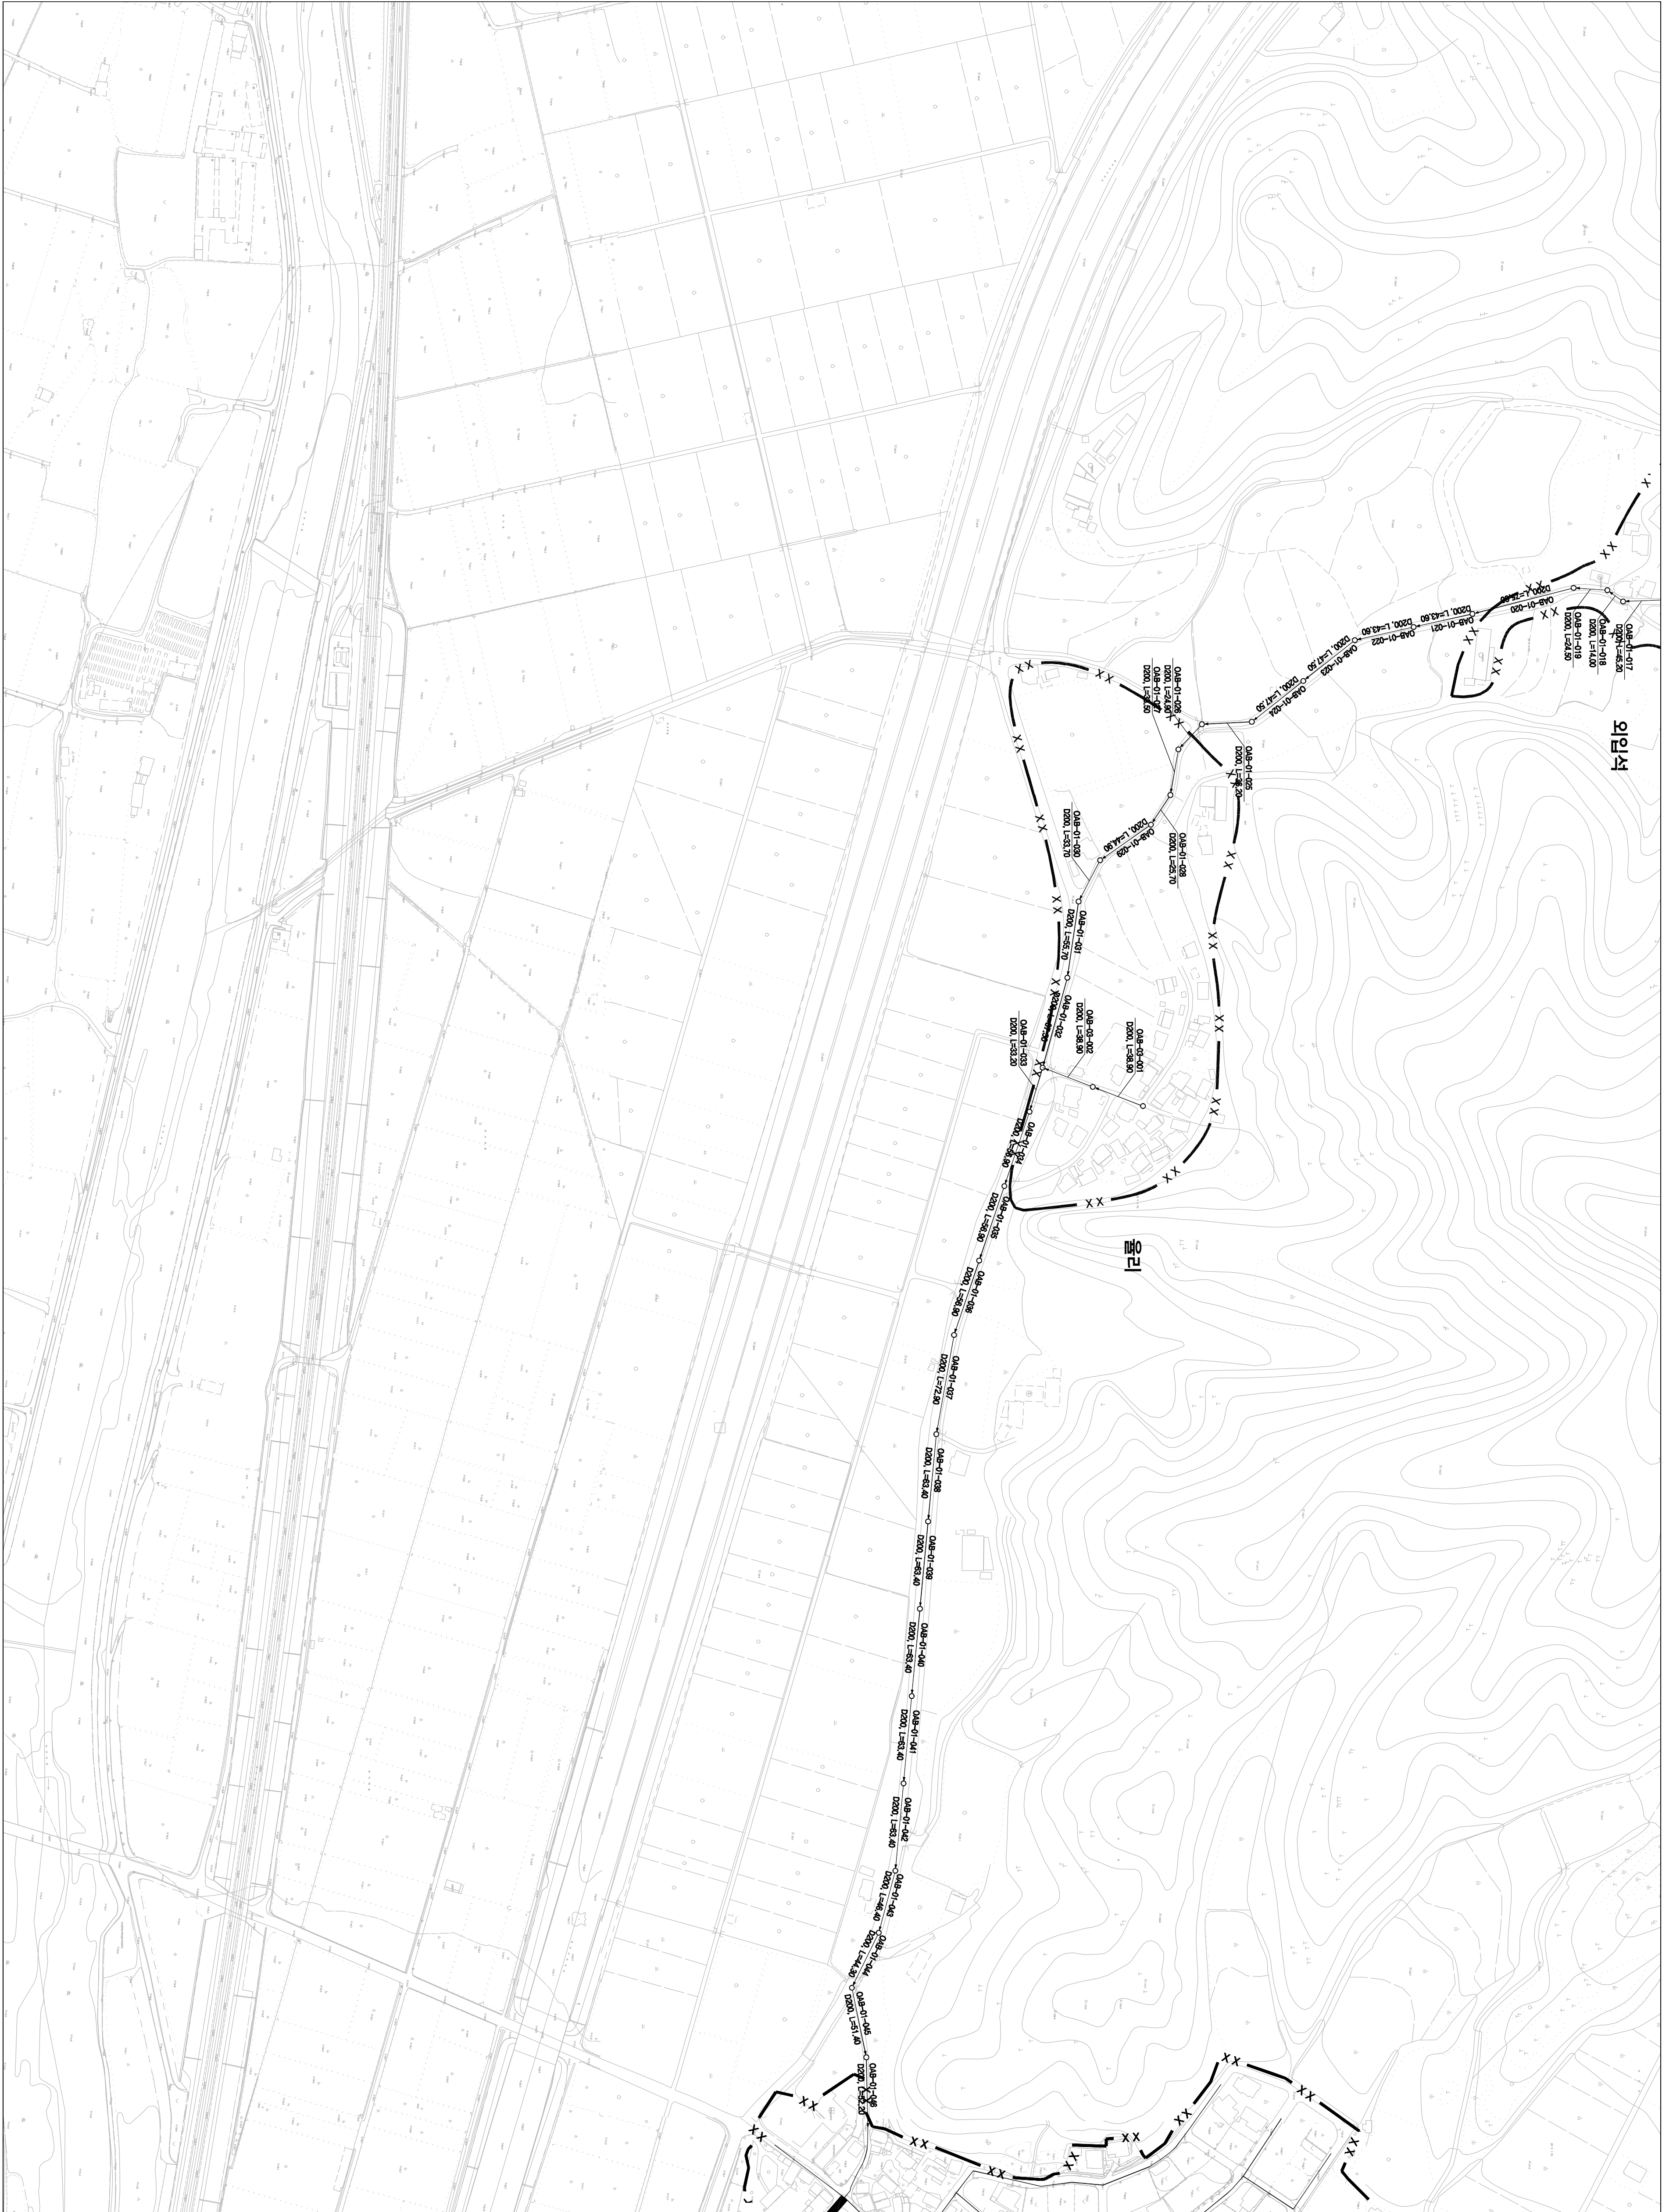


1 : 2,500


시설계획평면도 (봉산 처리분구)

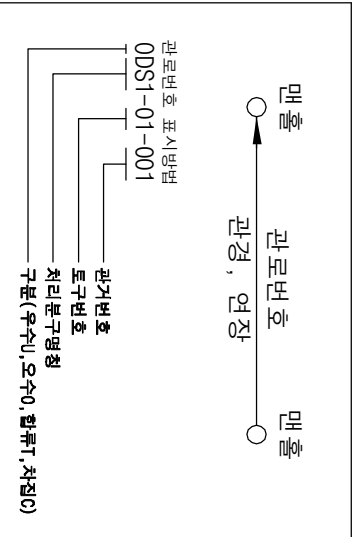

도	면	번	호
	봉산면-05	봉산면-06	

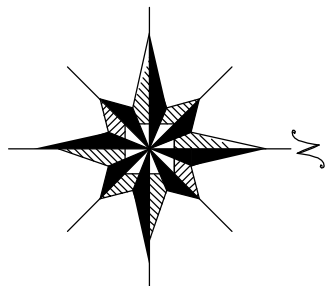

기	호	종	별
—	—	행정 구역 경계	
—	—	읍면동 경계	
—	—	배수 구역 경계	
—	—	처리 구역 경계	
—	—	처리 분구(기준)	
—	—	처리 분구(계획)	
—	—	오수 관거(기준)	
—	—	오수 관거(계획)	
—	—	암송 관거(계획)	
—	—	중계 펌프장	
—	—	하수 처리장	

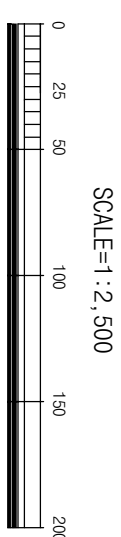

발행처: 김천시
발행일: 2015. . .
(주) 진성이앤씨, (주) 강동