1 : 2,500

시설계획평면도(신암 소규모 하수도)

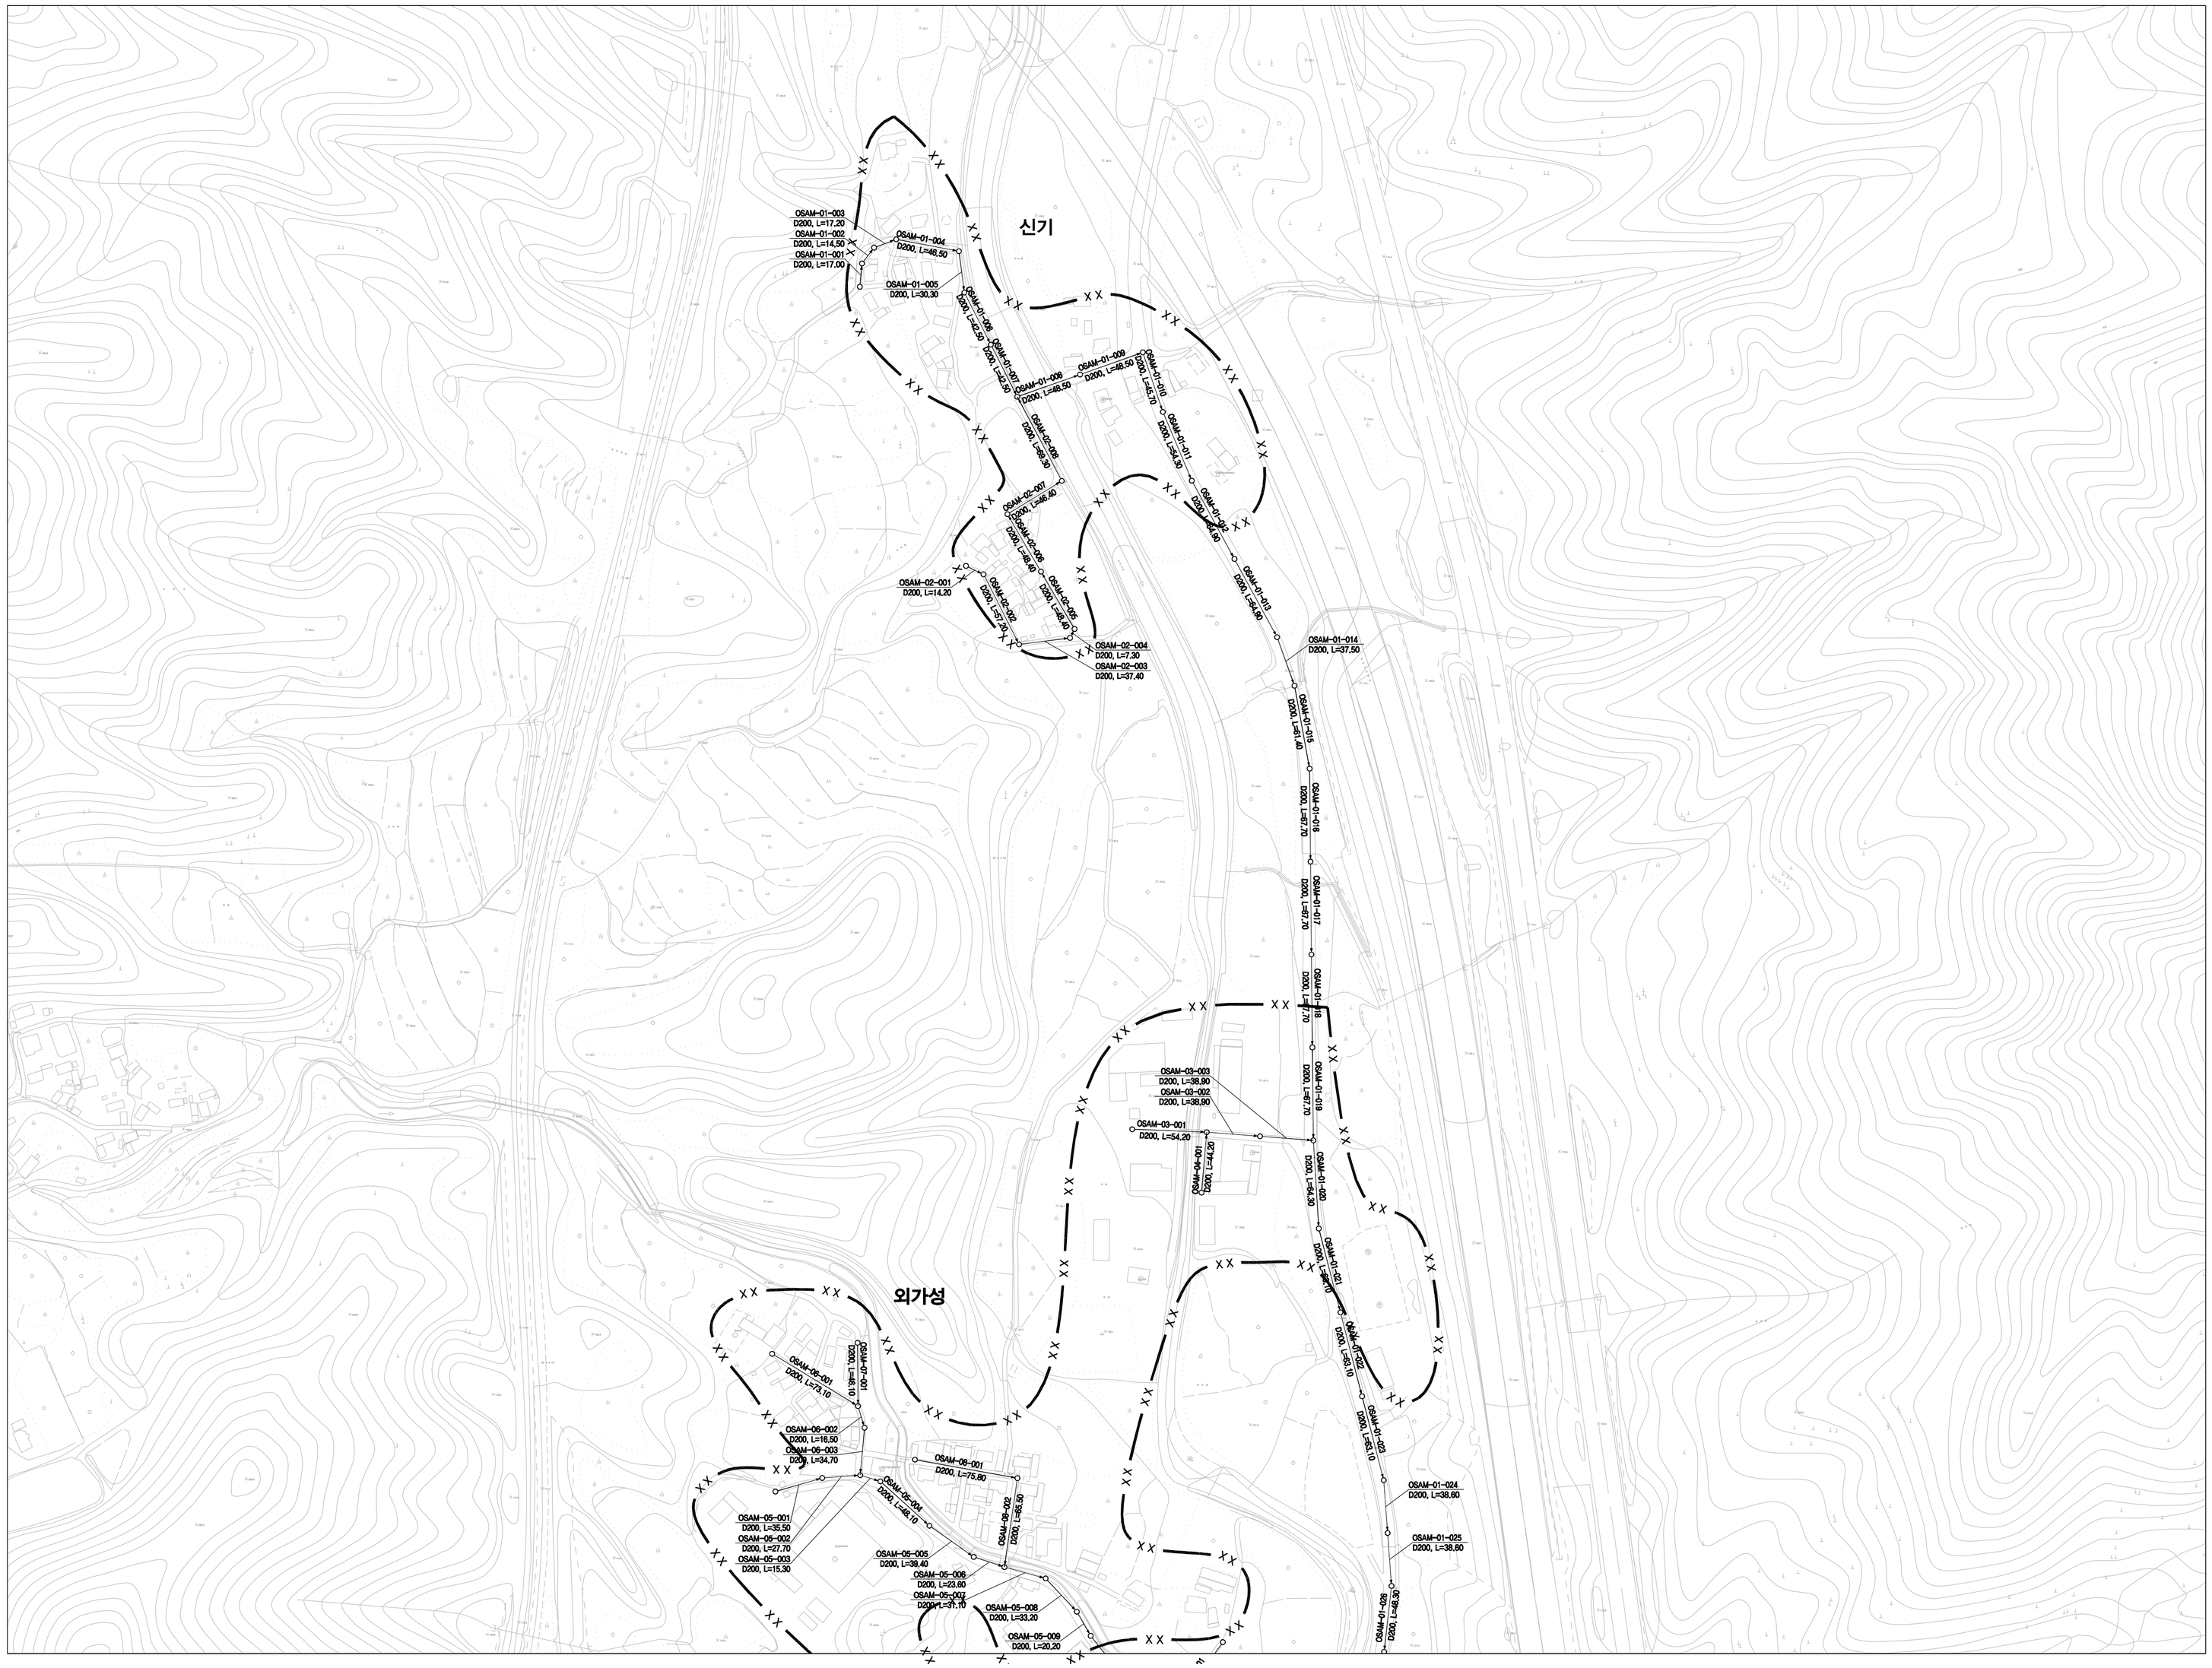

도 엽 번 호

	봉산면-01	
	봉산면-02	

맨홀 관로번호 맨홀
관경, 연장

관로번호 표시방법
00S1-01-001
관거번호
호구번호
처리분구명칭
구분(우수U,오수O,합류T,차집C)

범 례	
기 호	종 별
	행 정 구 역 경 계
	읍 면 동 경 계
	배 수 구 역 경 계
	처 리 구 역 경 계
	처 리 분 구(기존)
	처 리 분 구(계획)
	오 수 관 거(기존)
	오 수 관 거(계획)
	압 송 관 거(계획)
	중 계 펌 프 장
	하 수 처 리 장

SCALE=1:2,500

0 25 50 100 150 200

발 행 처: 김 천 시
발 행 일: 2015. . .
편집 및 제도:
(주) 건 화
(주) 진성이앤씨, (주) 강 동

1 : 2,500

시설계획평면도(신암 소규모 하수도)

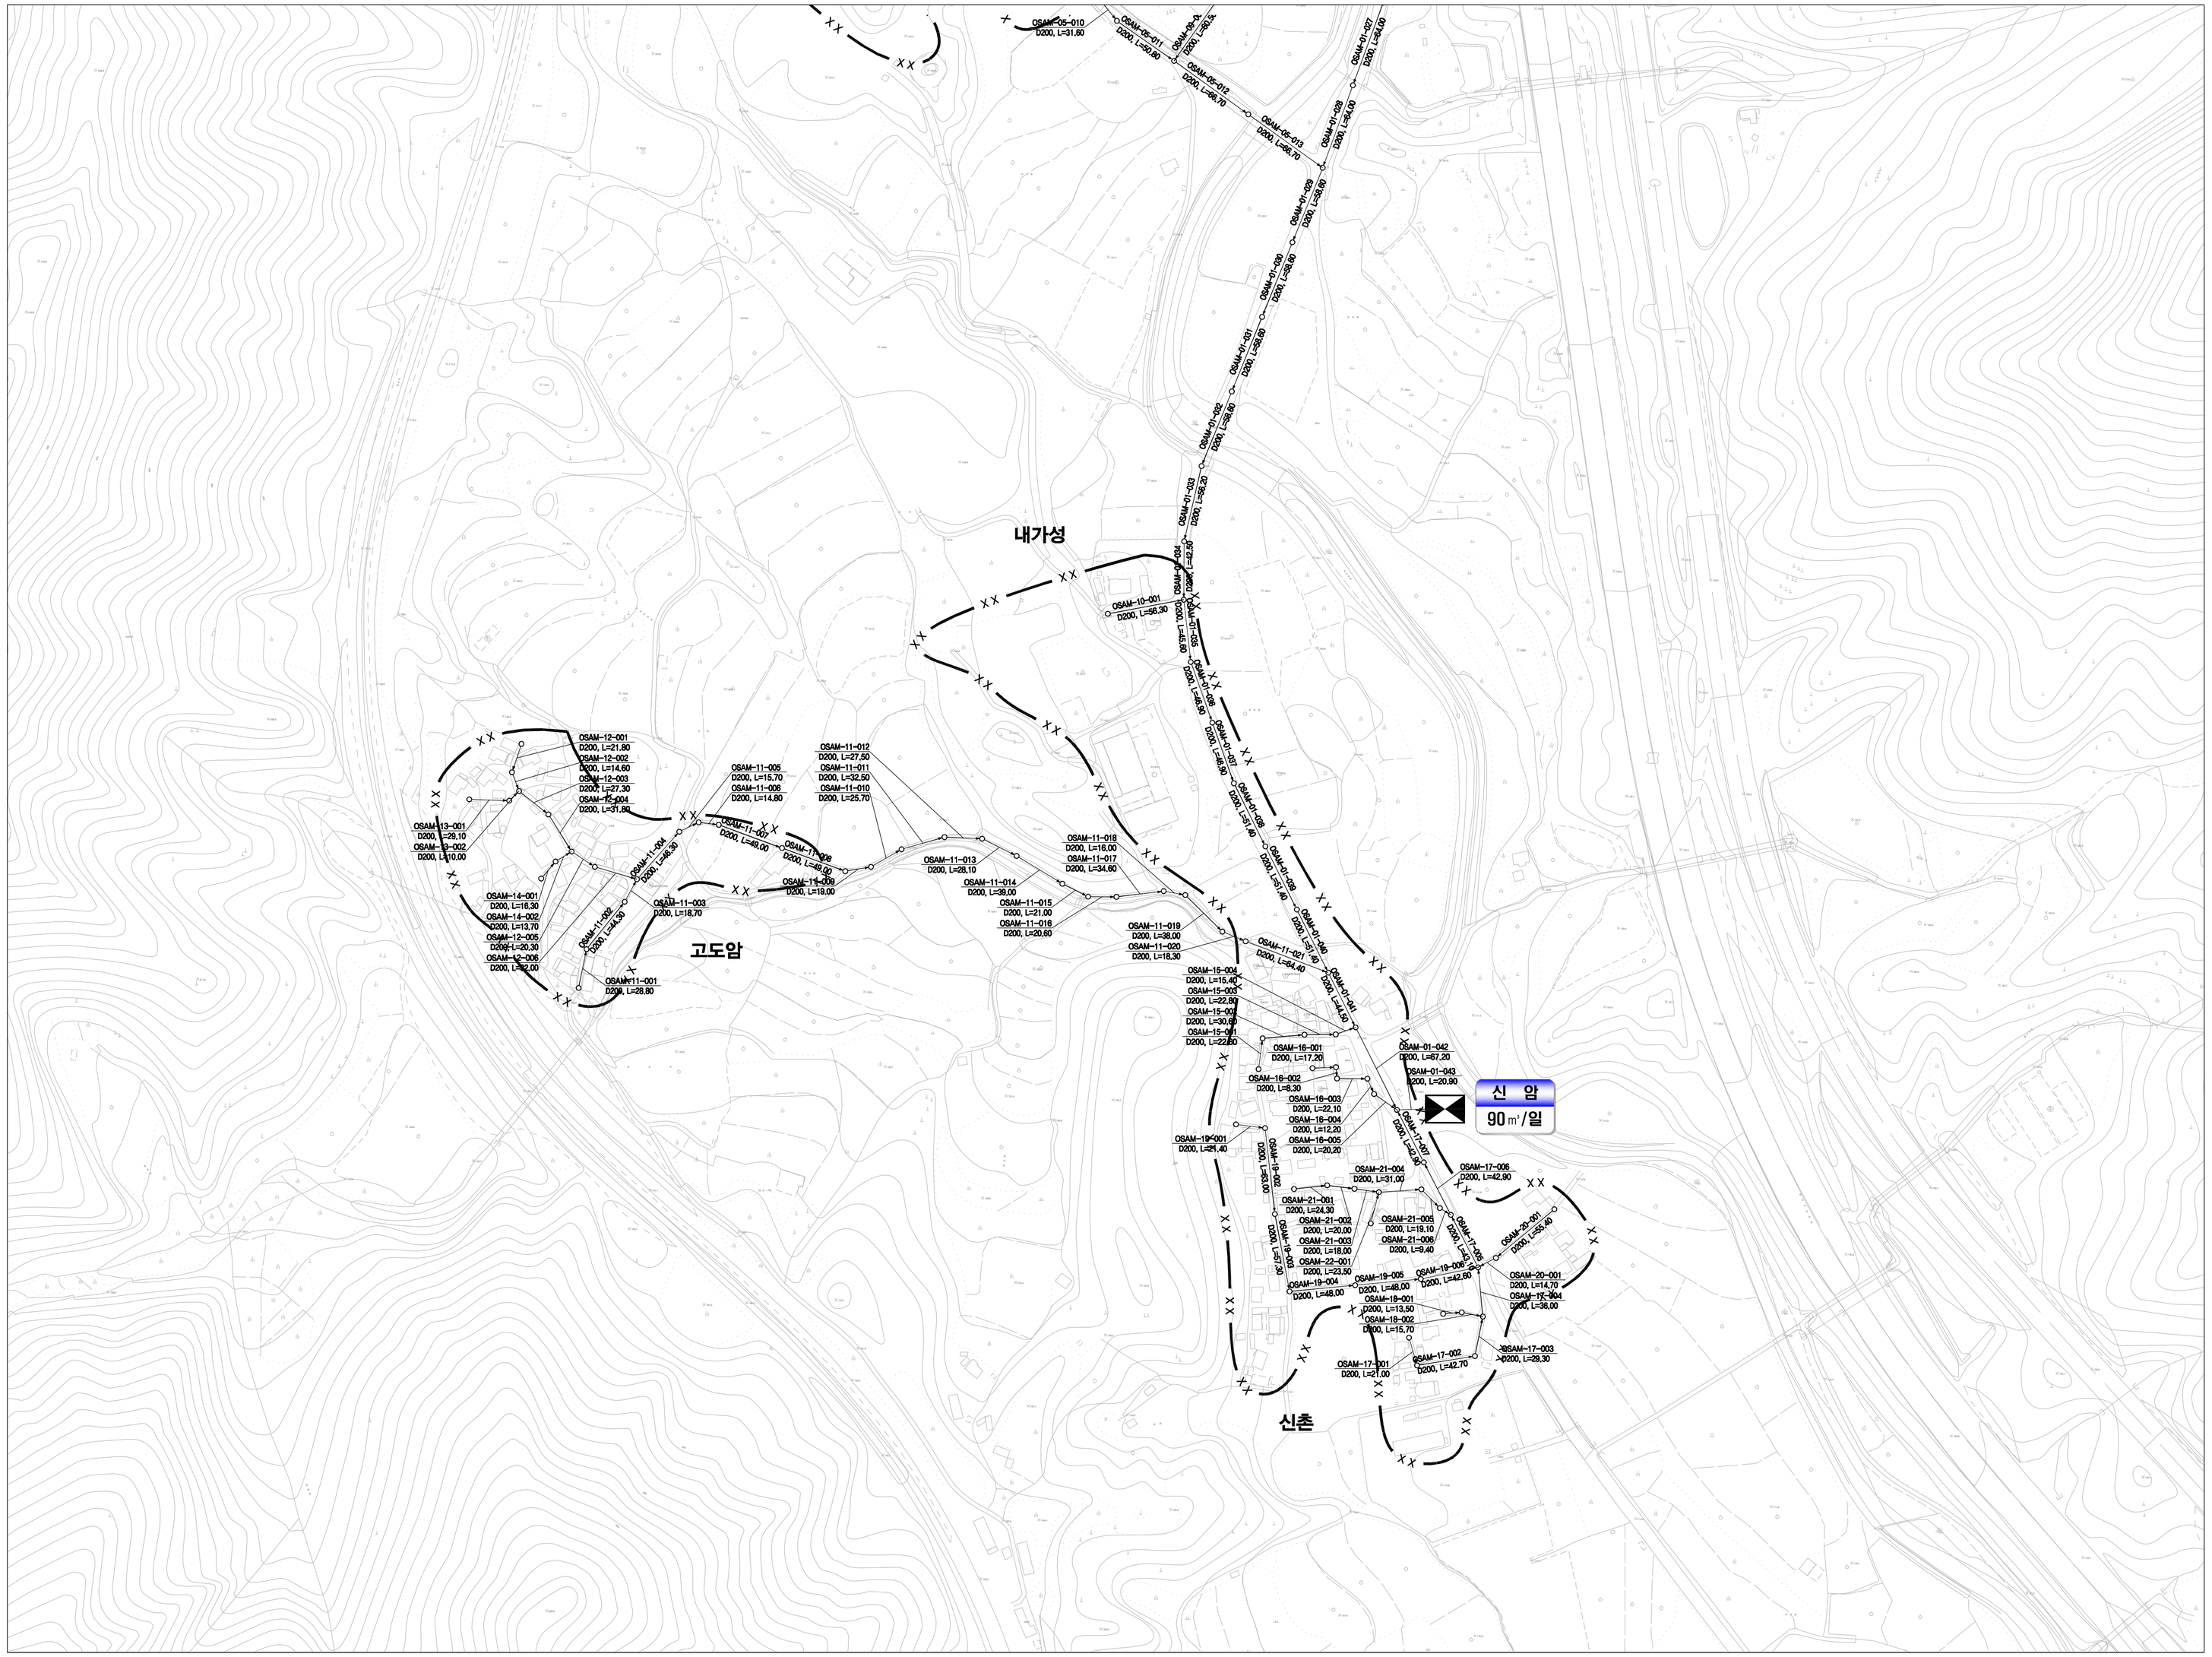

도 엽 번 호

	봉산면-01	
	봉산면-02	

맨홀 관로번호 맨홀
관경, 연장

관로번호 표시방법
OOS1-01-001
관거번호
호구번호
처리분구명칭
구분(우수U,오수O,합류T,차집C)

범례	
기 호	종 별
	행 정 구 역 경 계
	읍 면 동 경 계
	배 수 구 역 경 계
	처 리 구 역 경 계
	처 리 분 구(기존)
	처 리 분 구(계획)
	오 수 관 거(기존)
	오 수 관 거(계획)
	압 송 관 거(계획)
	중 계 펌 프 장
	하 수 처 리 장

SCALE=1:2,500

0 25 50 100 150 200

발 행 처: 김 천 시
발 행 일: 2015. . .
편집 및 제도:
(주) 건 화
(주) 진성이앤씨, (주) 강 동

1 : 2,500

시설계획평면도 (태화 소규모 하수도)

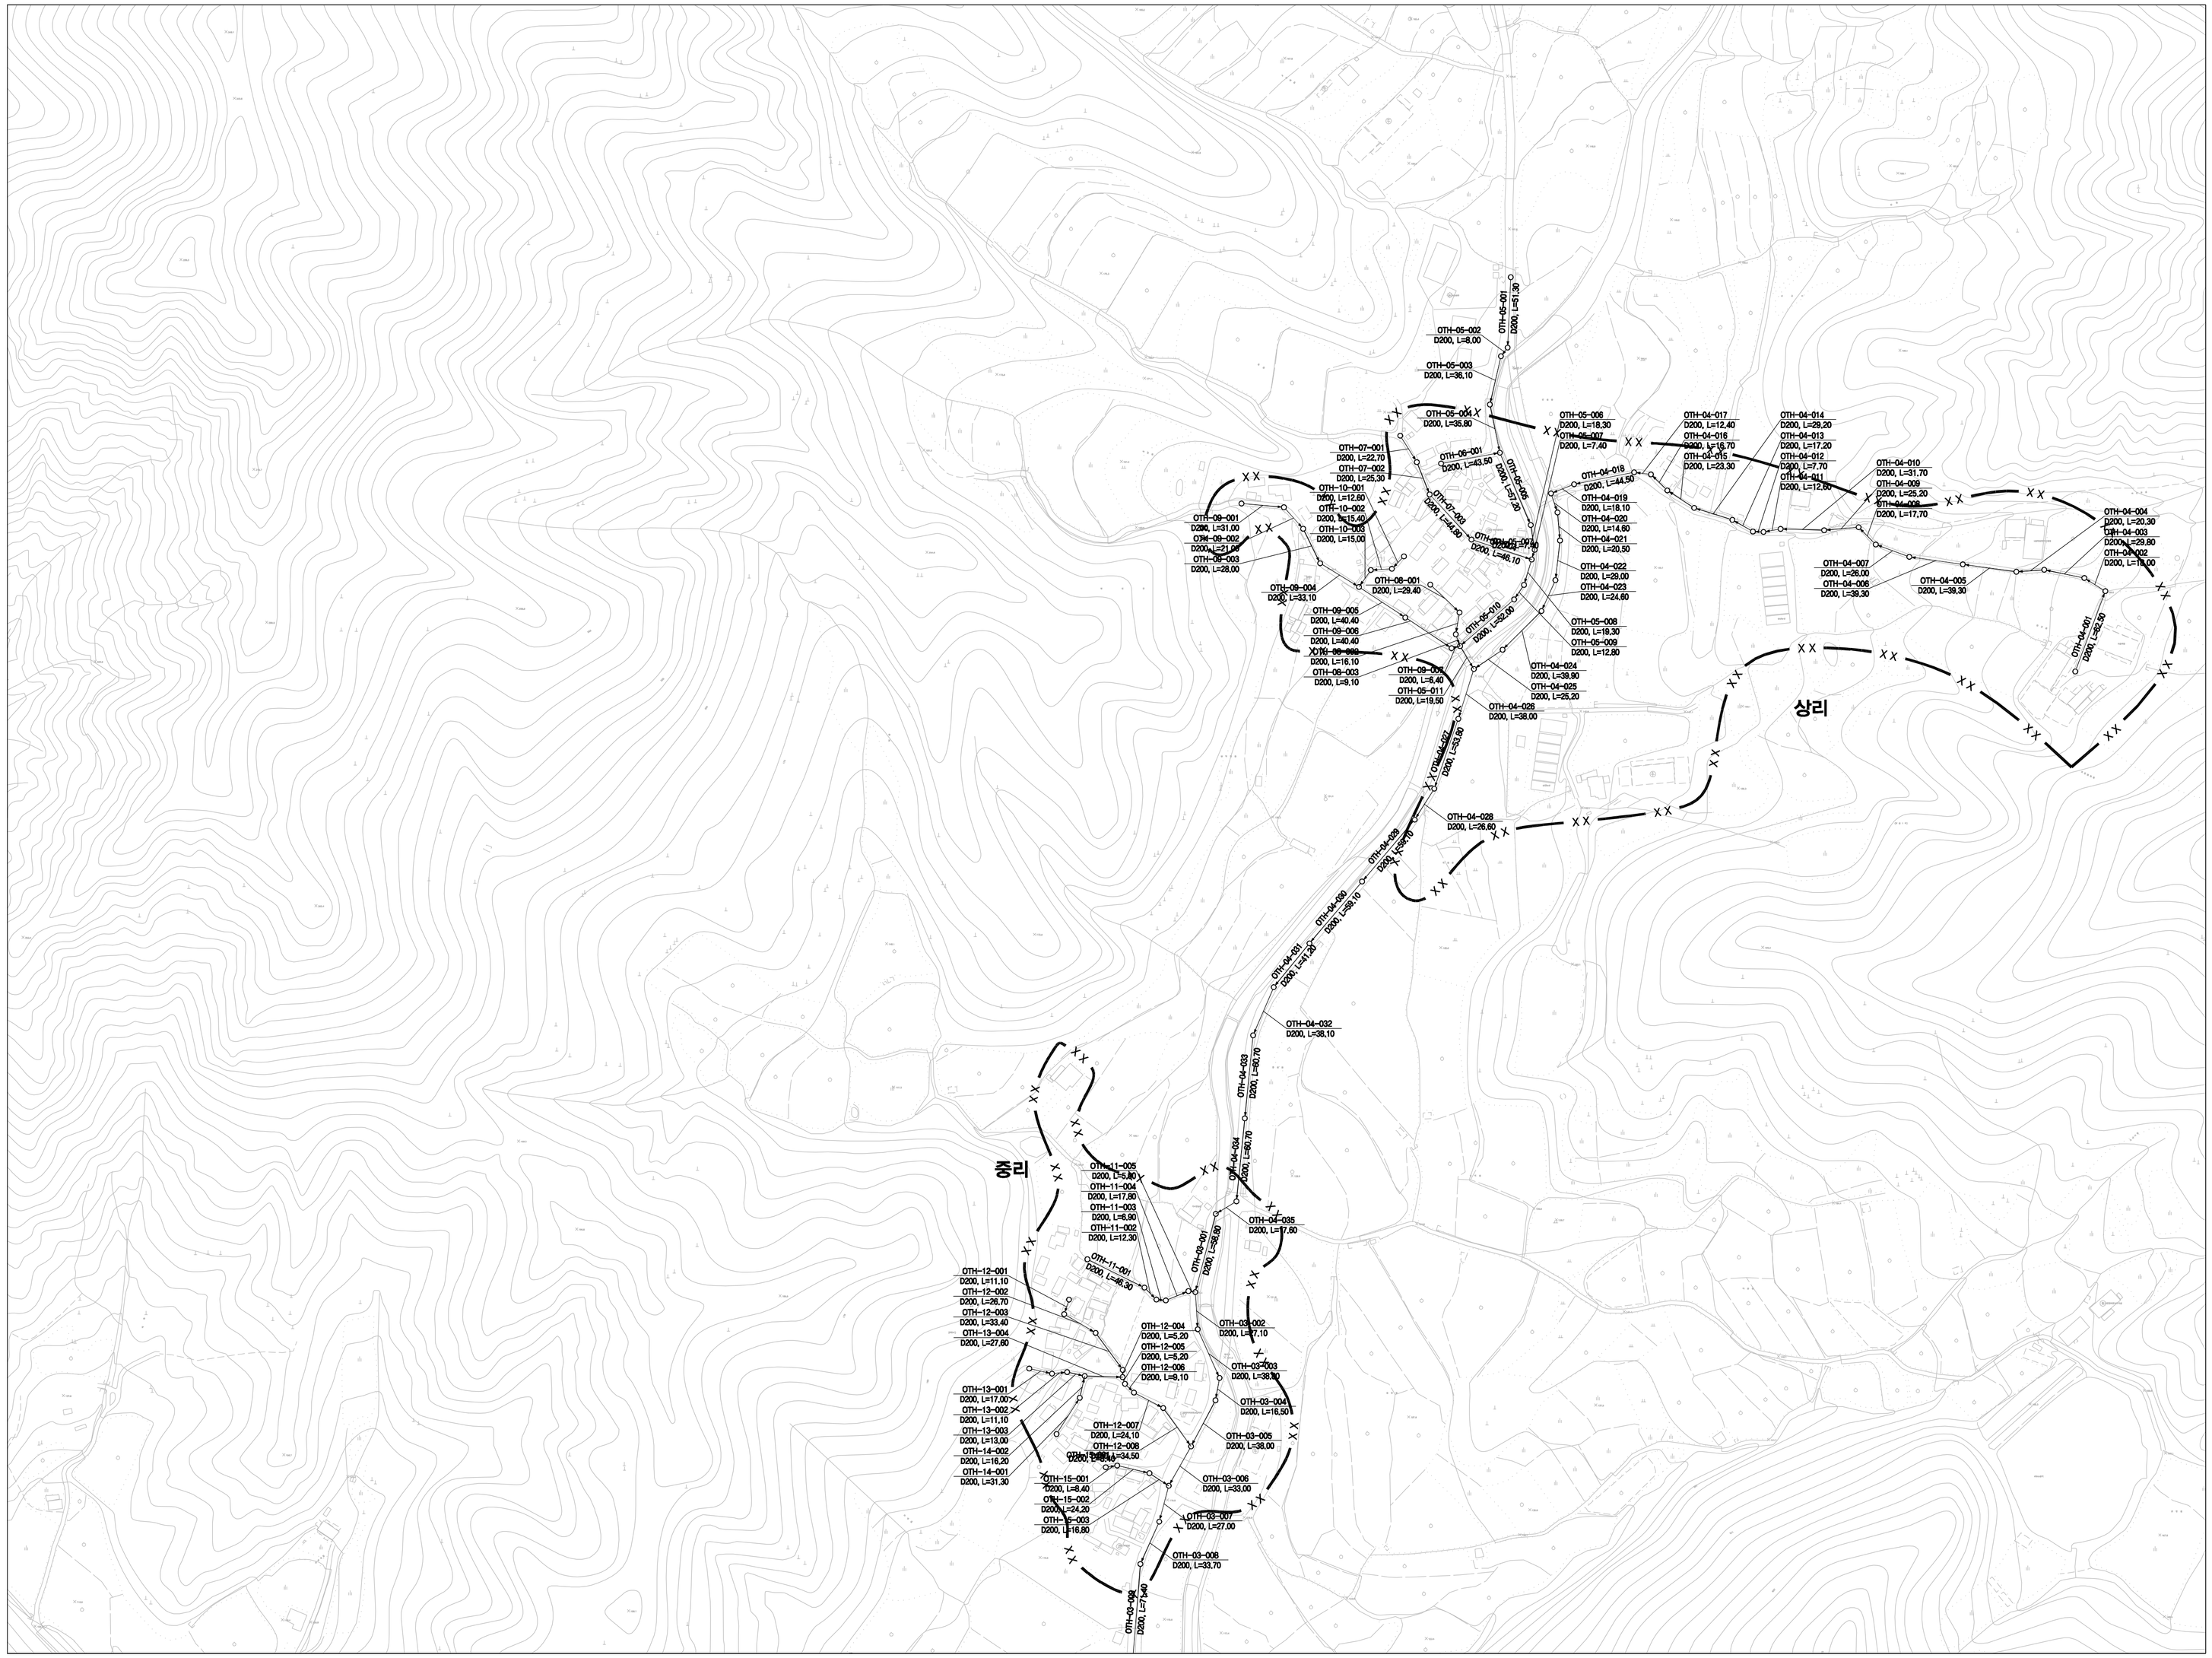

도	엽	번	호
	흥산면-03		
	흥산면-04		

맨홀 — 관로번호 관경, 연장 — 맨홀

관로번호 표시방법
00S1-01-001
- 관거번호
- 토구번호
- 처리분구명칭
- 구분(우수U,오수O,합류T,차집C)

범 례	
기 호	종 별
	행 정 구 역 경 계
	읍 면 동 경 계
	배 수 구 역 경 계
	처 리 구 역 경 계
	처 리 분 구(기존)
	처 리 분 구(계획)
	오 수 관 거(기존)
	오 수 관 거(계획)
	압 송 관 거(계획)
	중 계 펌 프 장
	하 수 처 리 장

SCALE=1:2,500

0 25 50 100 150 200

발 행 처: 김 천 시
발 행 일: 2015. . .
편집 및 제도:
(주) 건 화
(주) 진성이앤씨, (주) 강 동

1 : 2,500

시설계획평면도 (태화 소규모 하수도)

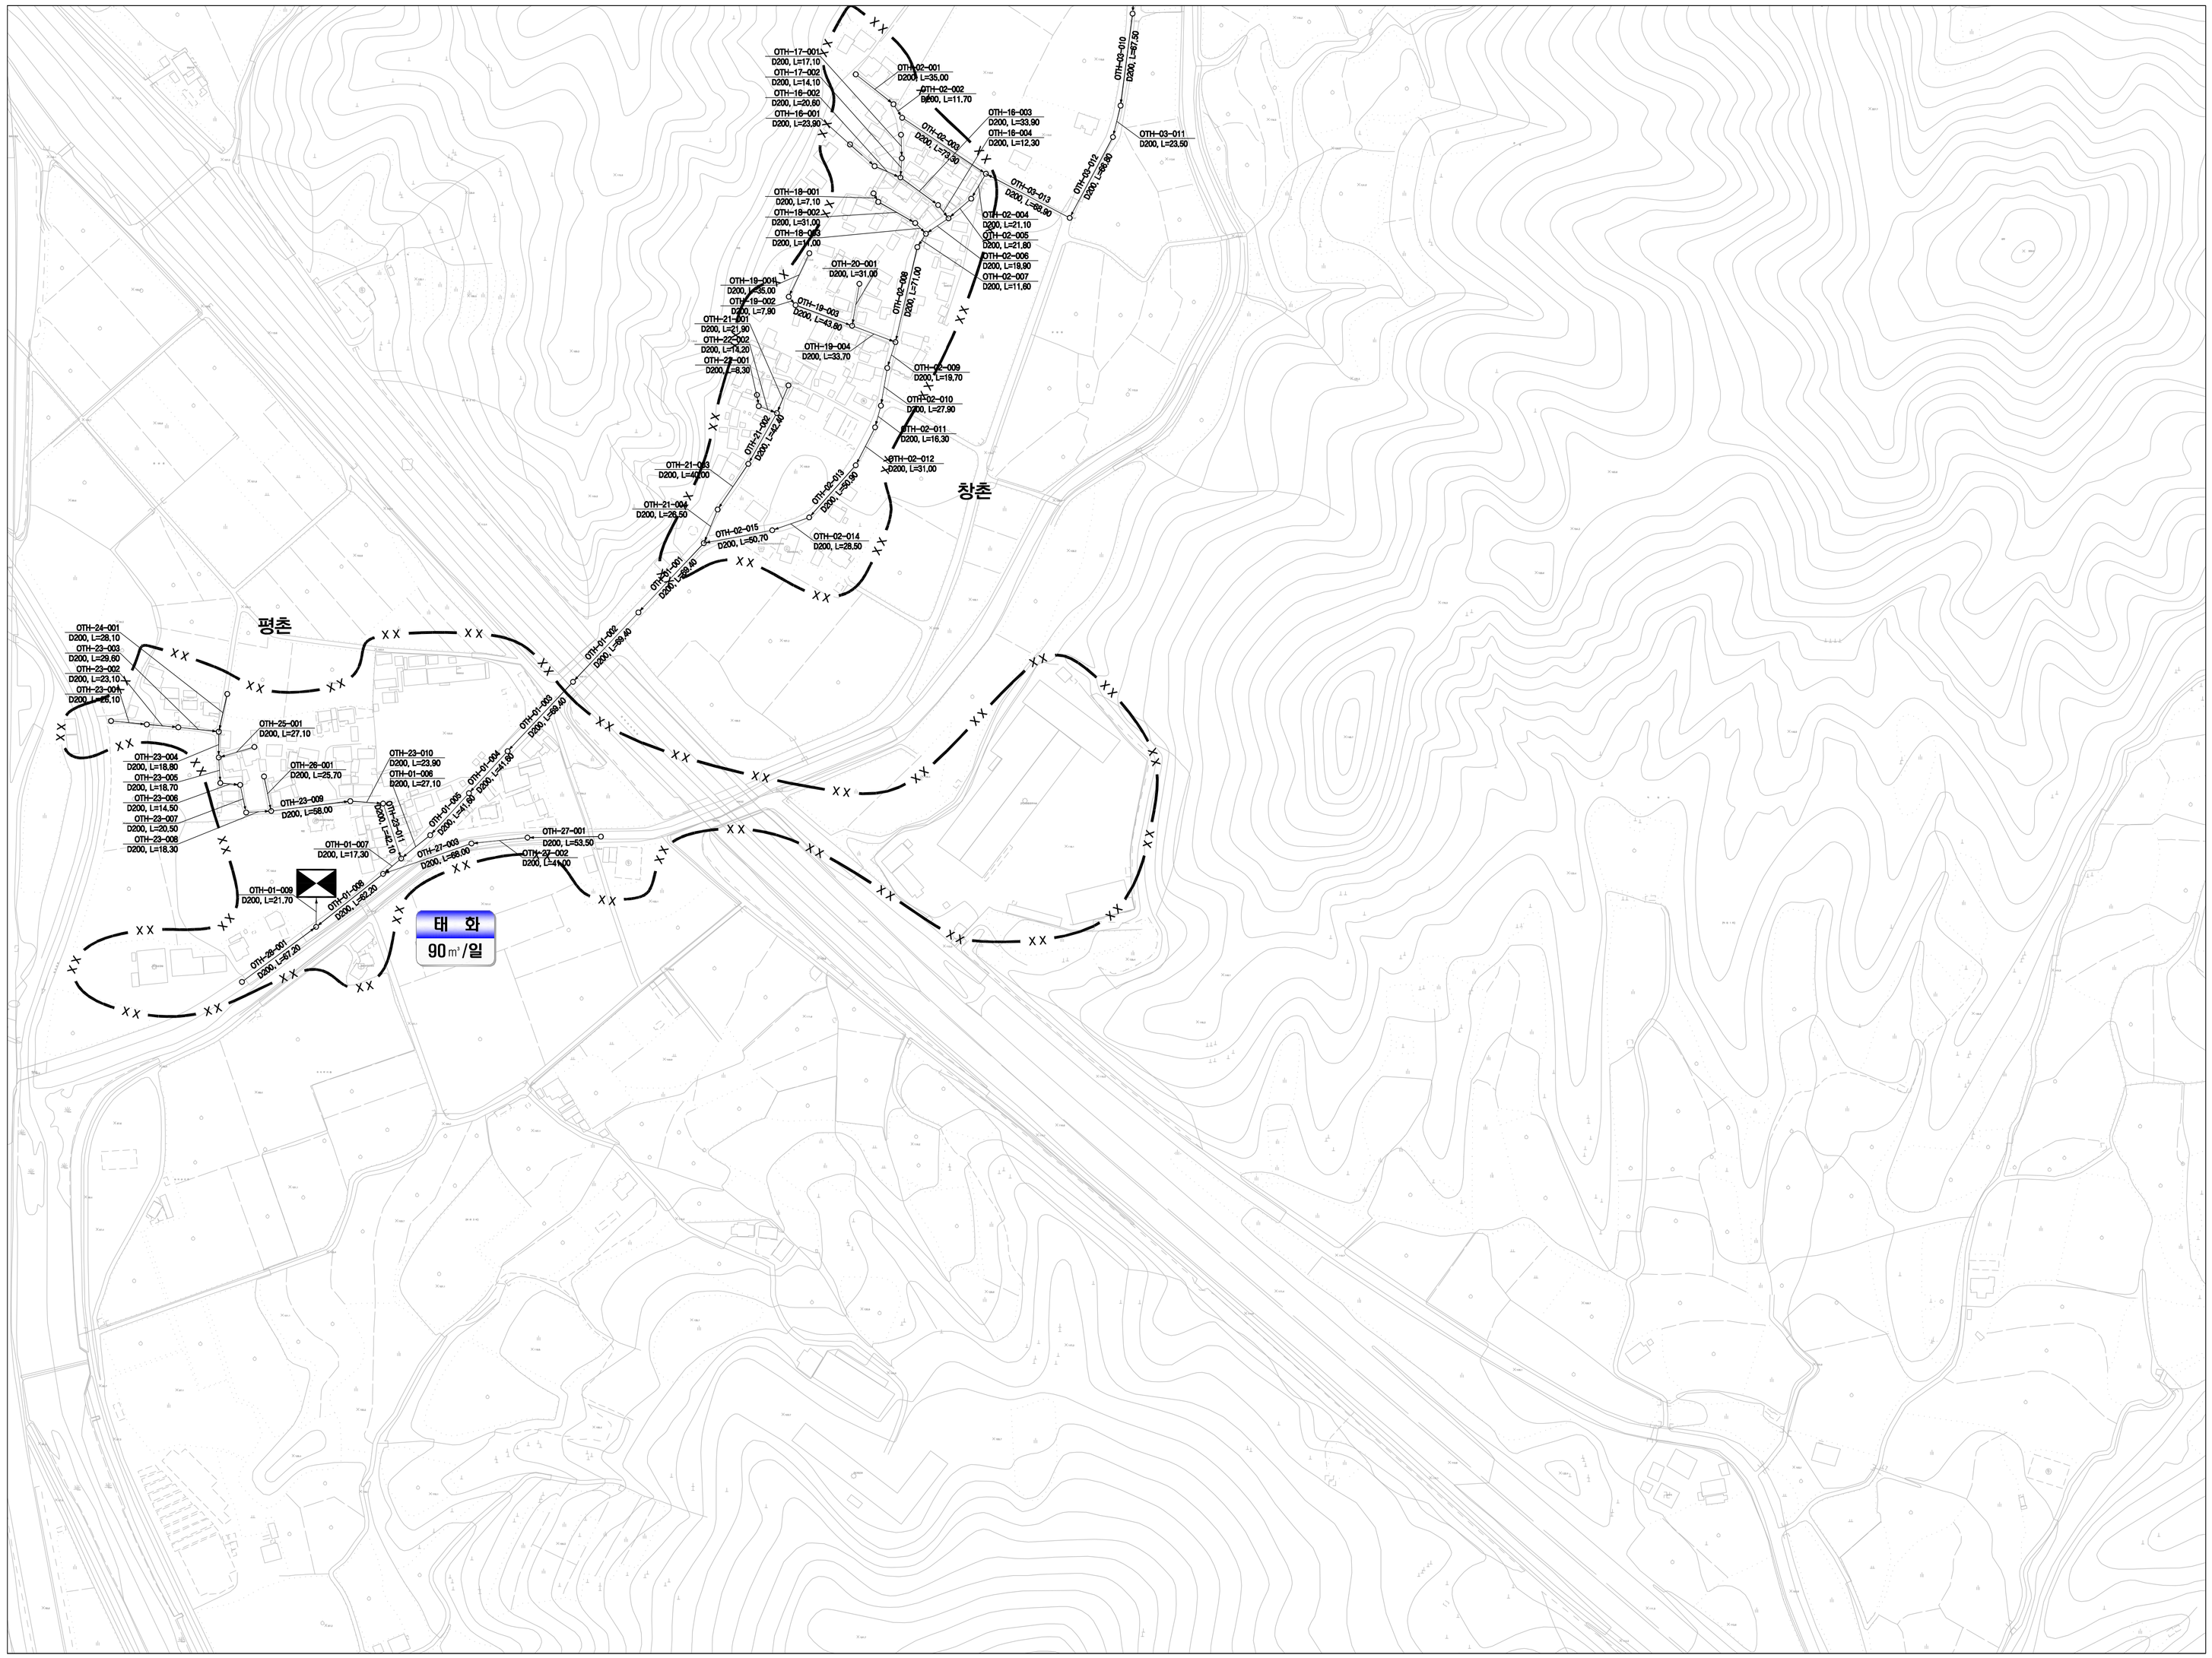

도 엽 번 호

	흥산면-03	
	흥산면-04	

맨홀 관로번호 맨홀
관경, 연장

관로번호 표시방법
ODS1-01-001
- 관거번호
- 도구번호
- 처리분구명칭
- 구분(우수U, 오수O, 합류T, 차집C)

범례	
기 호	종 별
	행 정 구 역 경 계
	읍 면 동 경 계
	배 수 구 역 경 계
	처 리 구 역 경 계
	처 리 분 구(기존)
	처 리 분 구(계획)
	오 수 관 거(기존)
	오 수 관 거(계획)
	압 송 관 거(계획)
	중 계 펌 프 장
	하 수 처 리 장

SCALE=1:2,500

0 25 50 100 150 200

발 행 처: 김 천 시
발 행 일: 2015. . .
편집 및 제도:
(주) 건 화
(주) 진성이앤씨, (주) 강 동

1 : 2,500

시설계획평면도 (봉산 처리분구)

도 엽 번 호

	봉산면-05	
	봉산면-06	

맨홀 — 관로번호 관경, 연장 — 맨홀

관로번호 표시방법
0DS1-01-001
- 관거번호
- 로구번호
- 처리분구명칭
- 구분(우수U,오수O,합류T,차집C)

범례	
기 호	종 별
	행정구역경계
	읍면동경계
	배수구역경계
	처리구역경계
	처리분구(기존)
	처리분구(계획)
	오수관거(기존)
	오수관거(계획)
	압송관거(계획)
	중계 펌프장
	하수 처리장

SCALE=1:2,500

0 25 50 100 150 200

발 행 처: 김 천 시
발 행 일: 2015. . .
편집 및 제도:
(주) 건 화
(주) 진성이앤씨, (주) 강 동

1 : 2,500

시설계획평면도 (봉산 처리분구)

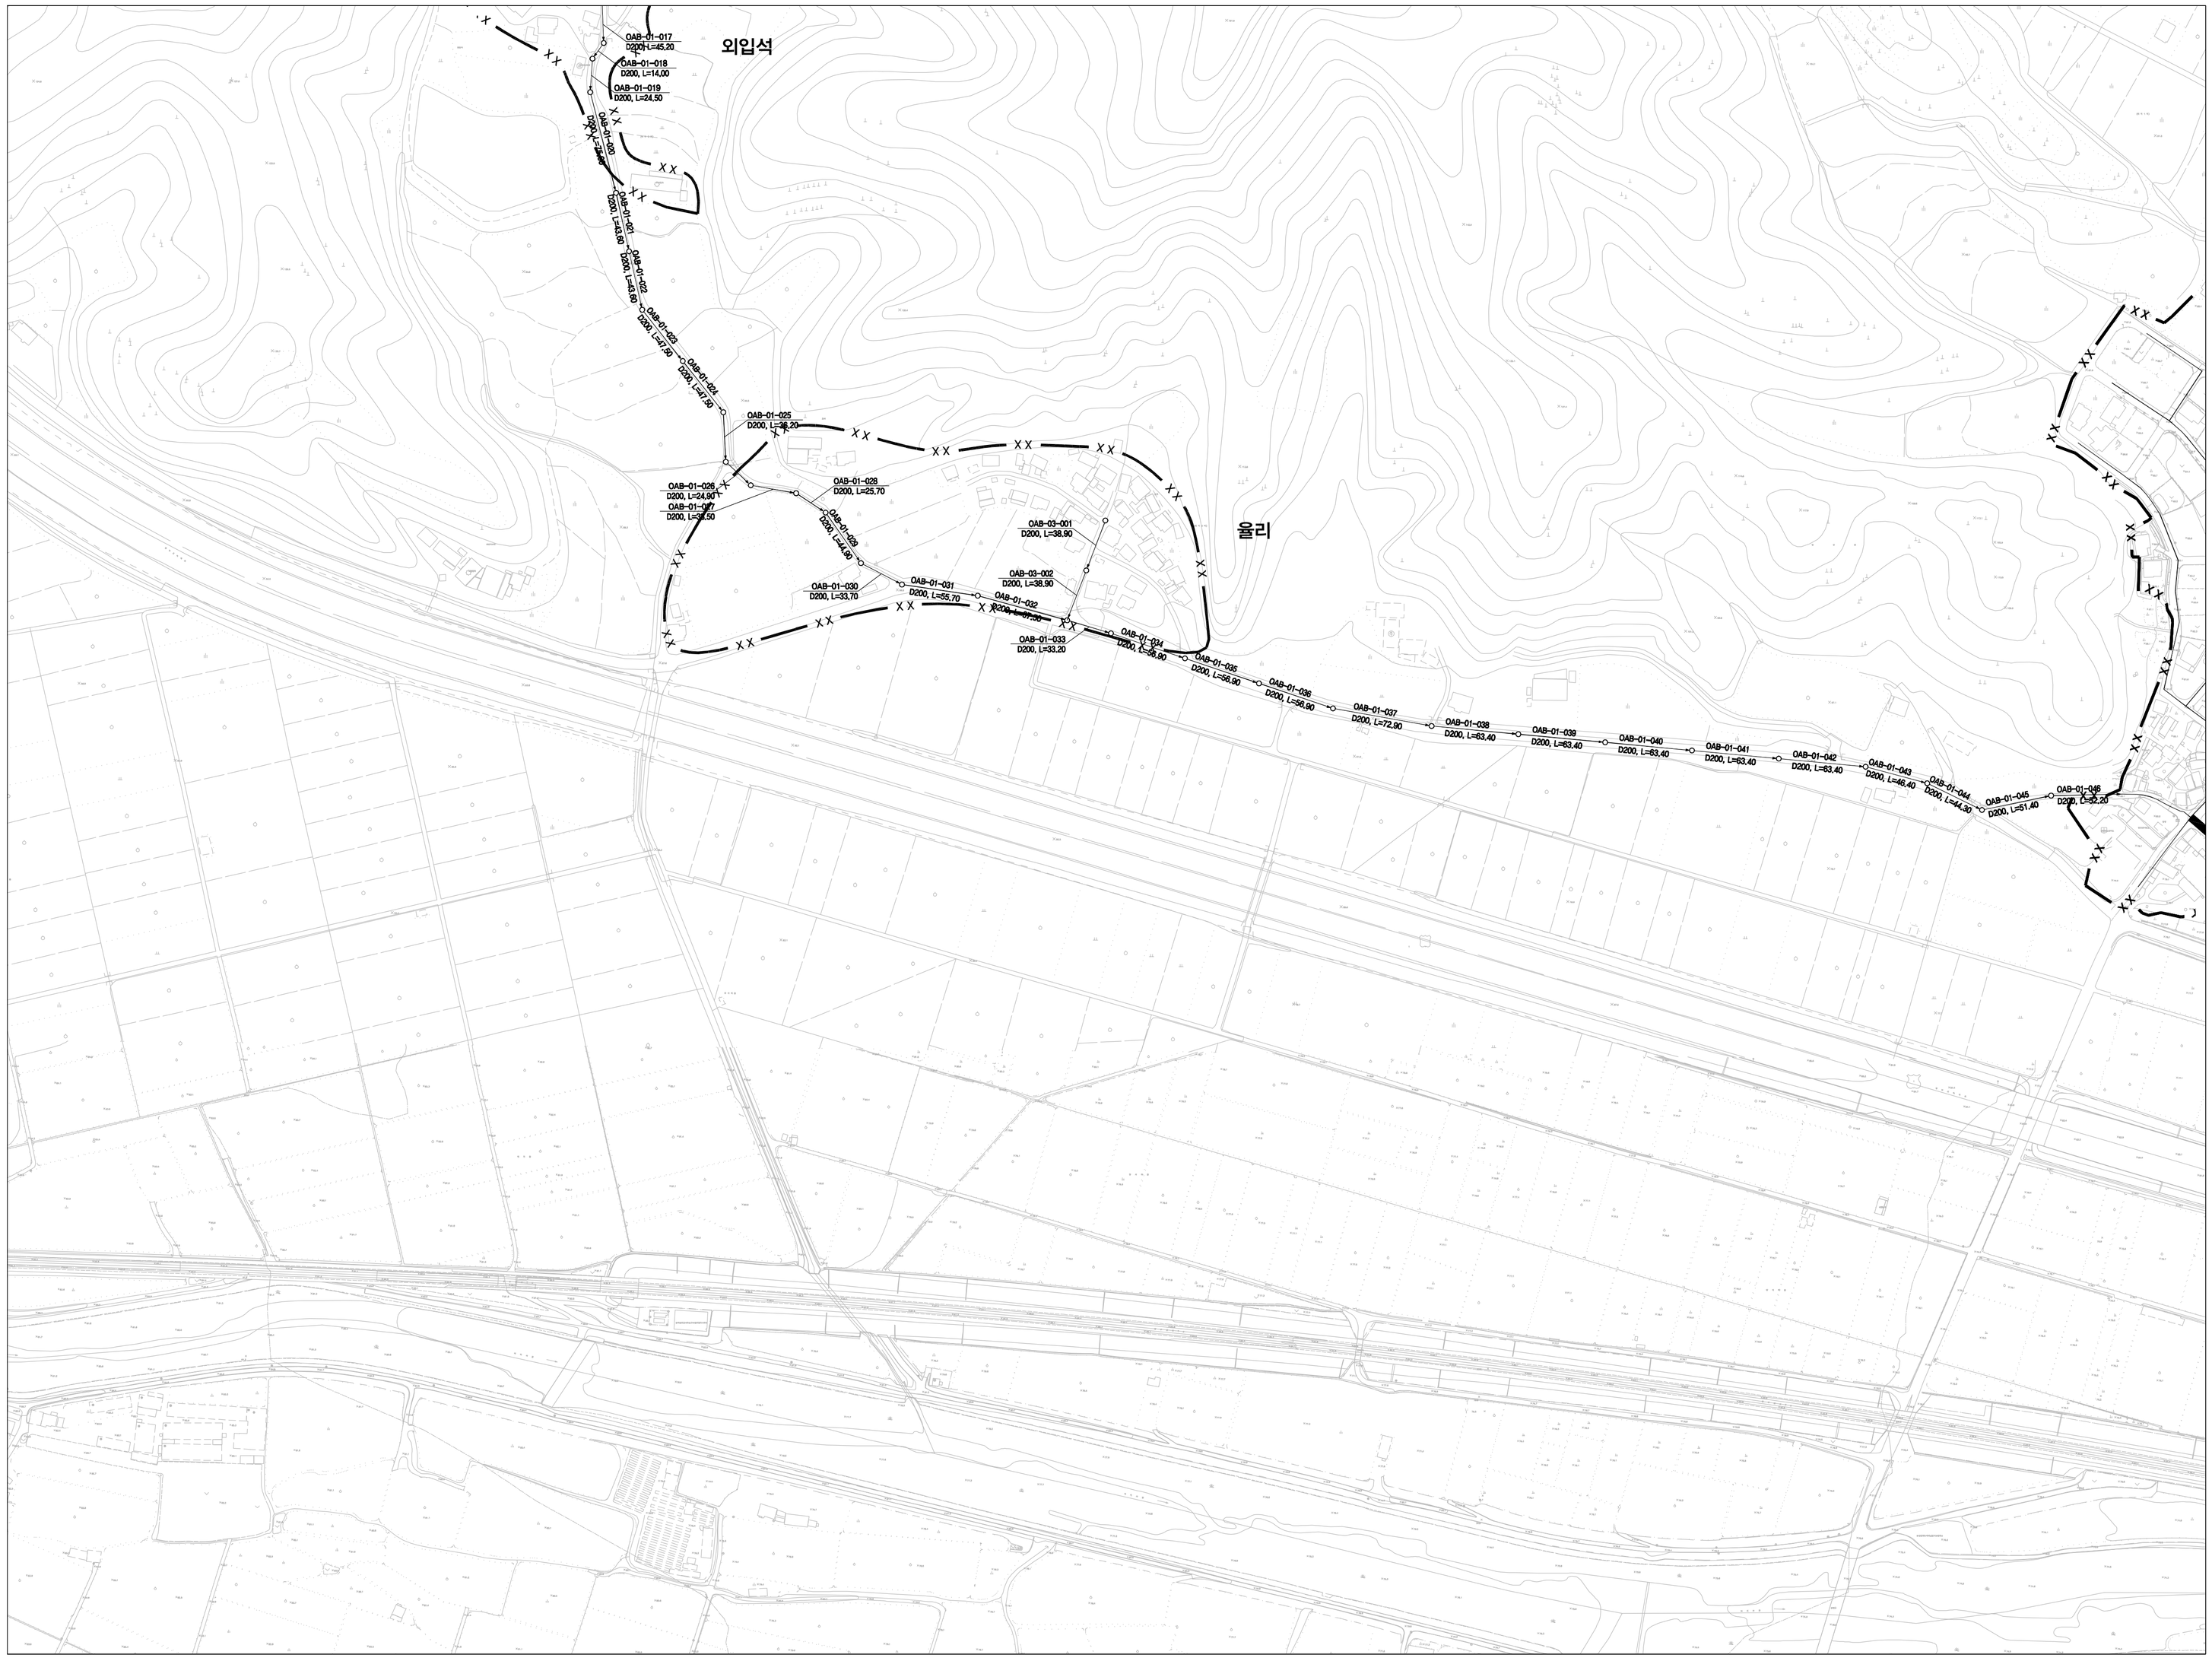

도 엽 번 호

	봉산면-05	
	봉산면-06	

N

맨홀 — 관로번호 — 맨홀
관경, 연장

관로번호 표시방법
OOS1-01-001
관거번호
호구번호
처리분구명칭
구분(우수U, 오수O, 합류T, 차집C)

범 례	
기 호	종 별
	행 정 구 역 경 계
	읍 면 동 경 계
	배 수 구 역 경 계
	처 리 구 역 경 계
	처 리 분 구(기존)
	처 리 분 구(계획)
	오 수 관 거(기존)
	오 수 관 거(계획)
	압 송 관 거(계획)
	중 계 펌 프 장
	하 수 처 리 장

SCALE=1:2,500

0 25 50 100 150 200

발 행 처: 김 천 시
발 행 일: 2015. . .
편집 및 제도:
(주) 건 화
(주) 진성이앤씨, (주) 강 동