



시|설|계|획|포|면|도|(아|포|차|리|분|구)

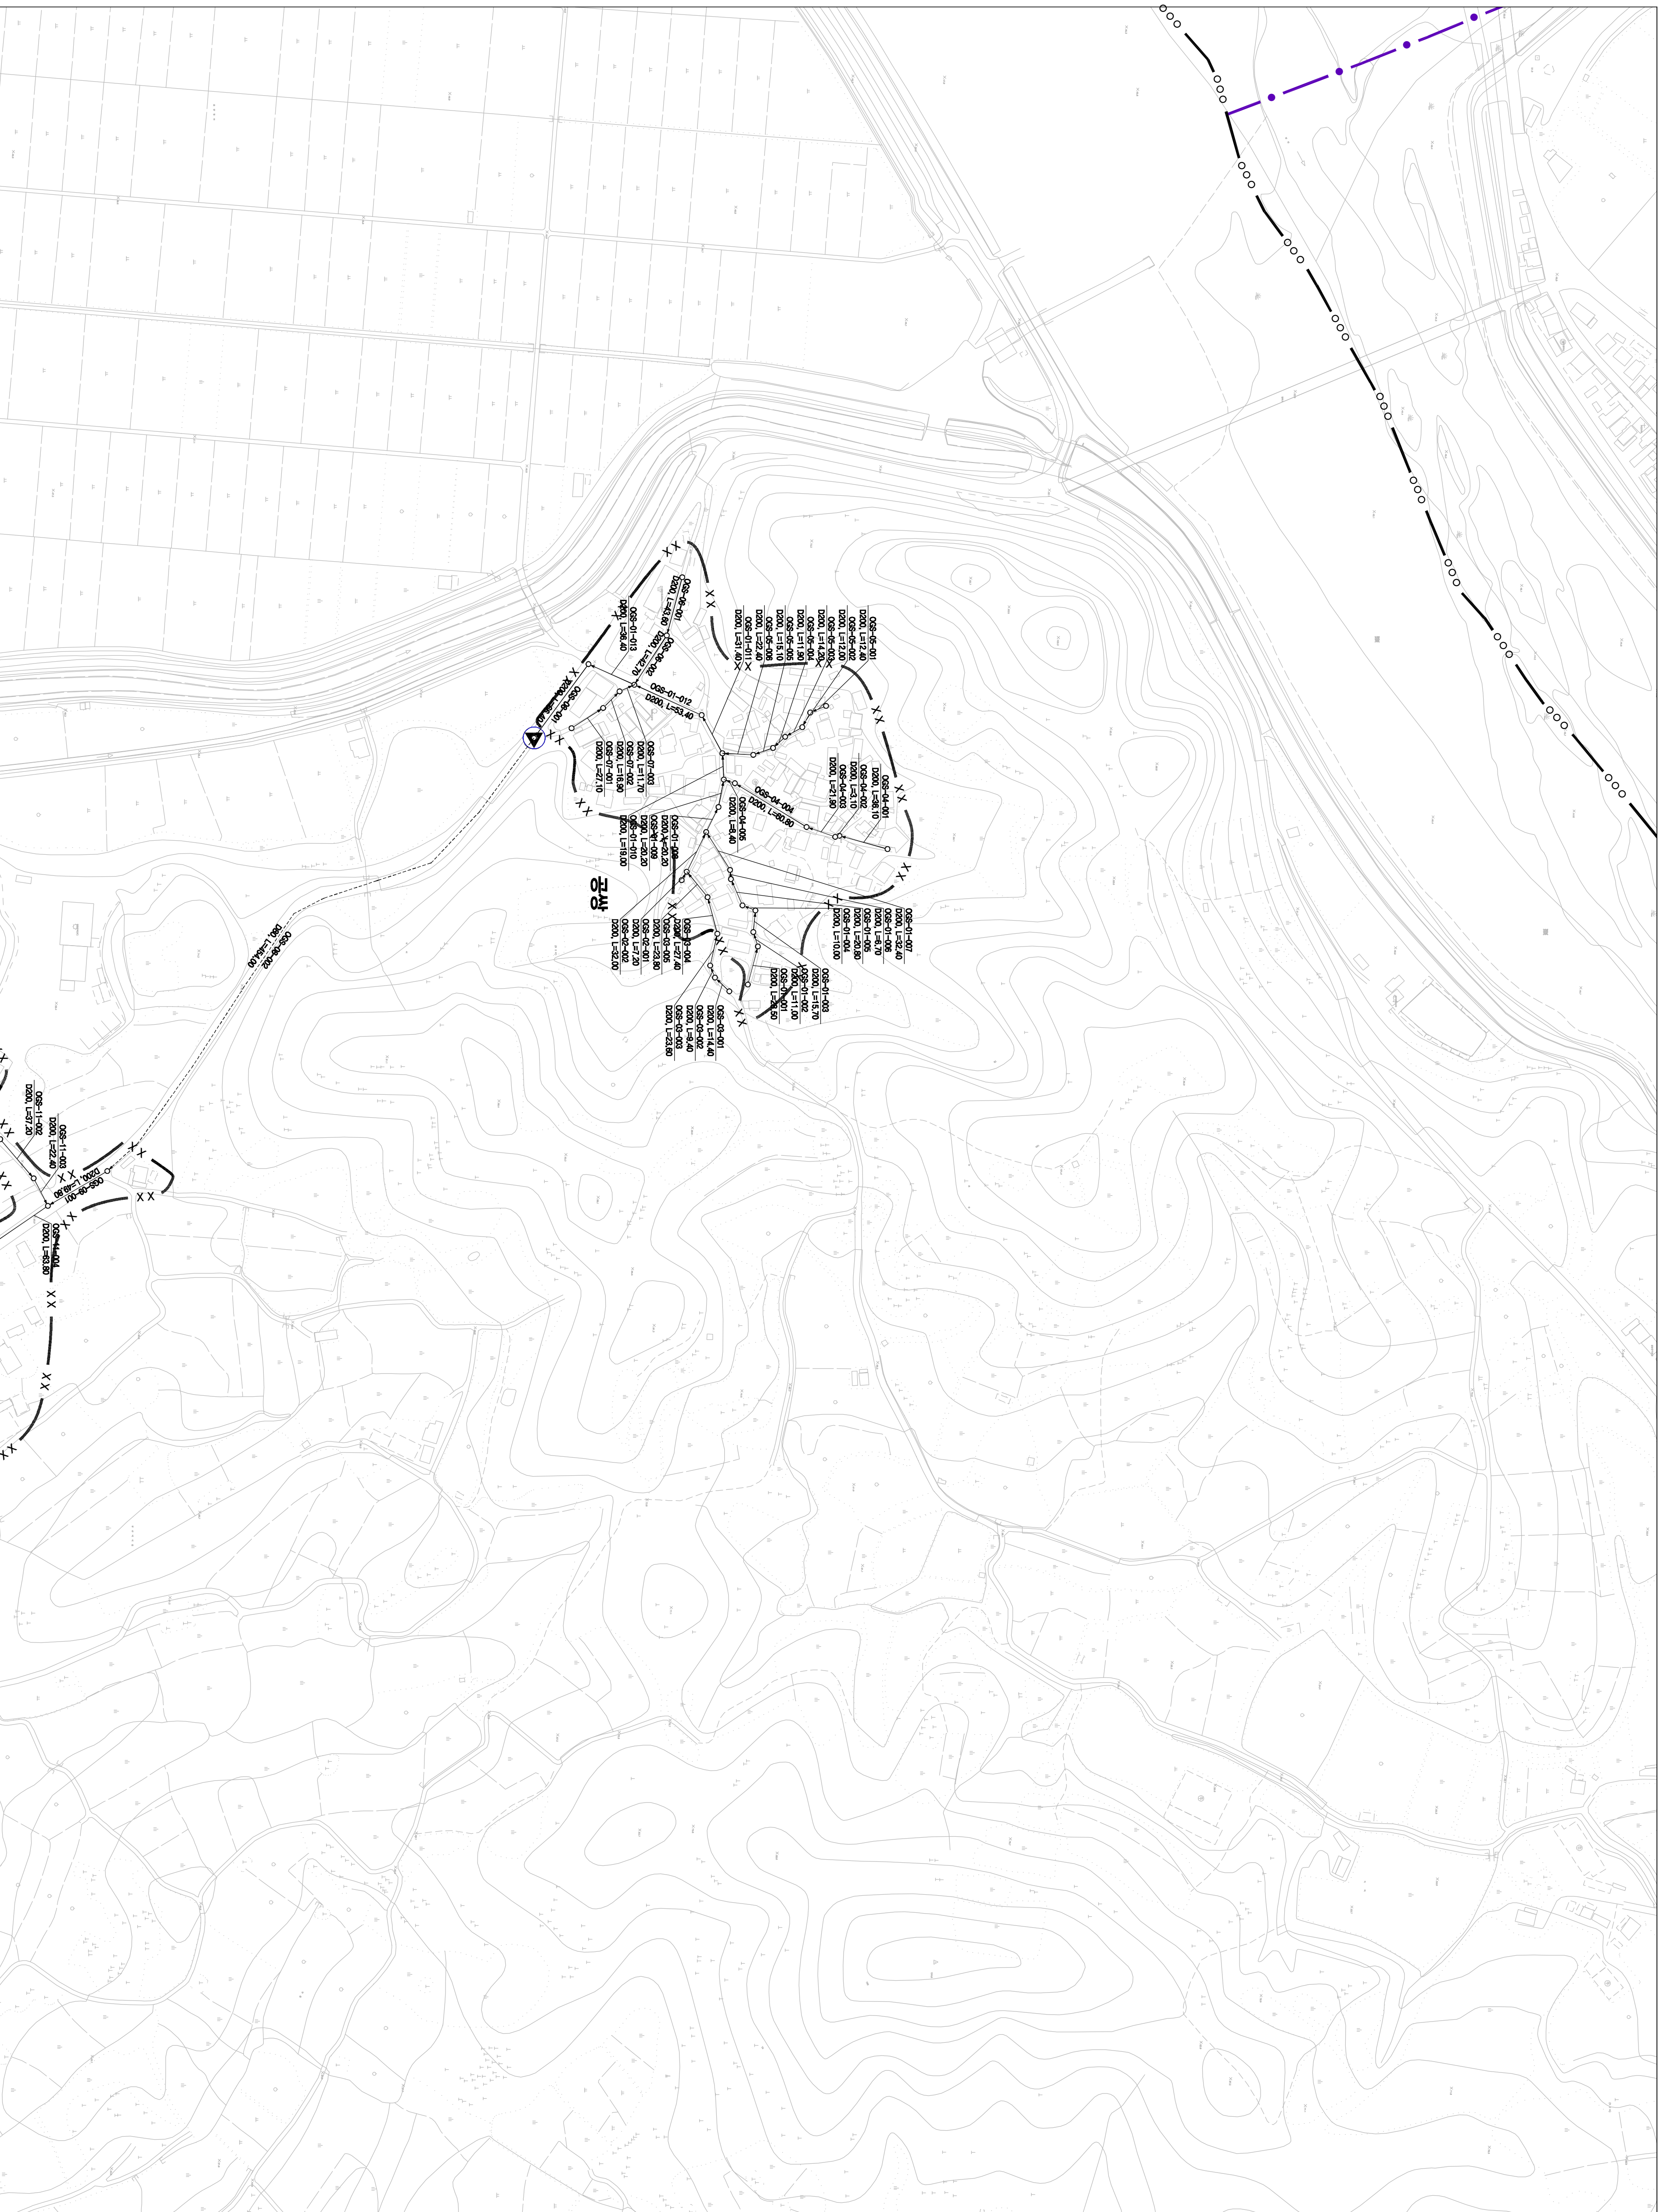

			하
아	아		표
고	고		포
			하

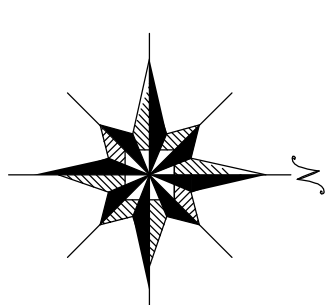

면출

관정, 연정

관측면도

면출

관측면도 표시방법

0057-101-001

행정구역경계

읍면동경계

치리구역경계

치리분구(개촌)

오수관(개촌)

오수관(개화)

암굴, 펌프장

범례

1. 행정구역경계

2. 읍면동경계

3. 치리구역경계


4. 치리분구(개촌)

5. 오수관(개촌)

6. 오수관(개화)

7. 암굴, 펌프장

하수 처리장

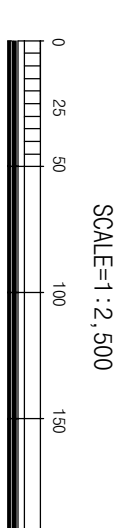

발행처: 김천시
발행일: 2015. . .
편집 및 제도:
(주) 건화
(주) 진성이앤씨, (주) 강동