1 : 2,500

시설계획평면도 (송천 처리분구)

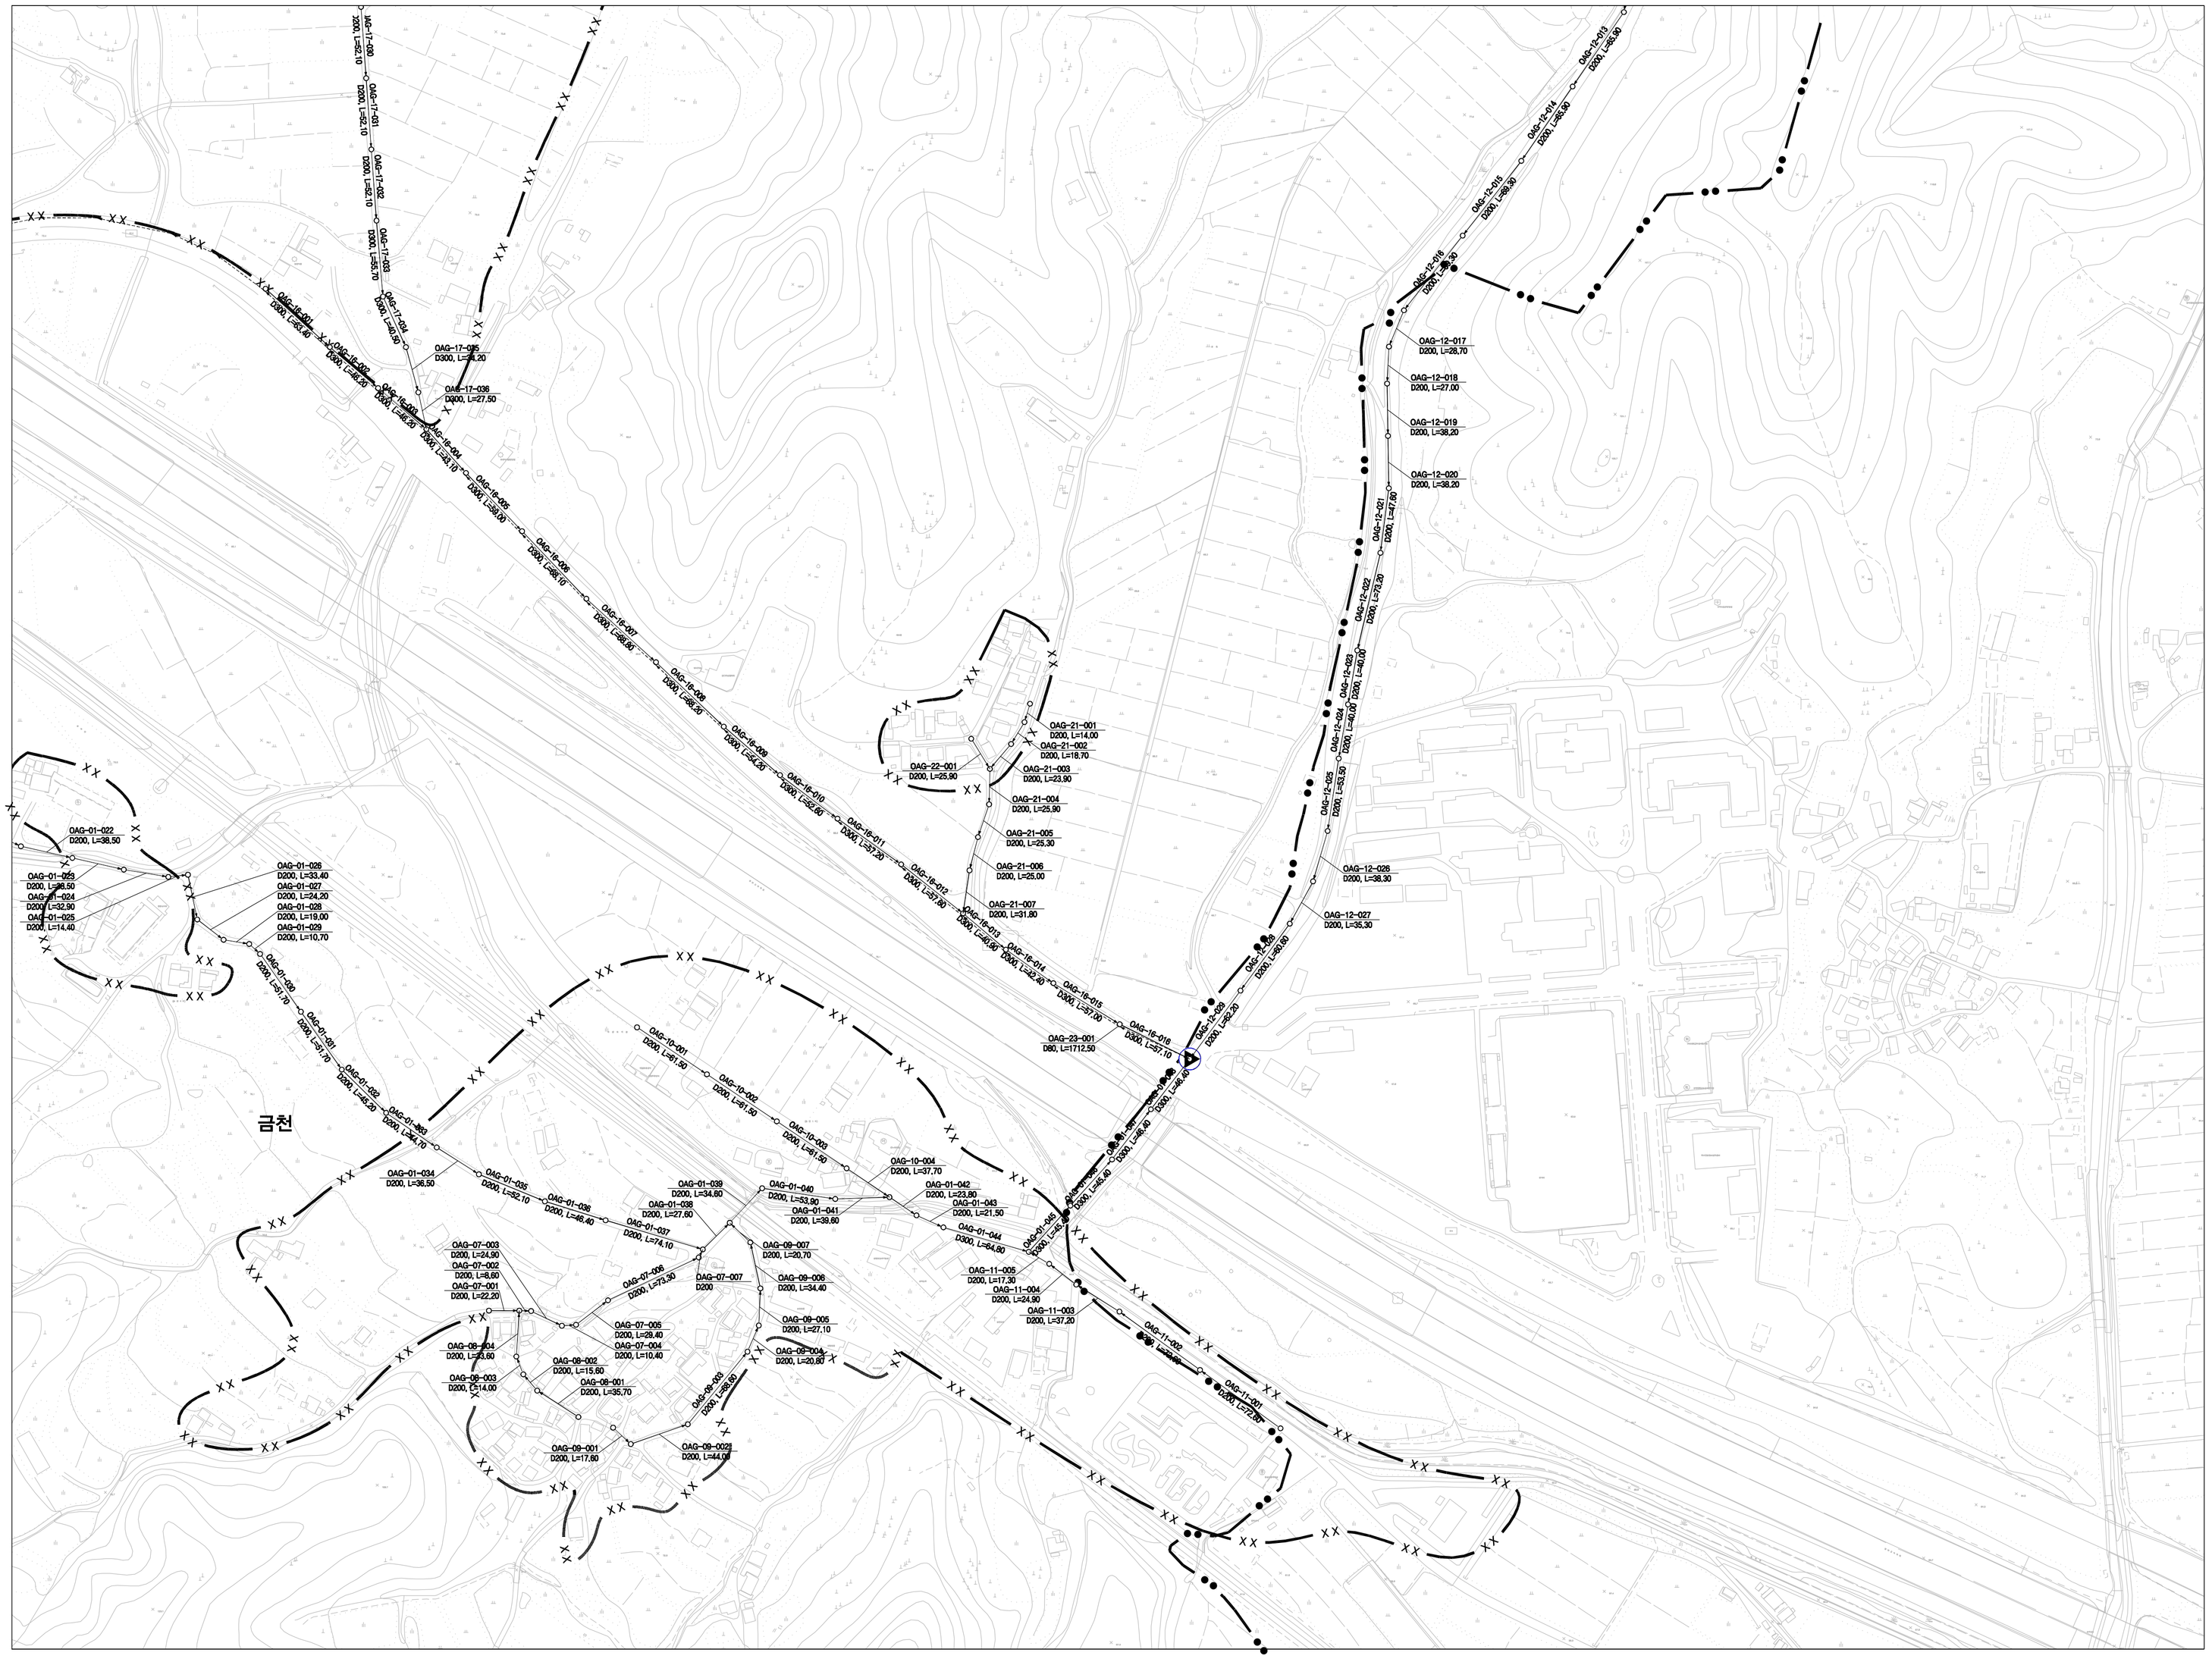

도 엽 번 호

아포읍-04	아포읍-06	
아포읍-05	아포읍-07	

맨홀 — 관로번호 — 맨홀
관경, 연장

관로번호 표시방법
00S1-01-001
관거번호
호구번호
처리분구명칭
구분(우수U, 오수O, 합류T, 차집C)

범 례

기 호	종 별
	행정구역경계
	읍면동경계
	배수구역경계
	처리구역경계
	처리분구(기존)
	처리분구(계획)
	오수관거(기존)
	오수관거(계획)
	압송관거(계획)
	중계펌프장
	하수처리장

SCALE=1:2,500

0 25 50 100 150 200

발 행 처: 김 천 시
발 행 일: 2015. . .
편집 및 제도:
(주) 건 화
(주) 진성이앤씨, (주) 강 동