1 : 2,500

# 시설계획평면도(능치 소규모 하수도)

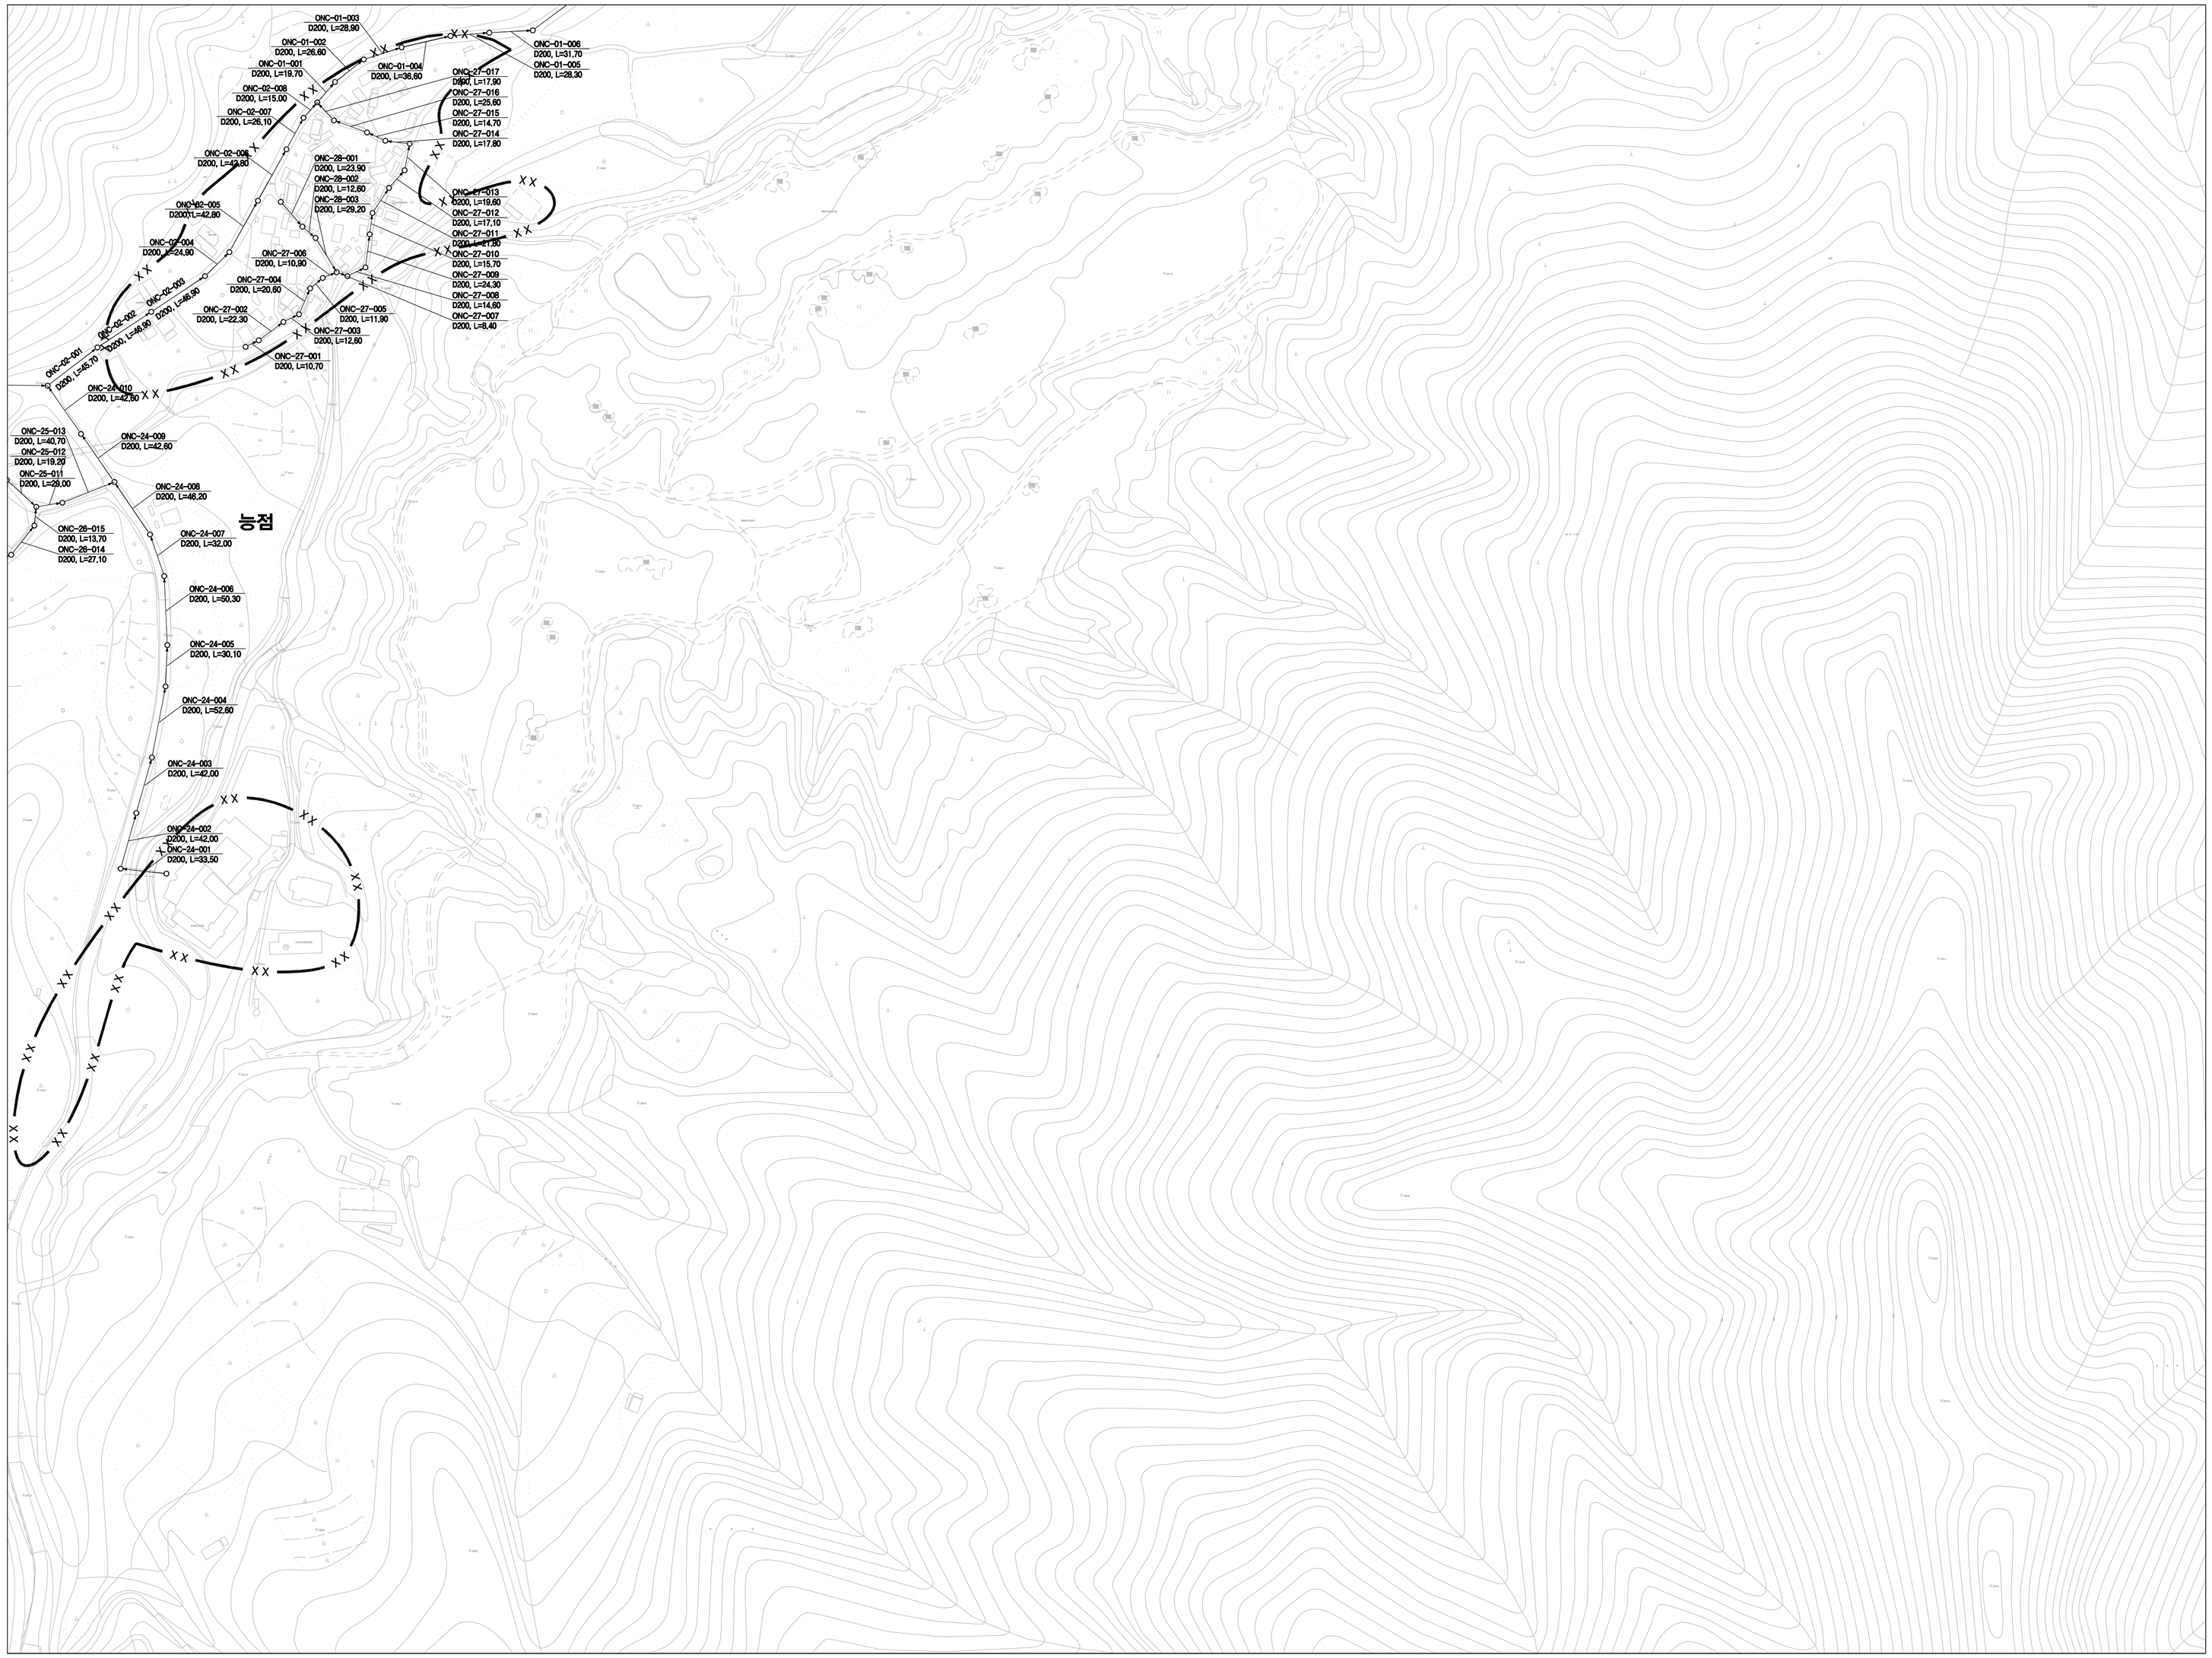


도 엽 번 호

| | | |
|---|---|---|
| 어모면-02 | 어모면-04 | |
| 어모면-03 | 어모면-05 | |
| | | |

맨홀 — 관로번호 / 관경, 연장 — 맨홀

관로번호 표시방법
ODS1-01-001
- 관거번호
- 도구번호
- 처리분구명칭
- 구분(우수U, 오수O, 합류T, 차집C)

| 범 례 | |
|---|---|
| 기 호 | 종 별 |
| | 행 정 구 역 경 계 |
| | 읍 면 동 경 계 |
| | 배 수 구 역 경 계 |
| | 처 리 구 역 경 계 |
| | 처 리 분 구(기존) |
| | 처 리 분 구(계획) |
| | 오 수 관 거(기존) |
| | 오 수 관 거(계획) |
| | 압 송 관 거(계획) |
| | 중 계 펌 프 장 |
| | 하 수 처 리 장 |

SCALE=1:2,500

0 25 50 100 150 200

발 행 처: 김 천 시
발 행 일: 2015. . .
편집 및 제도:
**(주) 건 화**
**(주) 진성이앤씨, (주) 강 동**