



시설계획평면도(옥동 소규모 하수도)

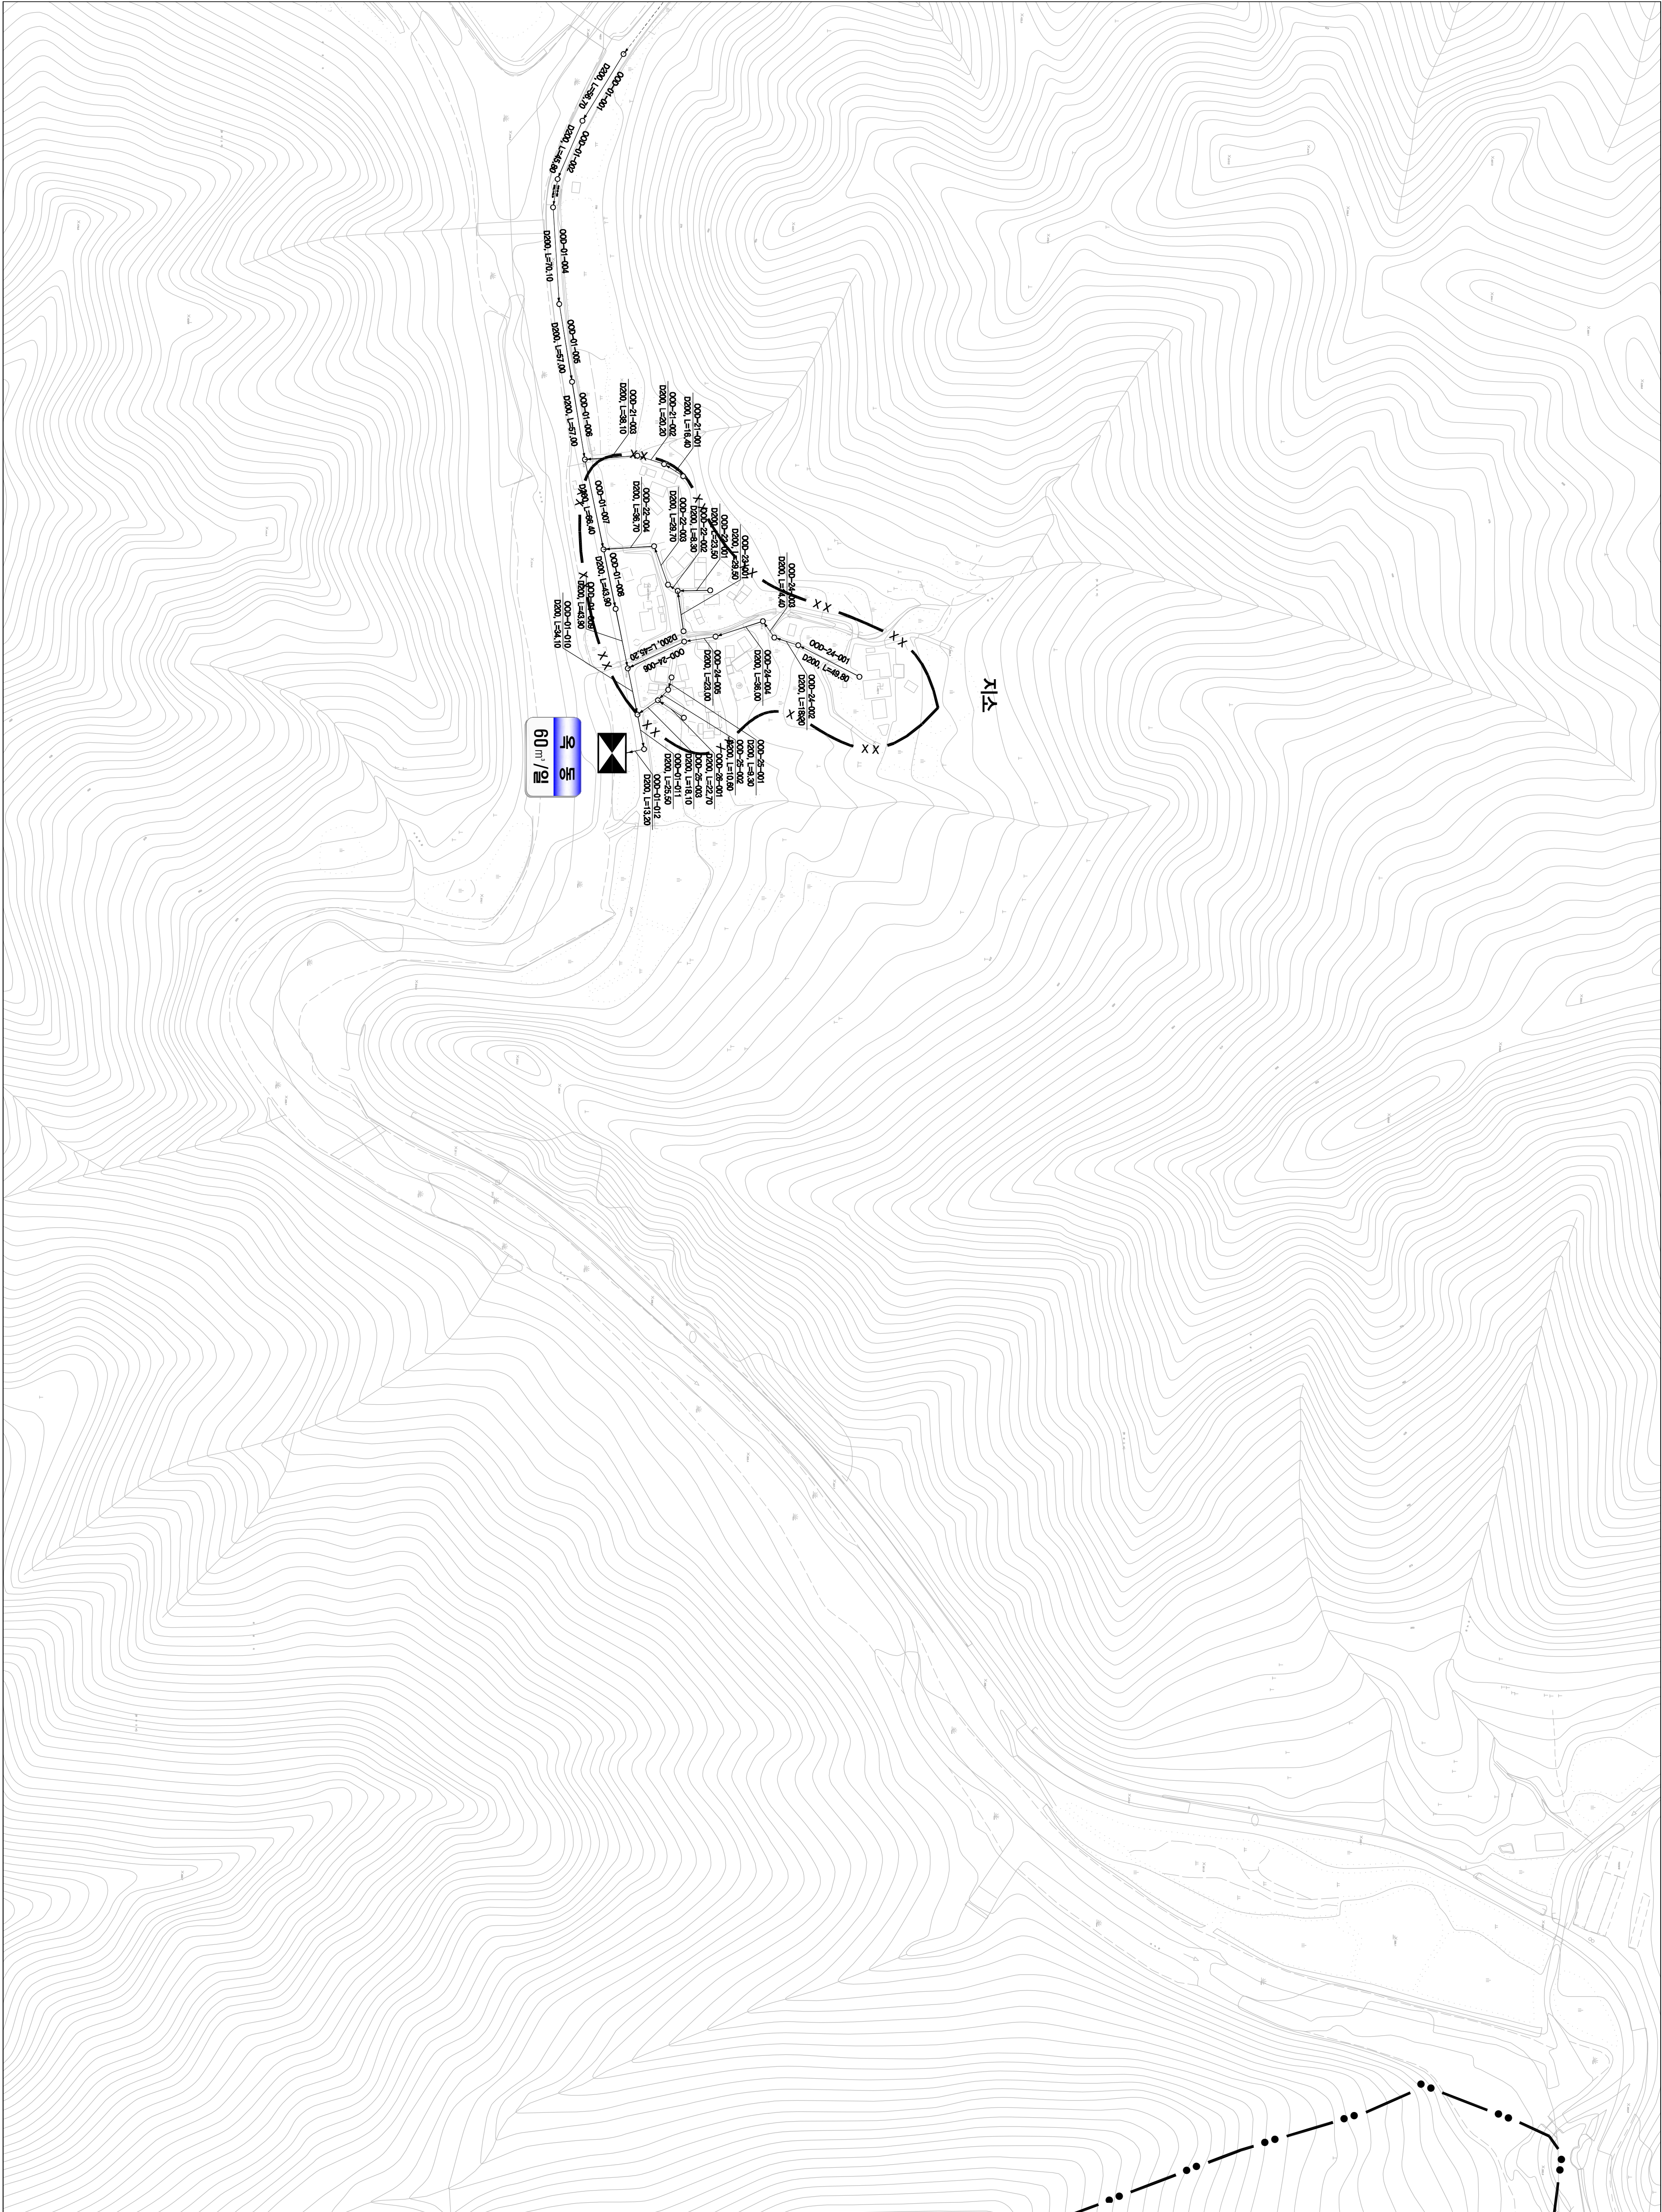

도면번호			
중안면-01			
중안면-02	중안면-03		

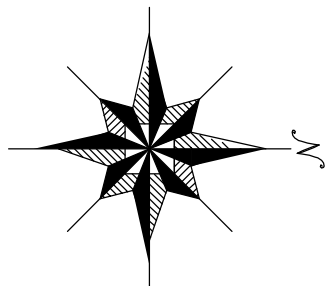

발행처: 김천시
발행일: 2015. . .
편집 및 제도:
(주) 진성이앤씨, (주) 강동