
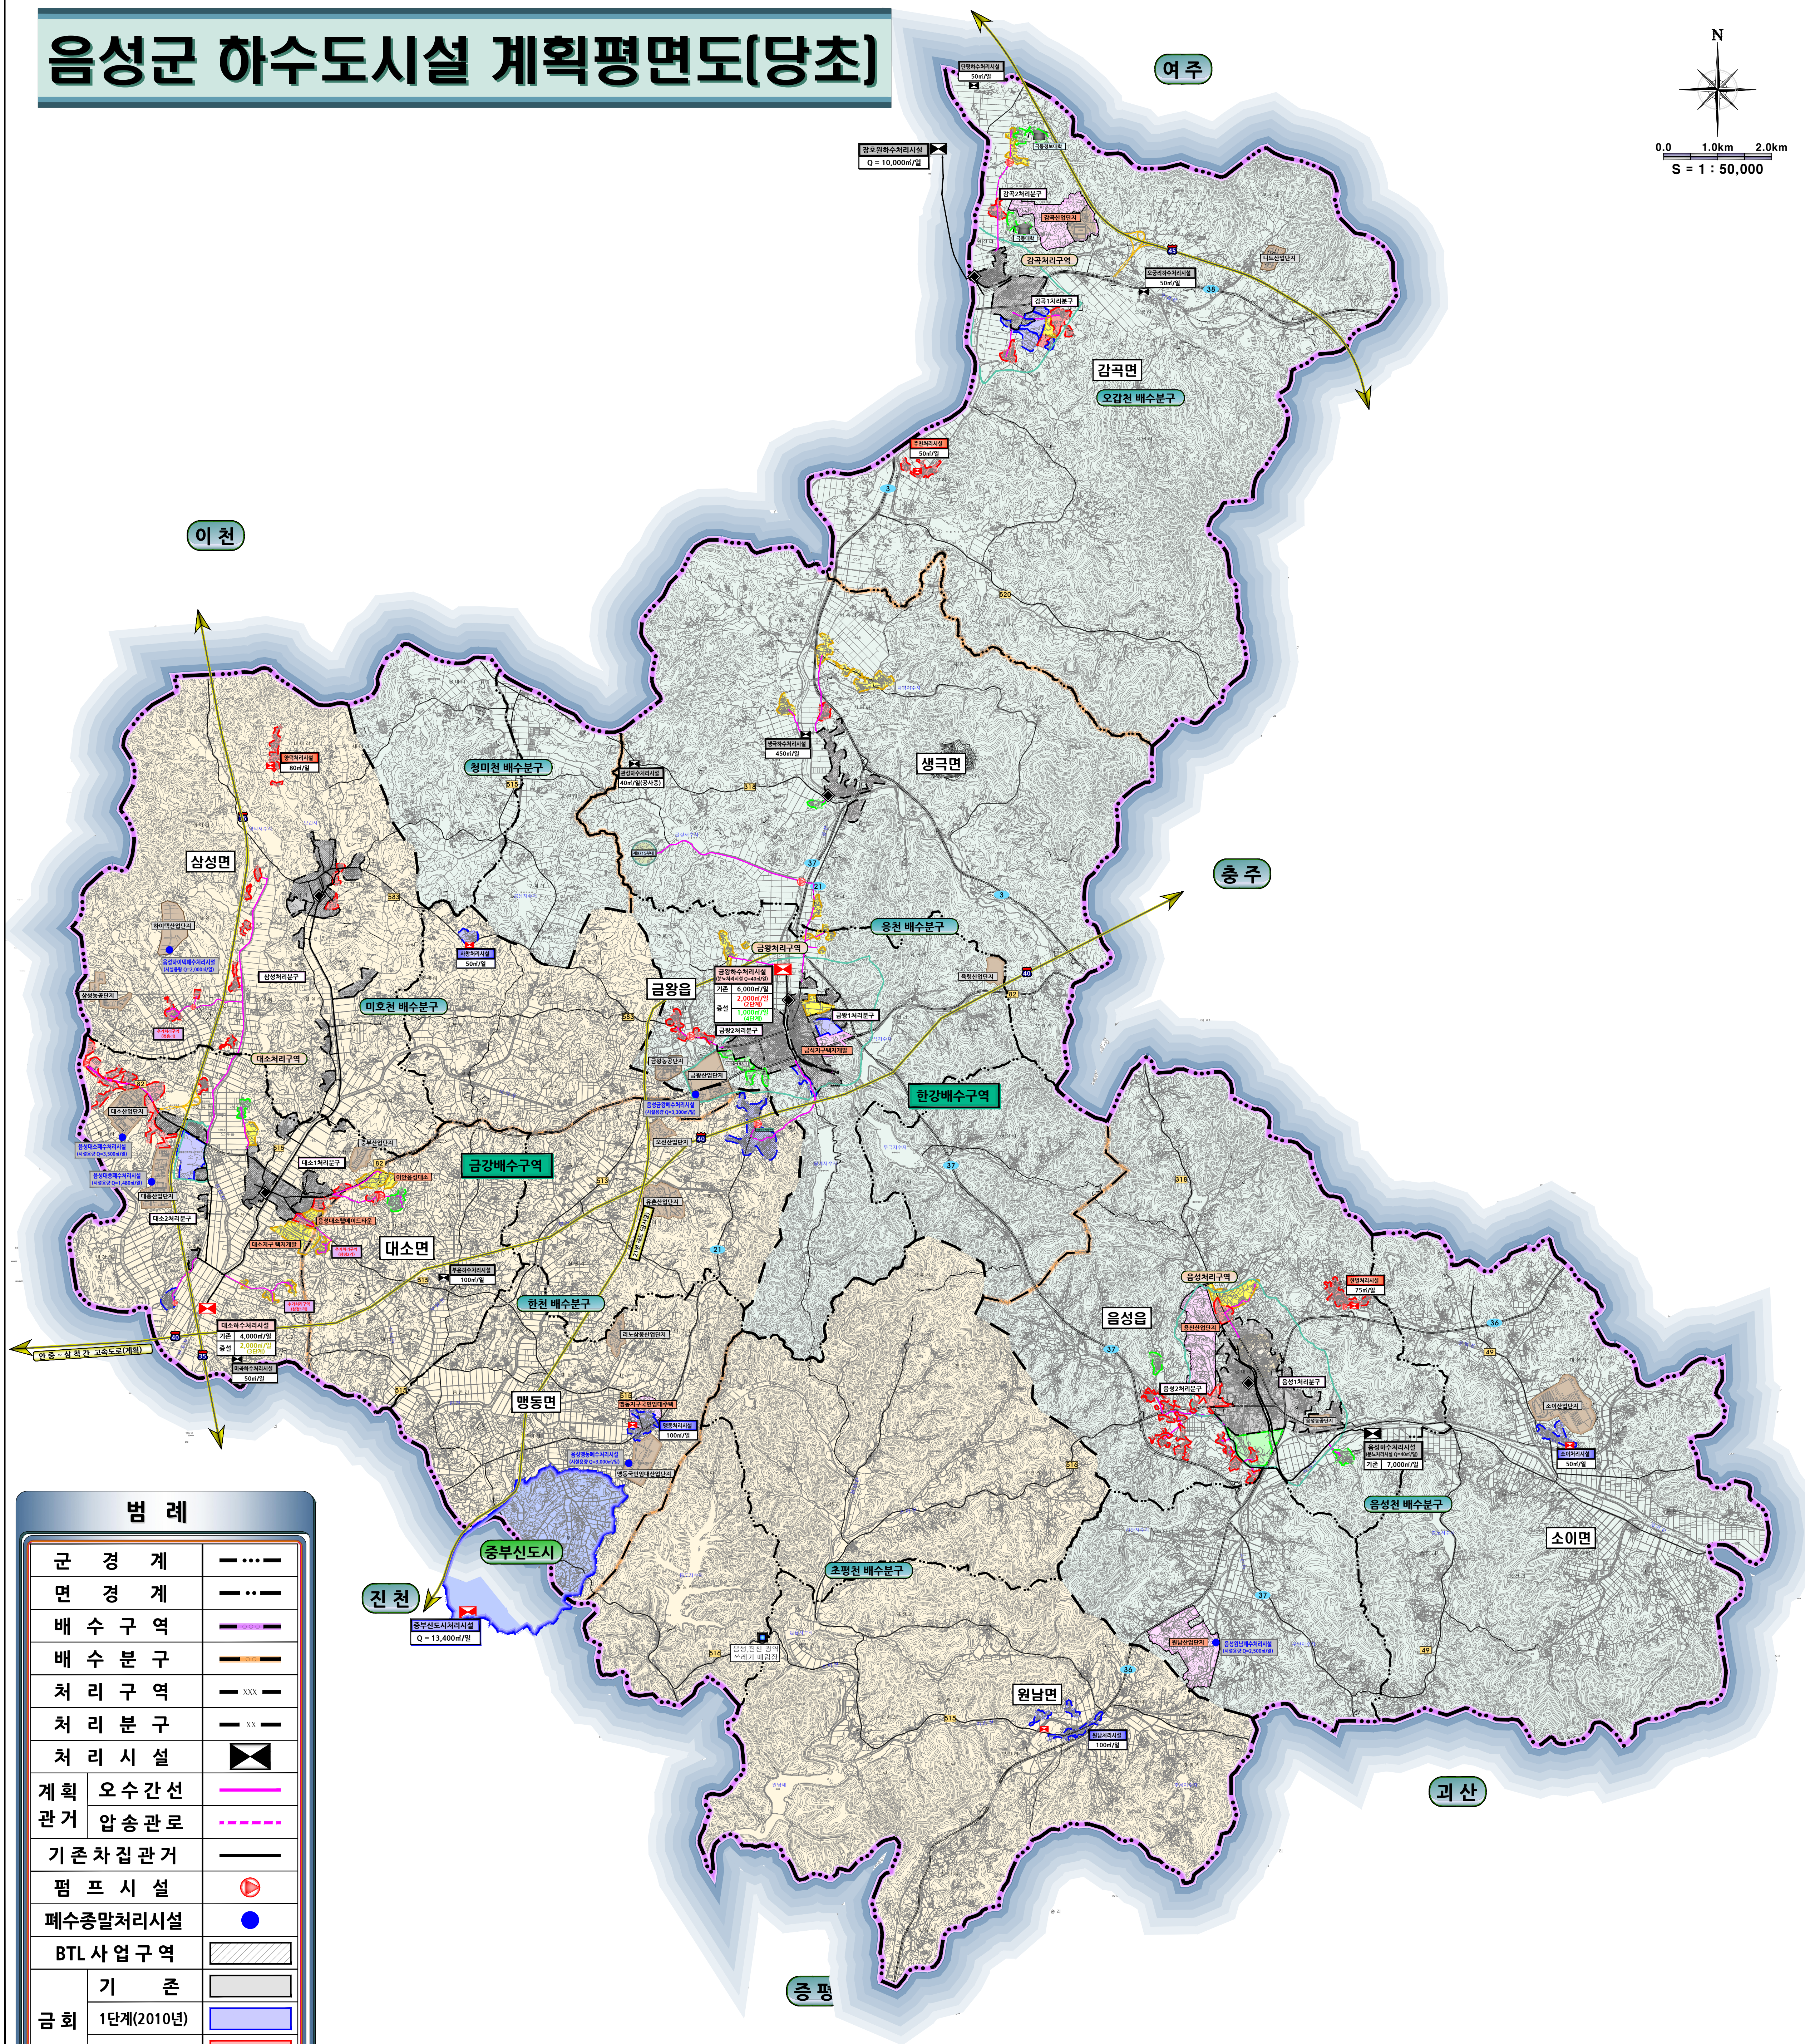


음성군 하수도시설 계획평면도(당초)

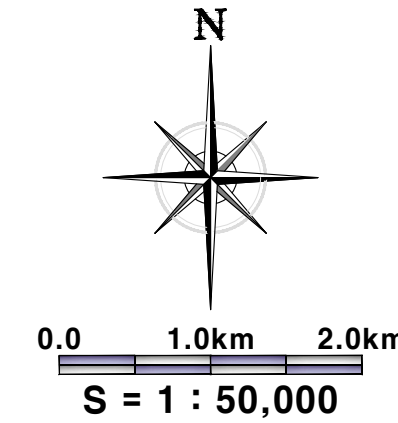

범례

군 경 계	— · — · —
면 경 계	— · —
배 수 구 역	— — — —
배 수 분 구	— — — —
처 리 구 역	— XXX —
처 리 분 구	— XX —
처 리 시 설	⬤
계 획	오 수 간 선
관 거	압 송 관 로
기 존 차 집 관 거	— — — —
펌 프 시 설	⬤
폐수종말처리시설	⬤
BTL 사 업 구 역	▨
기 존	▨
금 회	1 단계(2010년)
	2 단계(2015년)
계 획	3 단계(2020년)
	4 단계(2025년)