
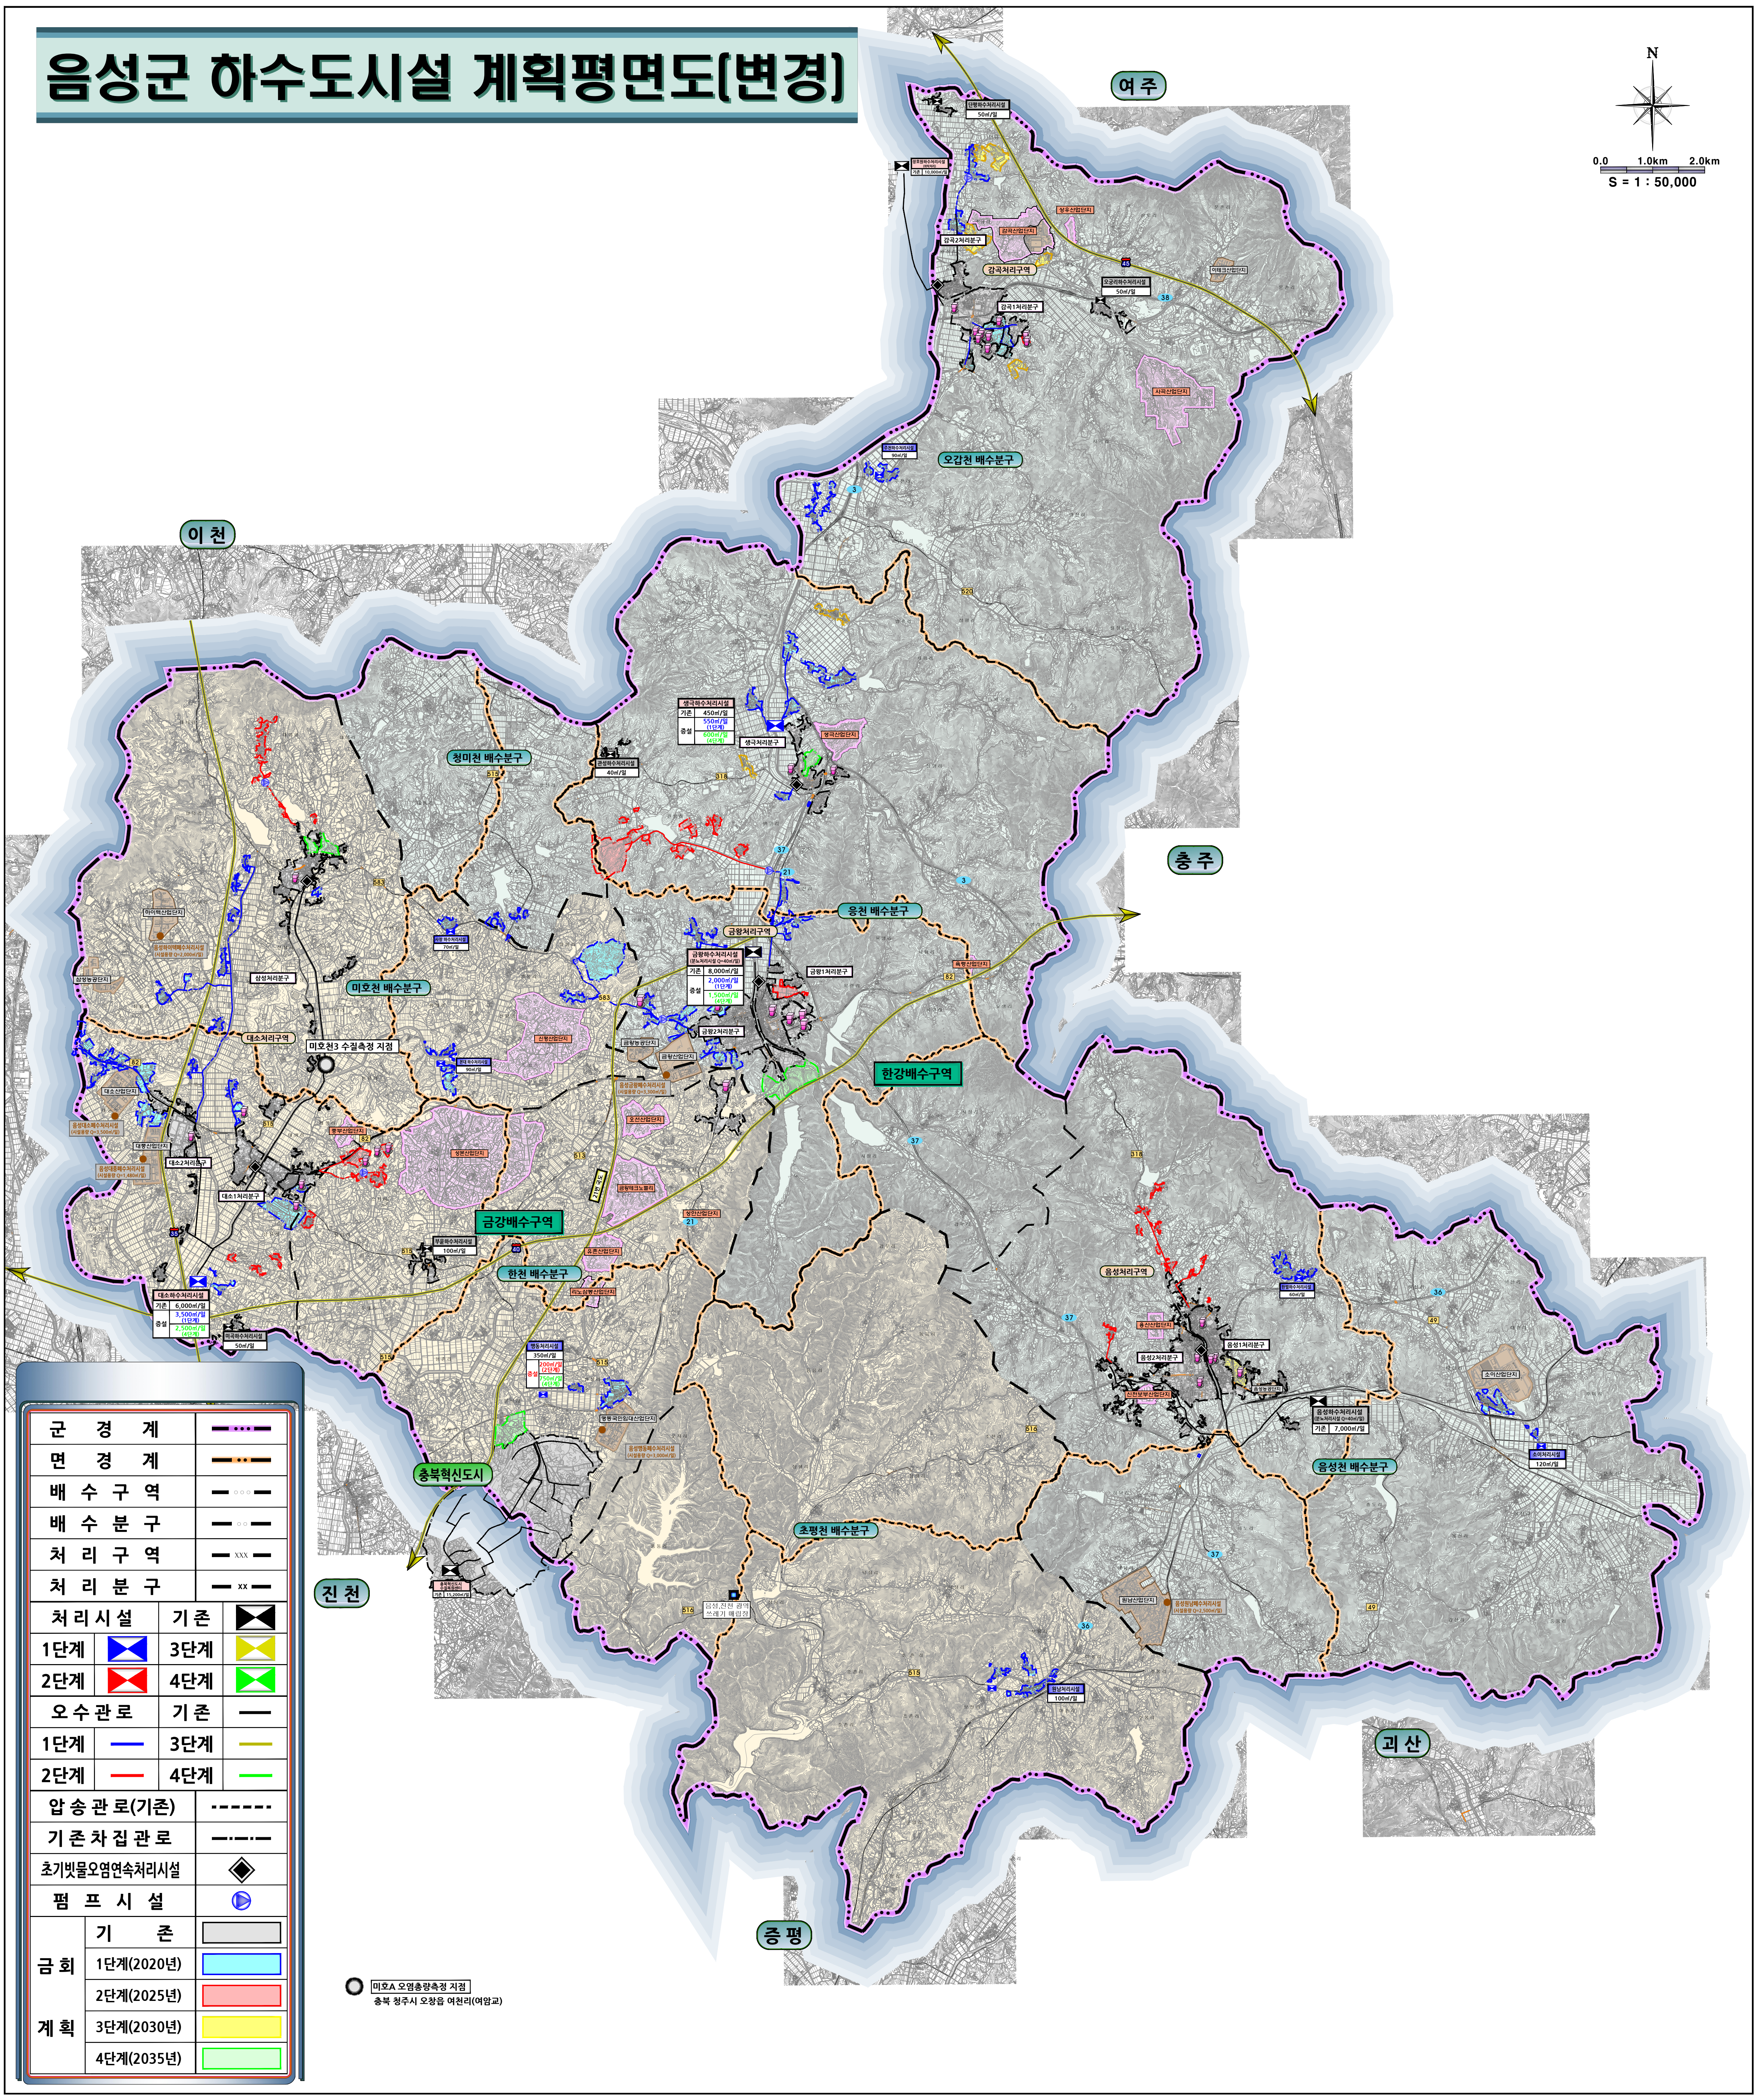
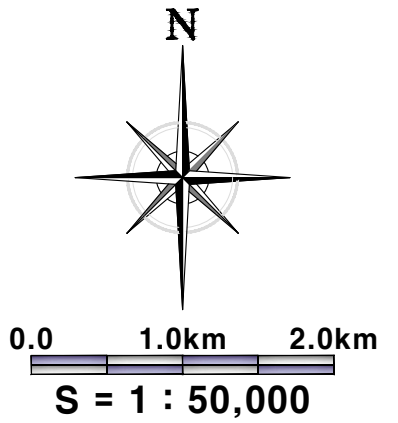
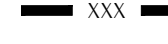


음성군 하수도시설 계획평면도(변경)

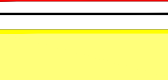

군 경 계			
면 경 계			
배 수 구 역			
배 수 분 구			
처 리 구 역			
처 리 분 구			
처 리 시 설	기 존		
1단계		3단계	
2단계		4단계	
오 수 관 로		기 존	
1단계		3단계	
2단계		4단계	
압 송 관 로(기존)			
기 존 차 집 관 로			
초기빗물오염연속처리시설			
펌 프 시 설			
금 회	기 존		
	1단계(2020년)		
	2단계(2025년)		
계 획	3단계(2030년)		
	4단계(2035년)		

미오A 오염총량축점 지점
충북 청주시 오창읍 여천리(여압교)